


Områderegulering Rundheia og Lamarkbakken boligfelt

- A - Enebolig, 2 etasjer
- B - To-mannsbolig, 2 etasjer
- C - Rekkehus, 2 etasjer
- D - Lavblokk
- E - Boligblokk, 4 etasjer + takterrasse

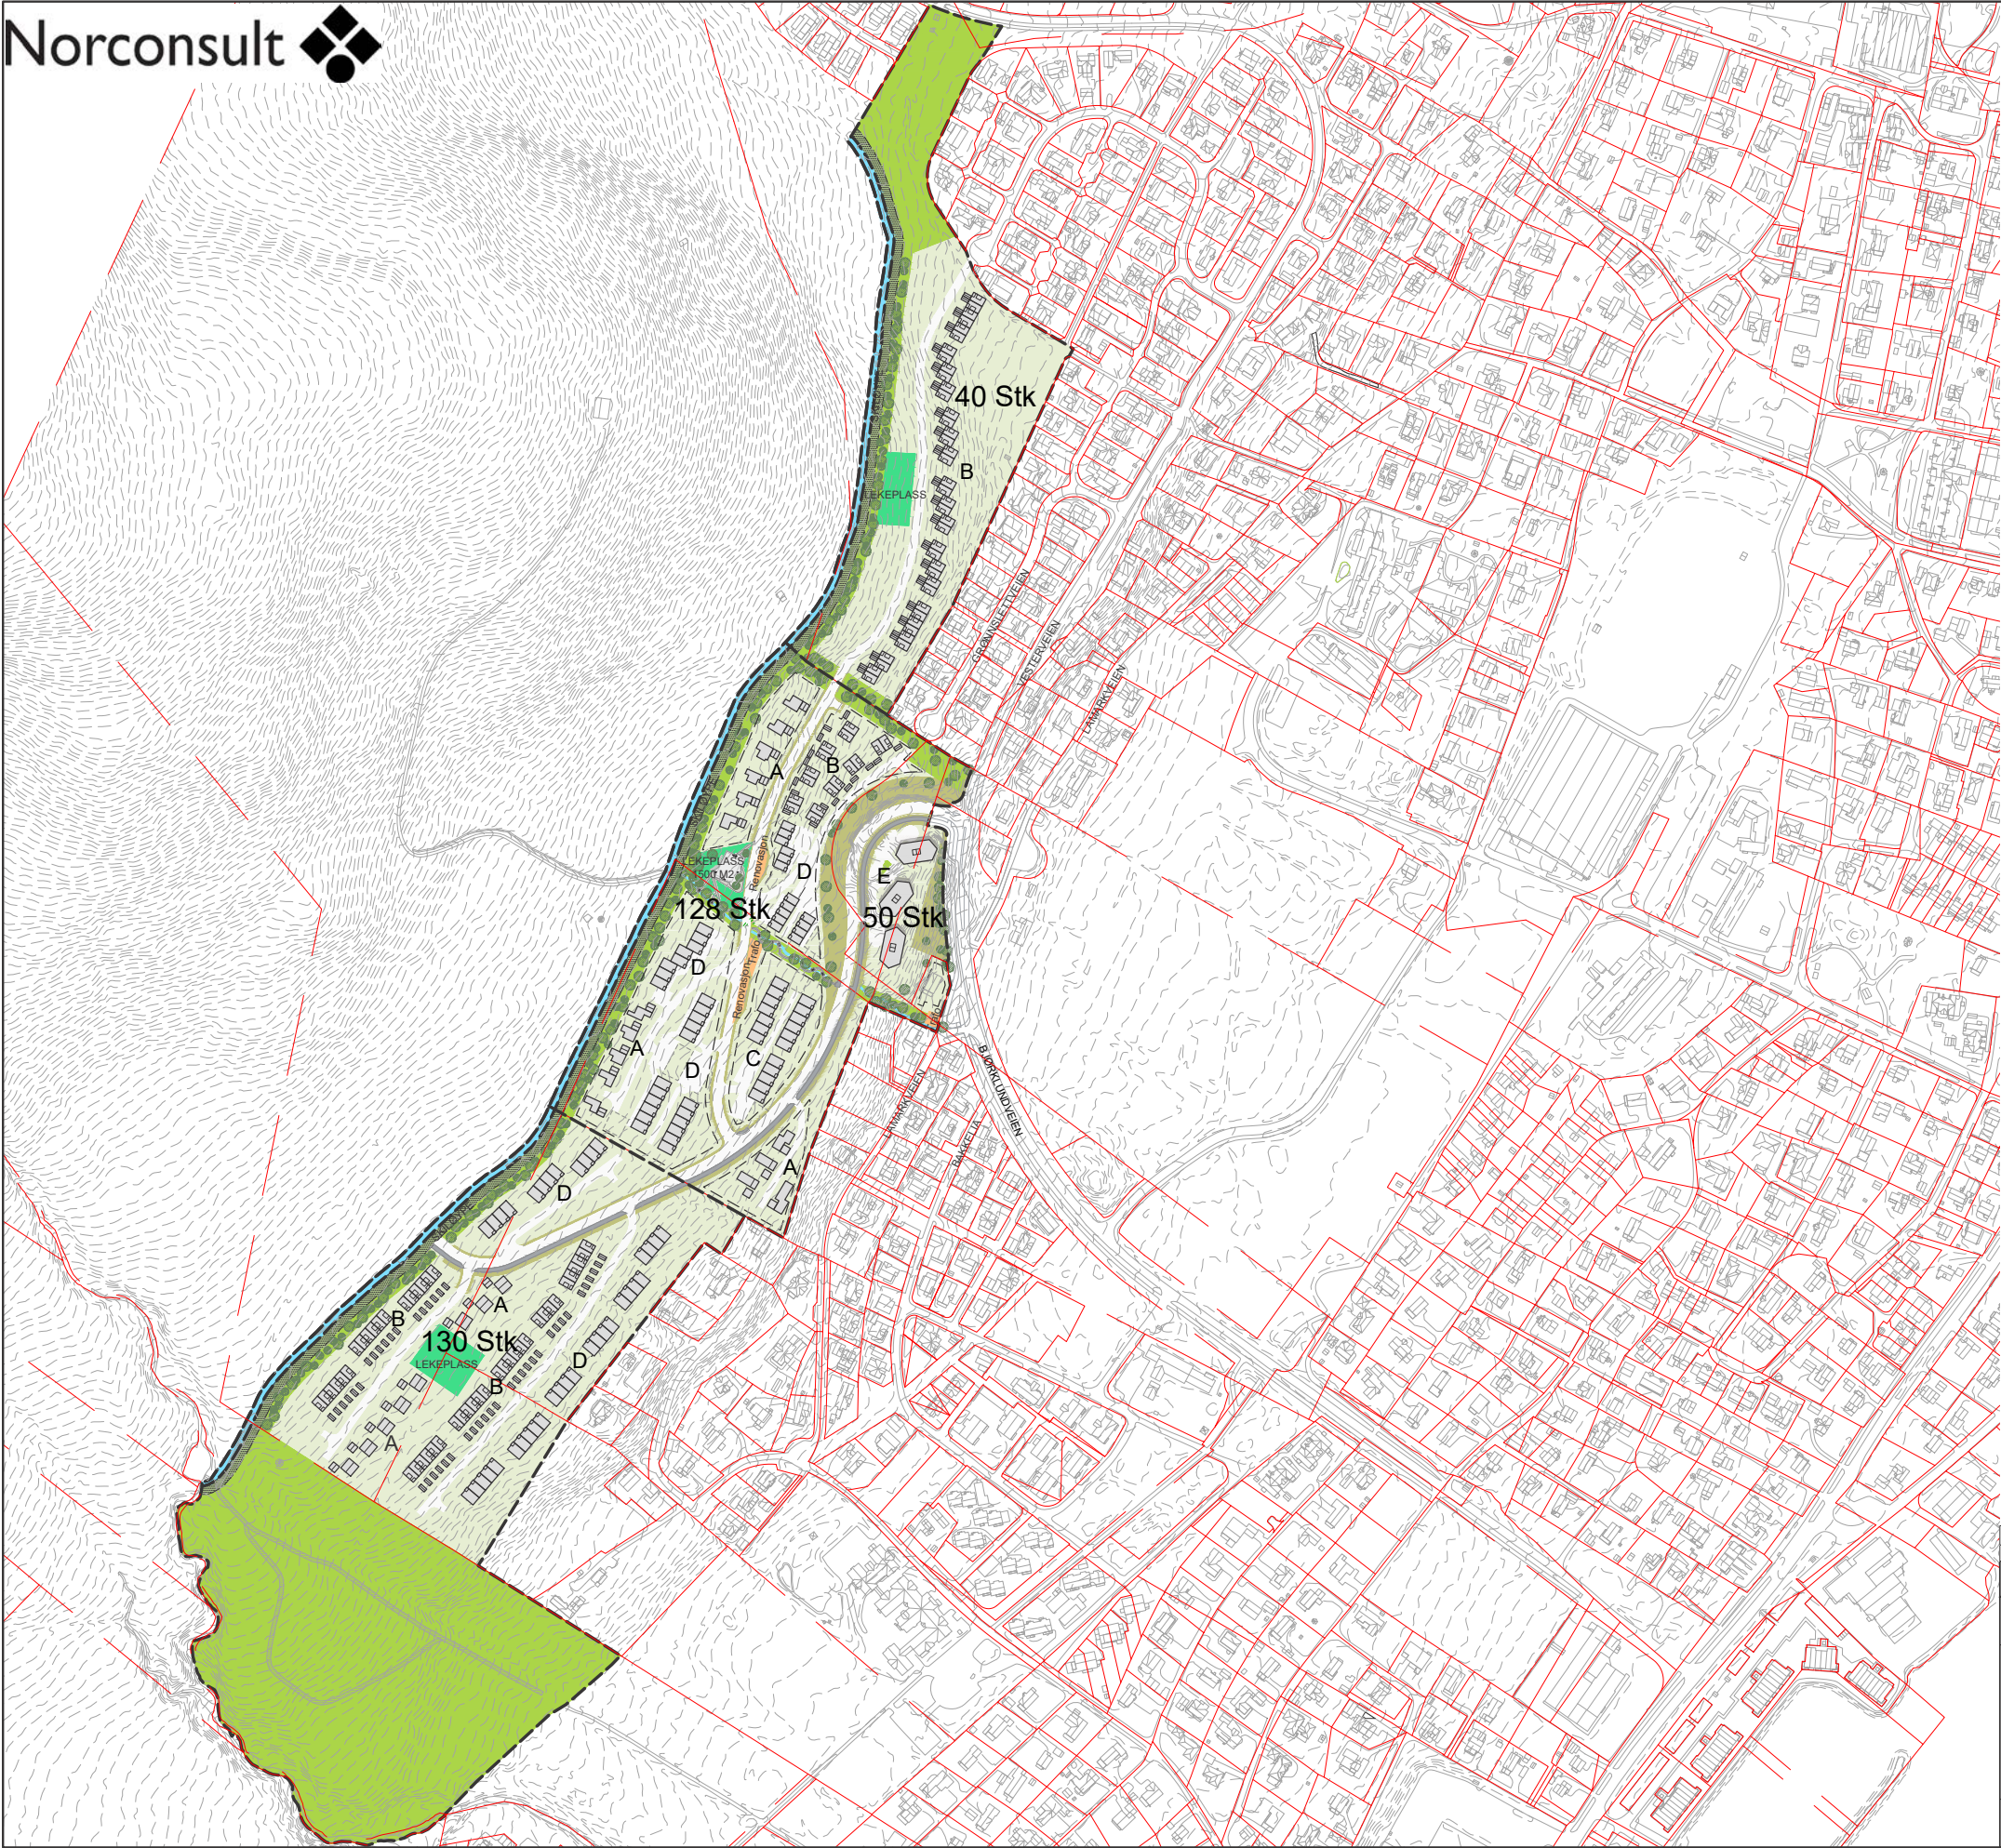

0100200

0

100


200

Meters

J01	2025-09-08	Vedlegg til forslag til områderegulering	SERBAR	KRPETU	HERARN
Rev.	Dato	Beskrivelse	Utarbeidet	Fagkontroll	Godkjent
Dette dokumentet er utarbeidet av Norconsult som del av det oppdraget som fremgår nedenfor. Opphavsretten tilhører Norconsult. Dokumentet må bare benyttes til det formål som oppdragsavtalen beskriver, og må ikke kopieres eller gjøres tilgjengelig på annen måte eller i større utstrekning enn formålet tilsier.					
Sortland Gård AS					Målestokk (gjelder A1)
Områderegulering Rundheia og Lamarkbakken boligfelt					1:2500
Illustrasjonsplan					
Norconsult		Oppdragsnummer	Tegningsnummer	Revisjon	
		5209409	01	J01	

X:\in\topping\Havstad\5209409\BIN\Landskap\A4\IL\Lamarka_Rundheia_LARK_UTM_33N.dwg - SerBar - Plottet: 2025-09-12 08:38:41 - LAYOUT = 01 - XREF = Lamarka_Rundheia_LARK_1gmodel_UTM_33N

- A - Enebolig, 2 etasjer
- B - To-mannsbolig, 2 etasjer
- C - Rekkehus, 2 etasjer
- D - Lavblokk
- E - Boligblokk, 4 etasjer + takterrasse

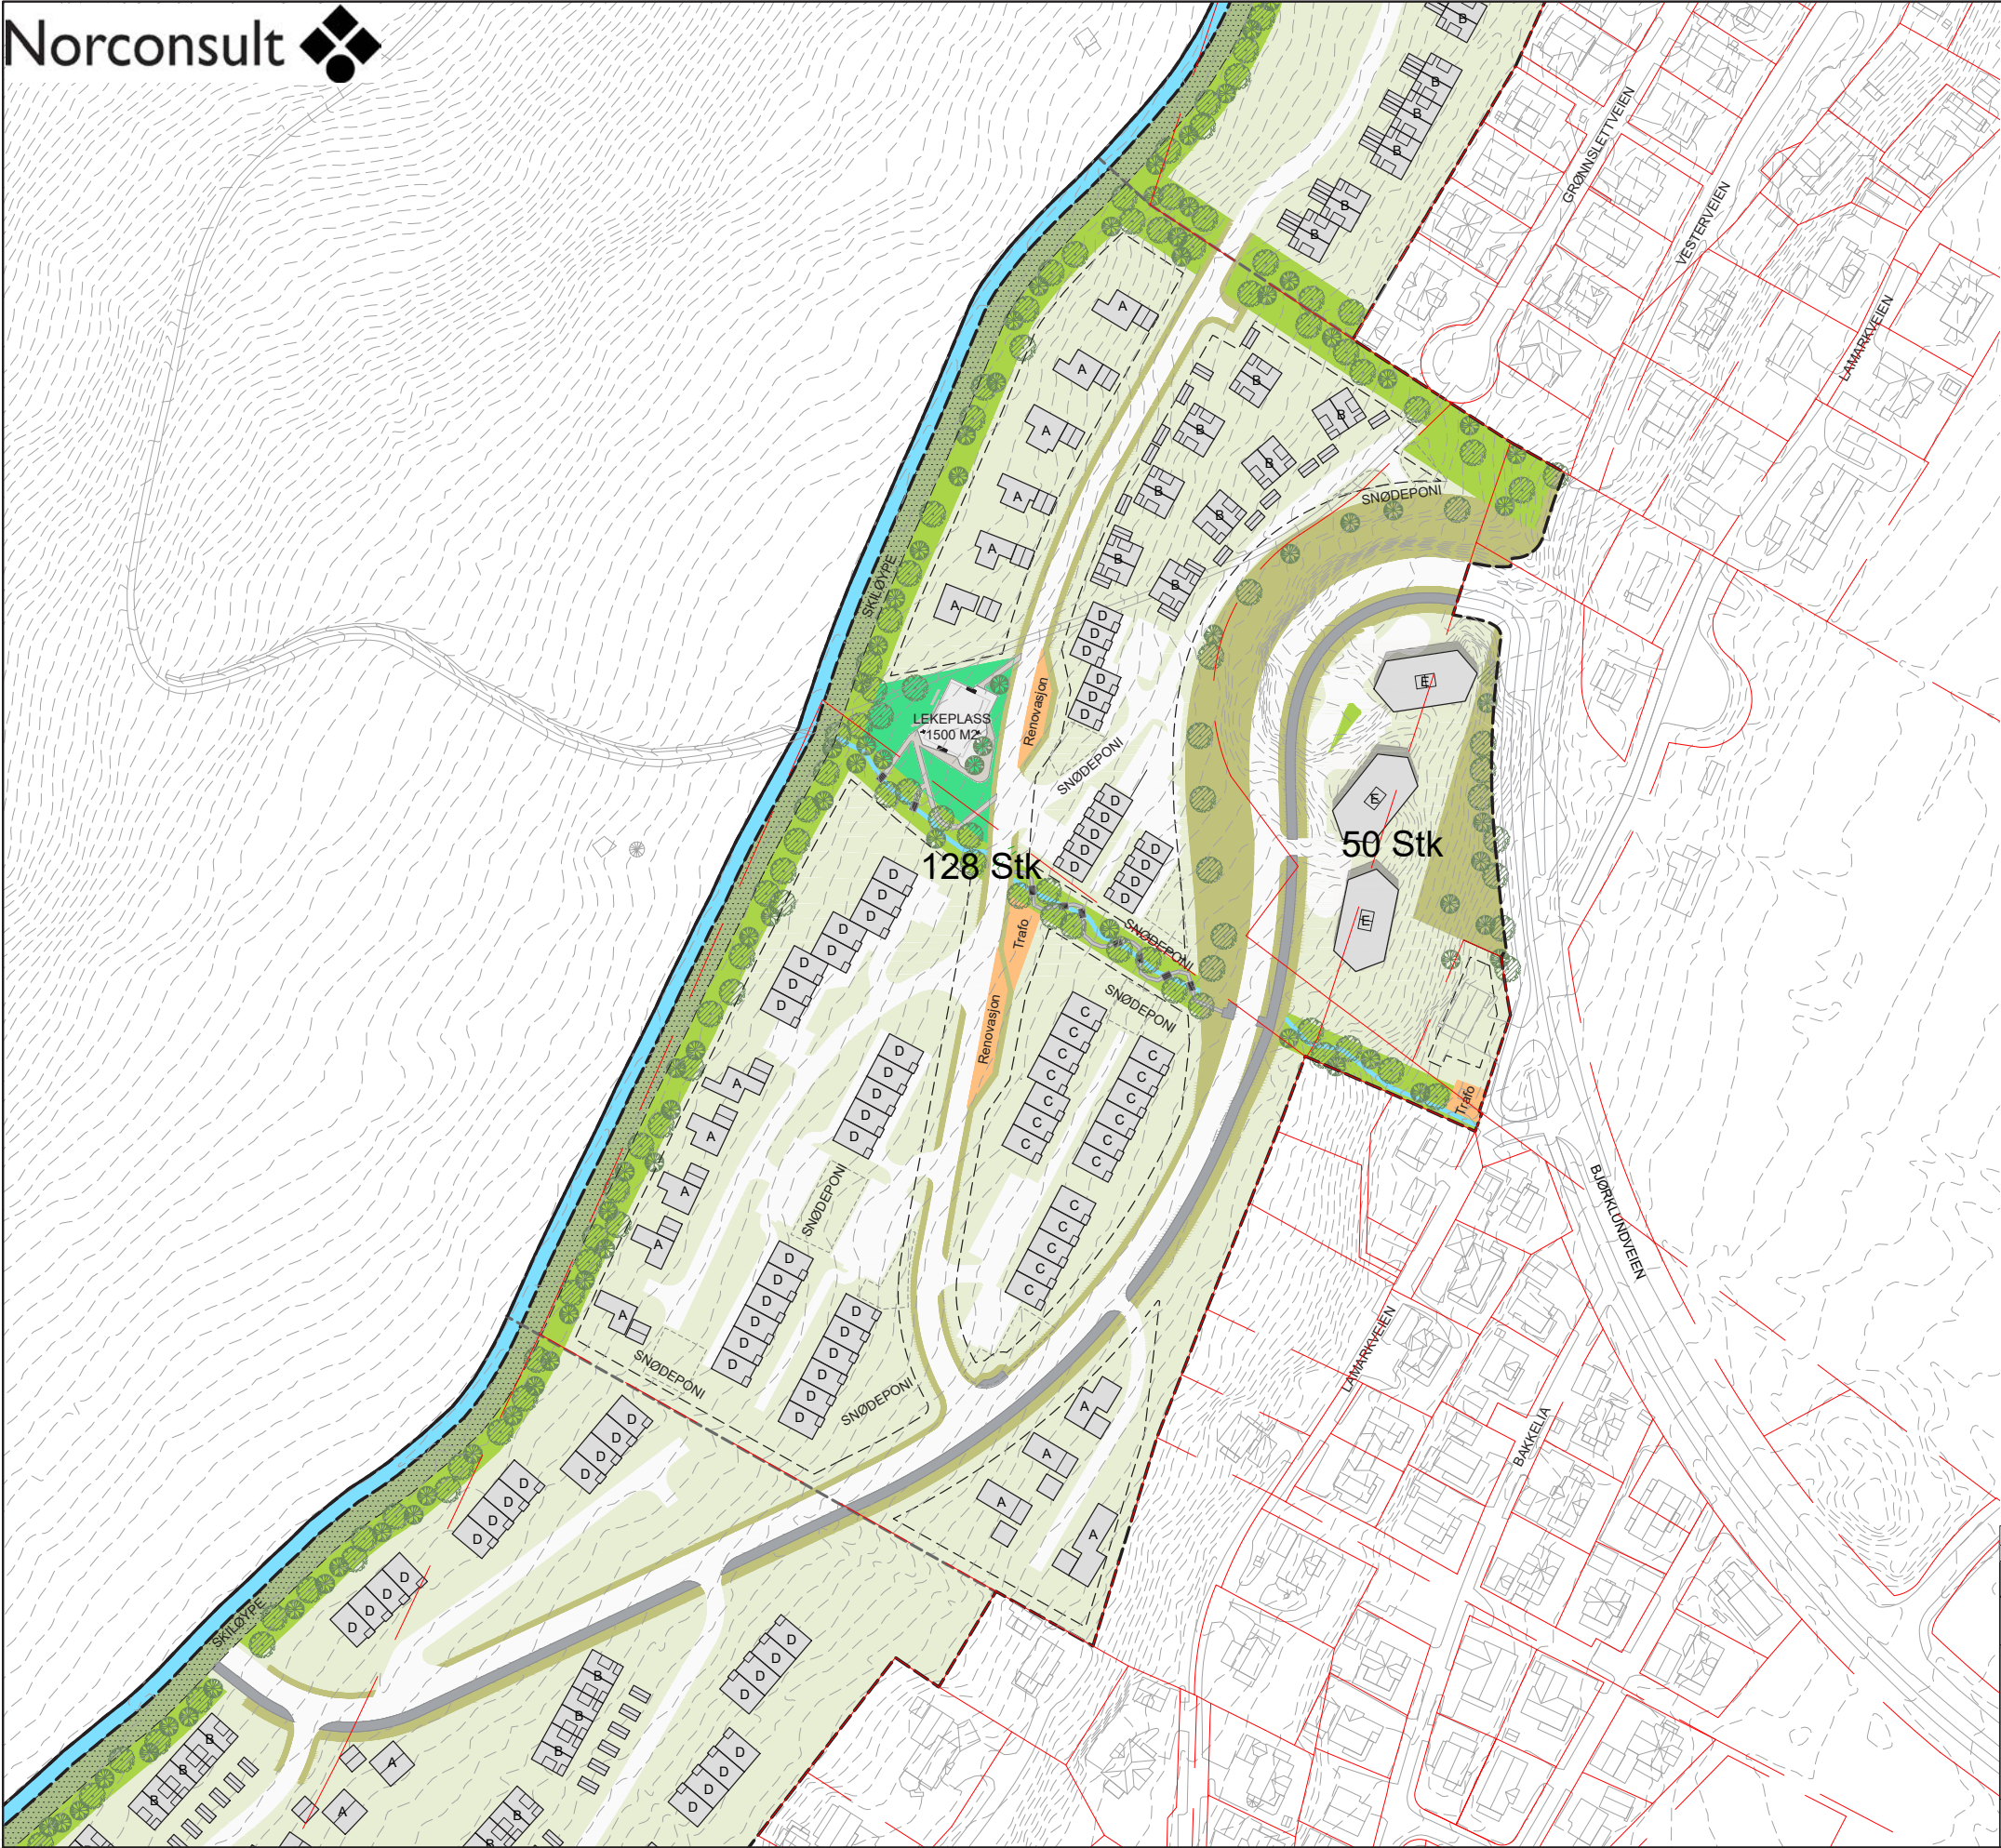

050100Meters

J01	2025-09-08	Vedlegg til forslag til områderegulering	SERBAR	KRPETU	HERARN
Rev.	Dato	Beskrivelse	Utarbeidet	Fagkontroll	Godkjent
Dette dokumentet er utarbeidet av Norconsult som del av det oppdraget som fremgår nedenfor. Opphavsretten tilhører Norconsult. Dokumentet må bare benyttes til det formål som oppdragsavtalen beskriver, og må ikke kopieres eller gjøres tilgjengelig på annen måte eller i større utstrekning enn formålet tilsier.					
Sortland Gård AS					Målestokk (gjelder A1) 1:1000
Områderegulering Rundheia og Lamarkbakken boligfelt					
Illustrasjonsplan					
Norconsult		Oppdragsnummer 5209409	Tegningsnummer 02	Revisjon J01	

X:\prosjekter\Helse\5209409\BIM\Landskap\AK\IL\lamarka_Rundheia_LARK_33N.dwg - SerBar - Plottet: 2025-09-12, 08:39:13 - LAYOUT = 02 - XREF = Lamarka_Rundheia_LARK_33N.dwg

Sol og skygge







Juni 22 Kl. 09.00



Juni 22 Kl. 12.00



Juni 22 Kl. 15.00



Juni 22 Kl. 18.00

Alternativer

Alternativ 1



Alternativ 2



Alternativ 1



Alternativ 2



Alternativ 1



Alternativ 2



Alternativ 1



Alternativ 2



Alternativ 1



Alternativ 2



Alternativ 1



Alternativ 2



Alternativ 1



Alternativ 2



Alternativ 1



Alternativ 2



Snitt

Snitt

