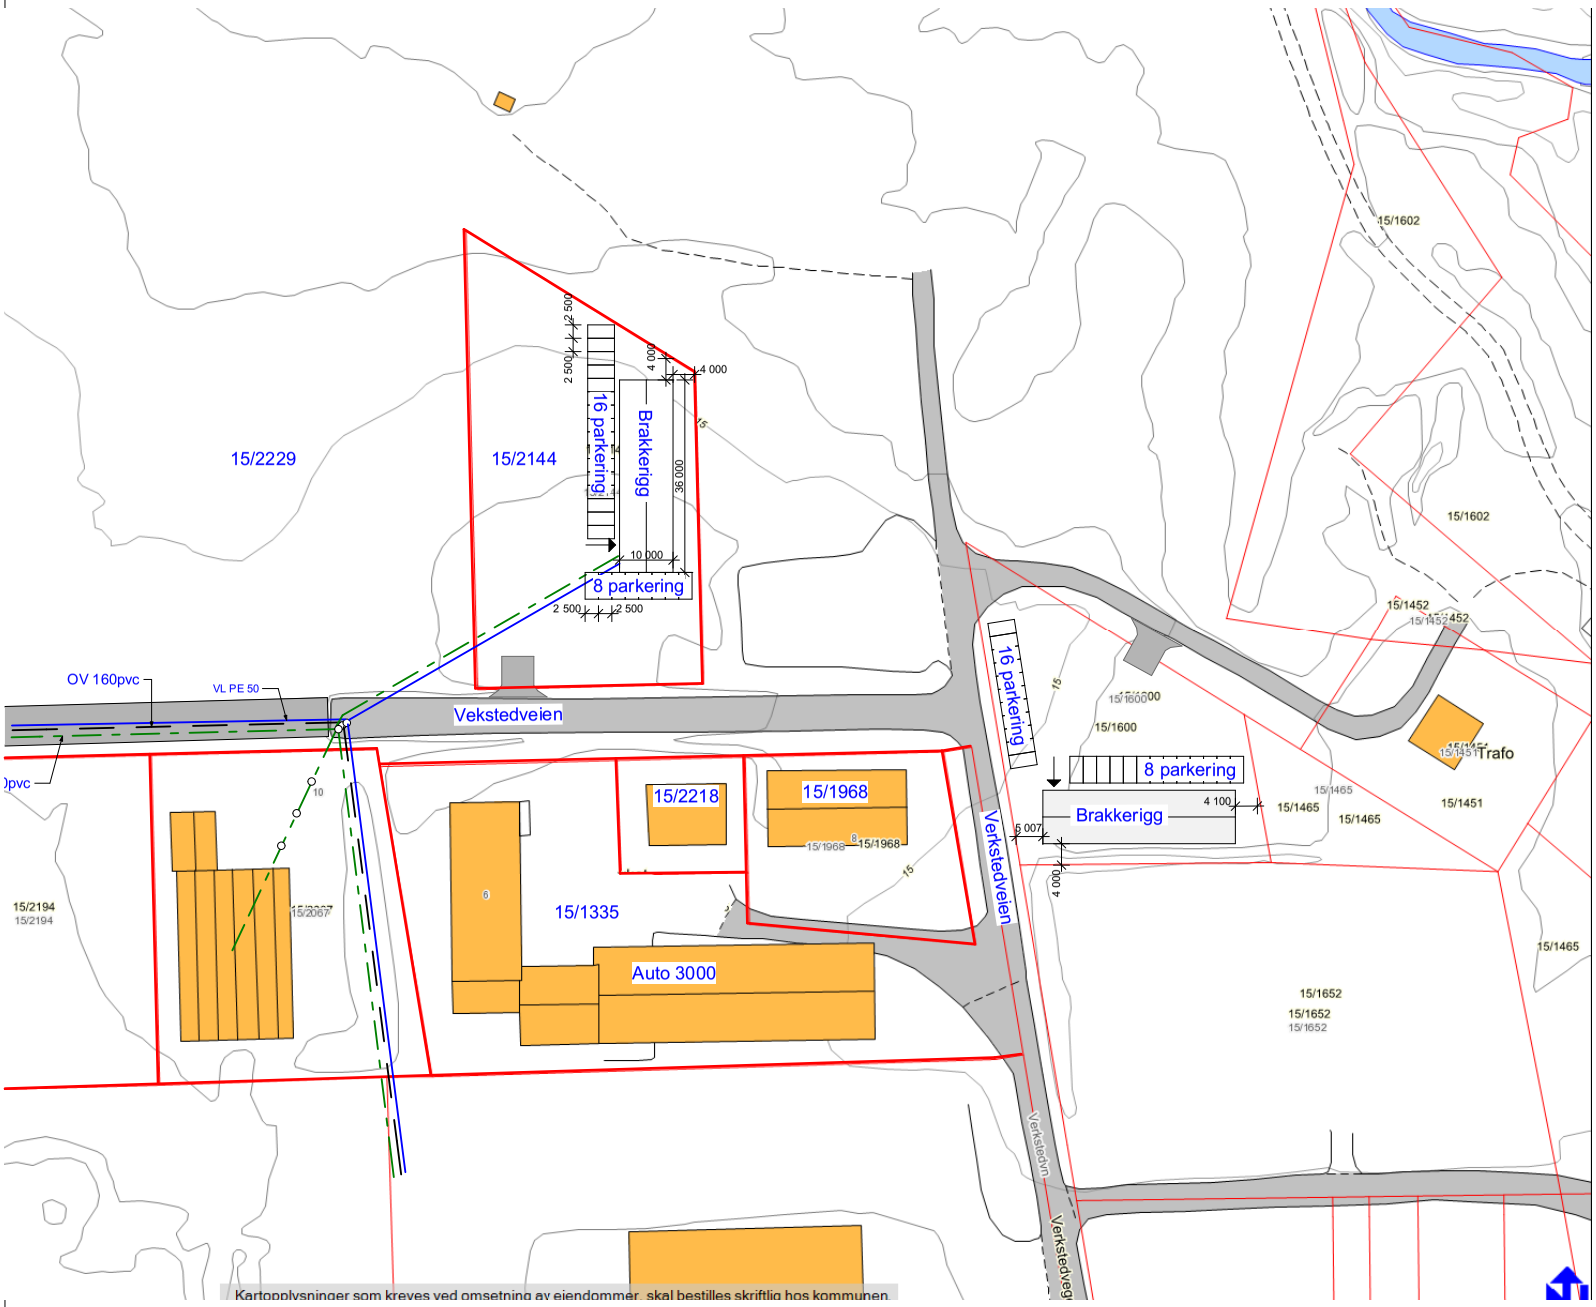


1:1000 Situasjonsplan

Tegningsnummer: 900

Revisjon:

Rev.	Tekst	Rev.dato:	Kontr.

	Firma Adresse, Sted, 8400 Sortland, Land	#Contact Phone Number #Contact E-mail
ARK		
LARK	Landskapsarkitekt .....veien 0 0000 Stedet	Tlf. 00 00 00 00 Epost@00.00.no
RIB	Rådg. Ing. Bygg .....veien 0 0000 Stedet	Tlf. 00 00 00 00 Epost@00.00.no
RIV	Rådg. Ing. Vent. .....veien 0 0000 Stedet	Tlf. 00 00 00 00 Epost@00.00.no
RIE	Rådg. Ing. Elektro .....veien 0 0000 Stedet	Tlf. 00 00 00 00 Epost@00.00.no

Vedl.D-1

Prosjektfase

asplan viak

Prosjekt:
Brakkerigg Vestmarka

Oppdragsgiver
AMK Eiendom AS

Situasjonsplan

Oppdragsleder:	Tegn:	Gnr./Bnr.:	Målestokk
OEA	OEA	#	1:1000
Oppdragsnr.:	Kontr:		Dato:
611645	#OEA		18.11.2016
Tegn. nr: 900			Rev.

Fag Type Etg. Løpenr.