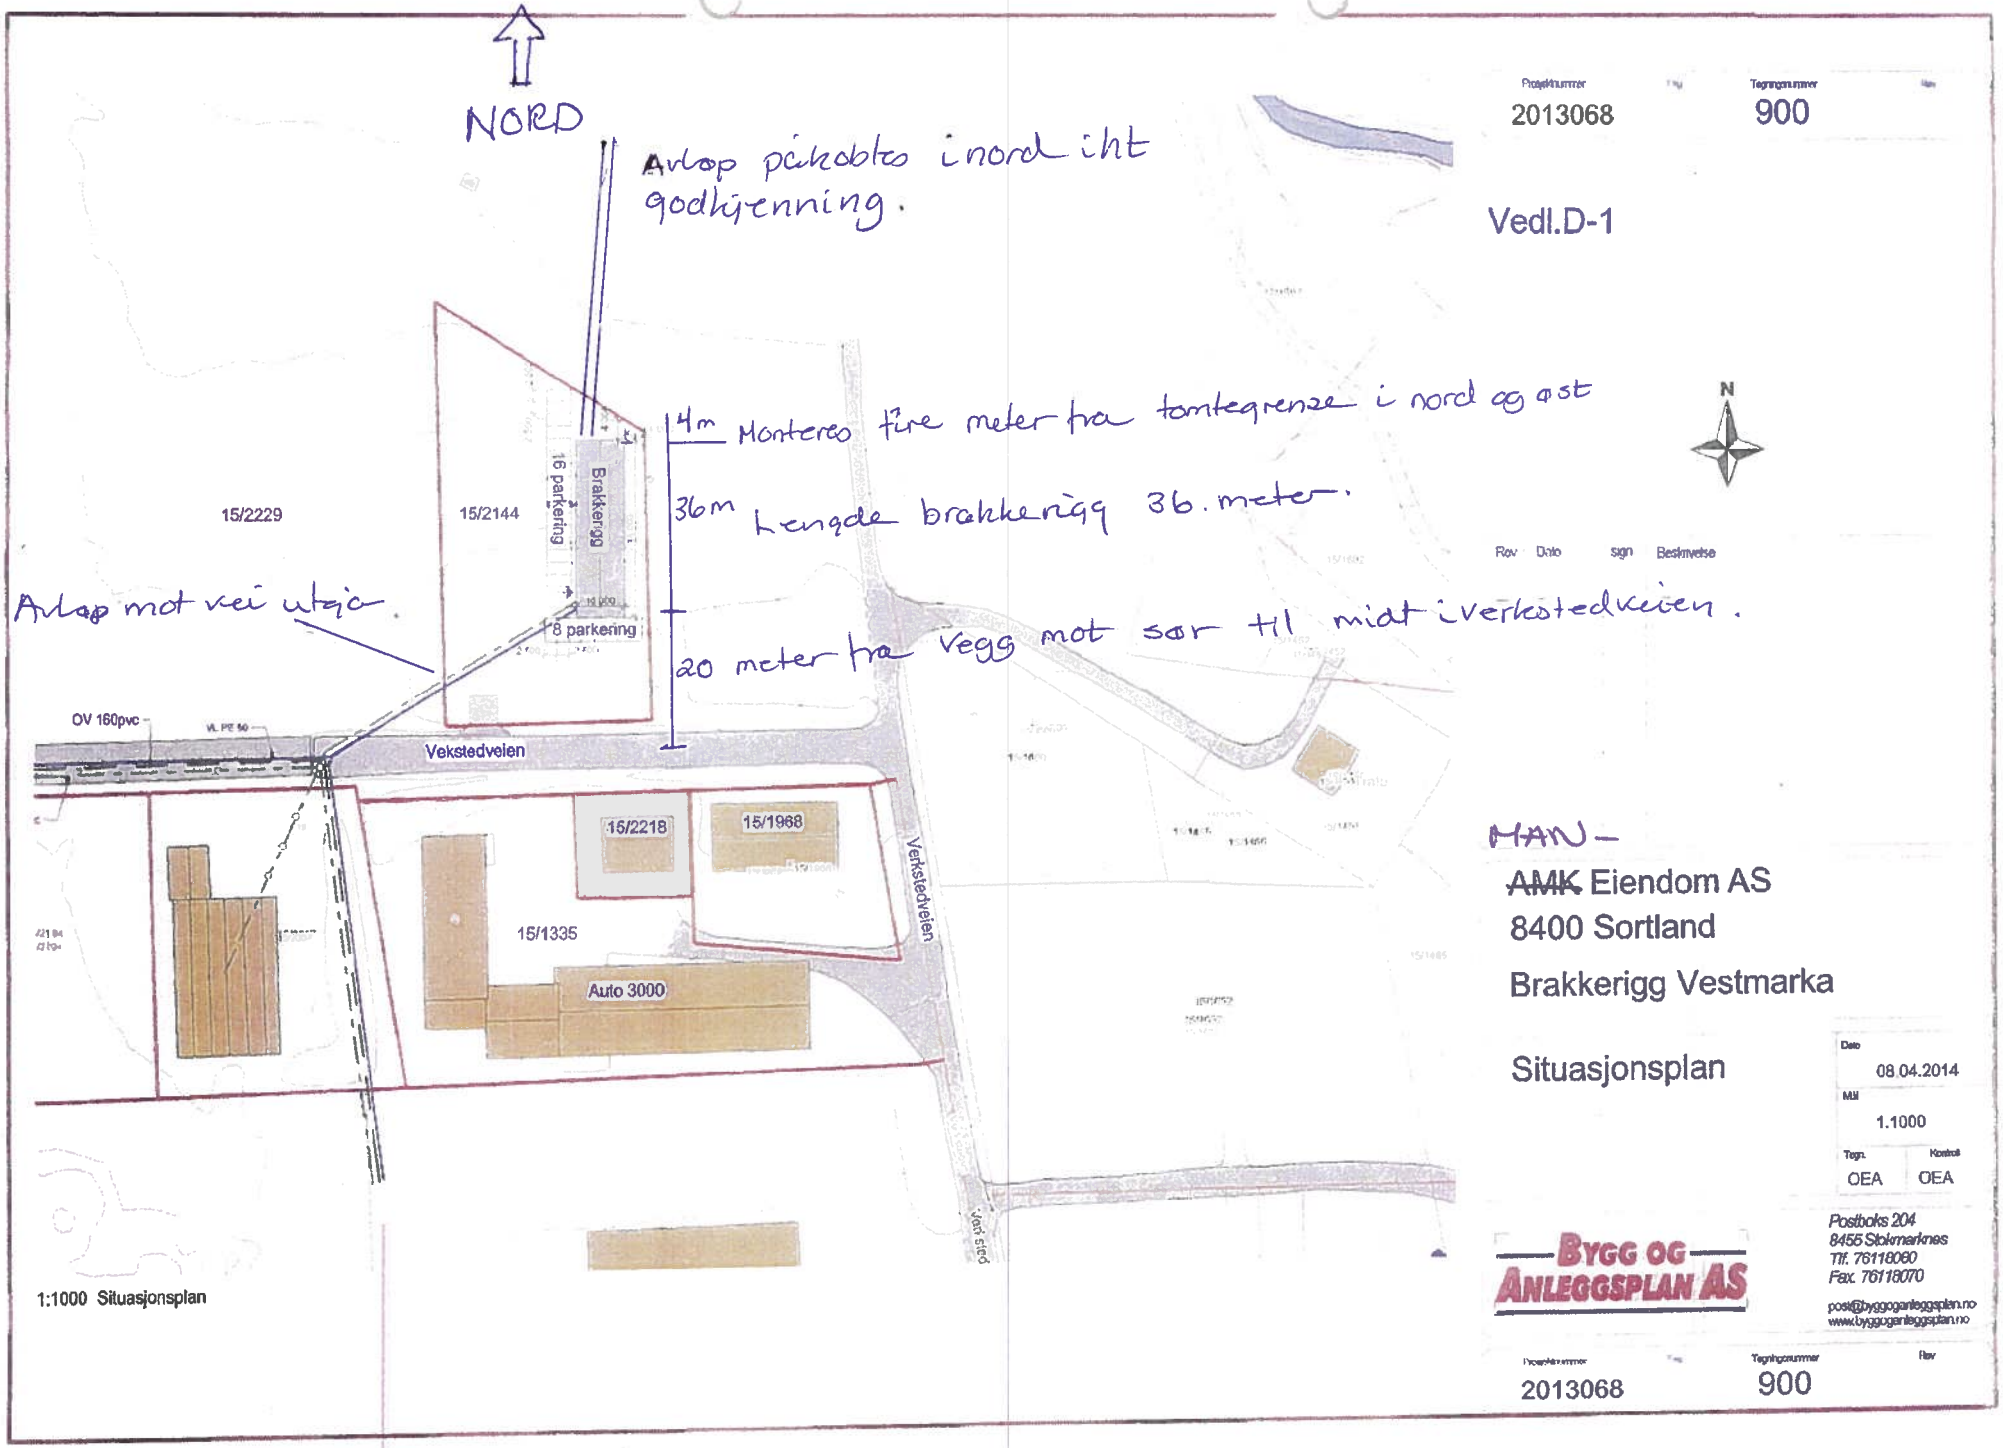

NORD
Avløp pikobles i nord iht godkjenning.
4m Montereo fire meter fra tomtegrense i nord og øst
36m Lengde brakkerigg 36. meter.
20 meter fra vegg mot sør til midt i verkstedveien.
Avløp mot vei utgår.
15/2229
15/2144
16 parkering
Brakkerigg
8 parkering
OV 160pvc
Vekstedveien
15/2218
15/1968
15/1335
Auto 3000
Verkstedveien
1:1000 Situasjonsplan
N
Rev Dato sign Beskrivelse
Prosjektnummer 2013068
Tegningsnummer 900
Vedl.D-1
MAN –
~~AMK~~ Eiendom AS
8400 Sortland
Brakkerigg Vestmarka
Situasjonsplan
Dato 08.04.2014
Målt 1.1000
Tegn. OEA
Kontroll OEA
BYGG OG ANLEGGSPLAN AS
Postboks 204
8455 Stokmarknes
Tlf. 76118060
Fax. 76118070
post@byggoganleggsplan.no
www.byggoganleggsplan.no
Prosjektnummer 2013068
Tegningsnummer 900
Rev