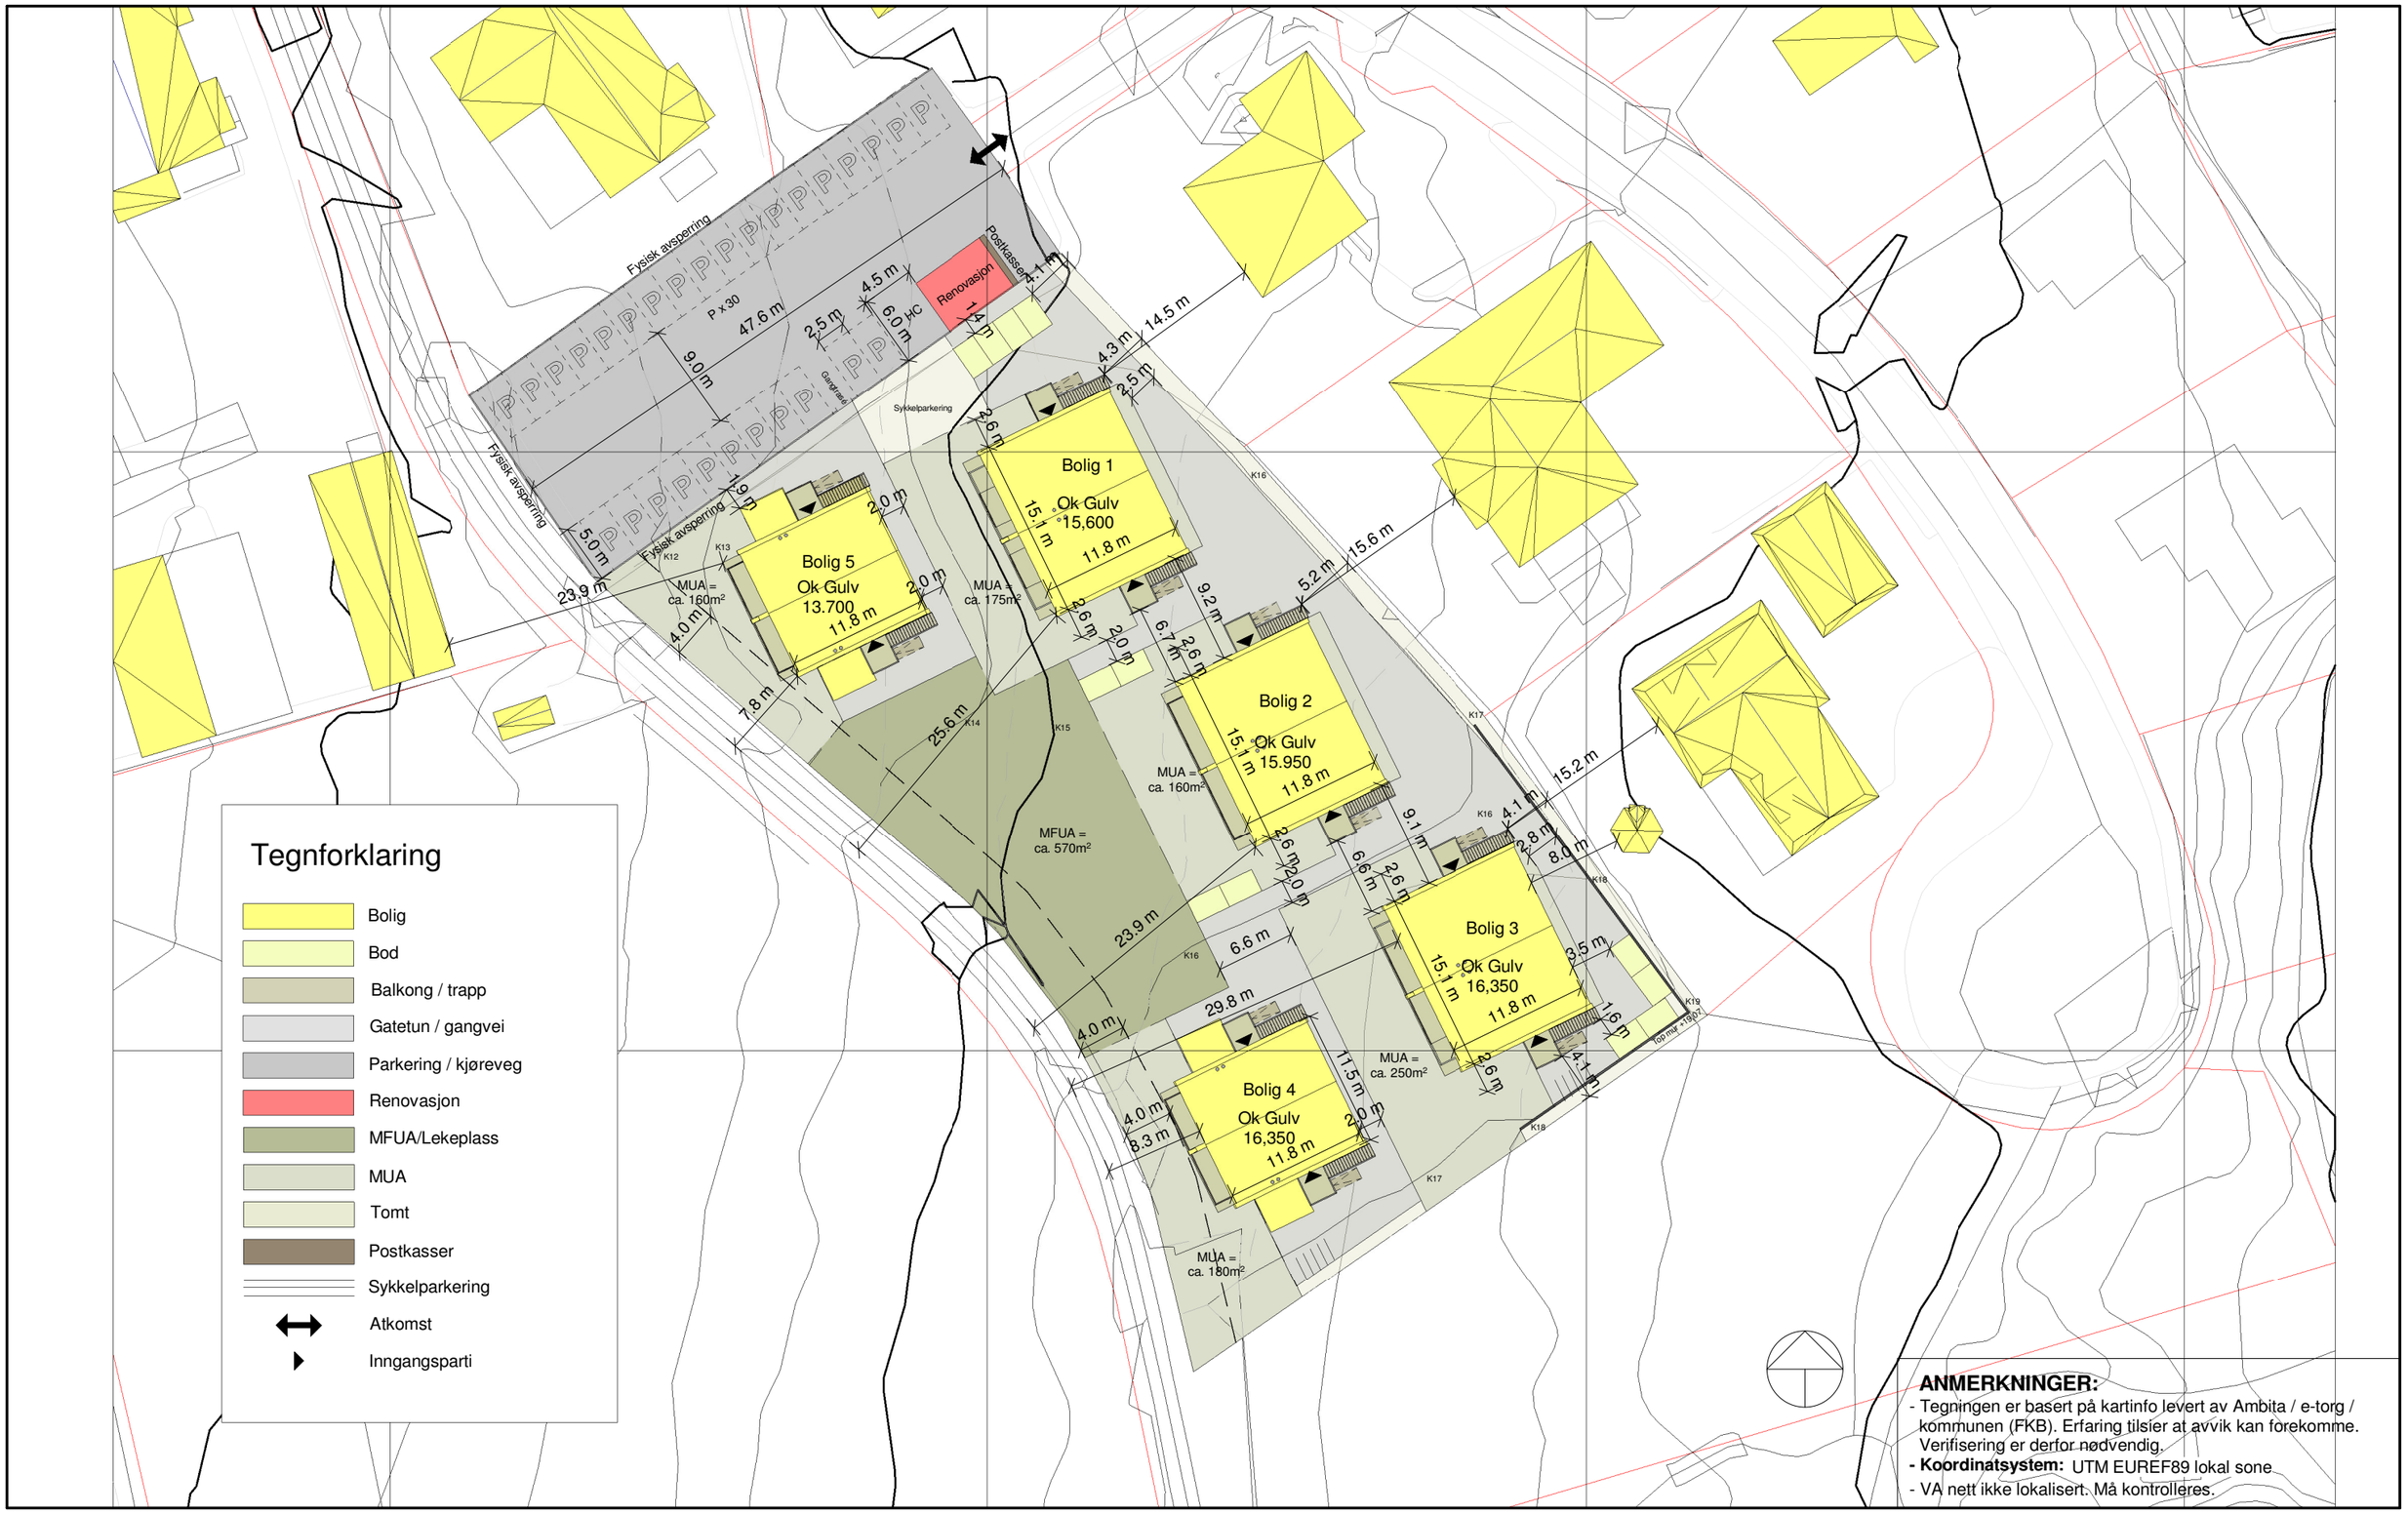


Tegnforklaring

- Bolig
- Bod
- Balkong / trapp
- Gatetun / gangvei
- Parkering / kjøreveg
- Renovasjon
- MFUA/Lekeplass
- MUA
- Tomt
- Postkasser
- Sykkelparkering
- Atkomst
- Inngangsparti

ANMERKNINGER:

- Tegningen er basert på kartinfo levert av Ambita / e-torg / kommunen (FKB). Erfaring tilsier at avvik kan forekomme. Verifisering er derfor nødvendig.
- **Koordinatsystem:** UTM EUREF89 lokal sone
- VA nett ikke lokalisert. Må kontrolleres.

MESTERGRUPPEN ARKITEKTER

MEDLEM:	Mesterhus
TILTAKSHAVER:	TRE-BO AS
G.nr/B.nr:	1/386
BYGGEPLASS:	
KOMMUNE:	Sortland

REV.	DATO	REVISJON	SIGN.

TEGN, INNHOLD: Situasjonsplan			FORMAT: A3	MÅLESTOKK: 1 : 500
PROSJEKT: **Tomt 1/386, 4-mannsboliger**				PROSJEKT NR: **20220662**
ARKITEKT: MG Arkitekter	DATO: 05.05.23	TEGN: DB	REV:	TEGN.NR: **U10.02**

© Denne tegning må ikke kopieres eller benyttes ved foretagender som rettighetshaver ikke medvirker i.