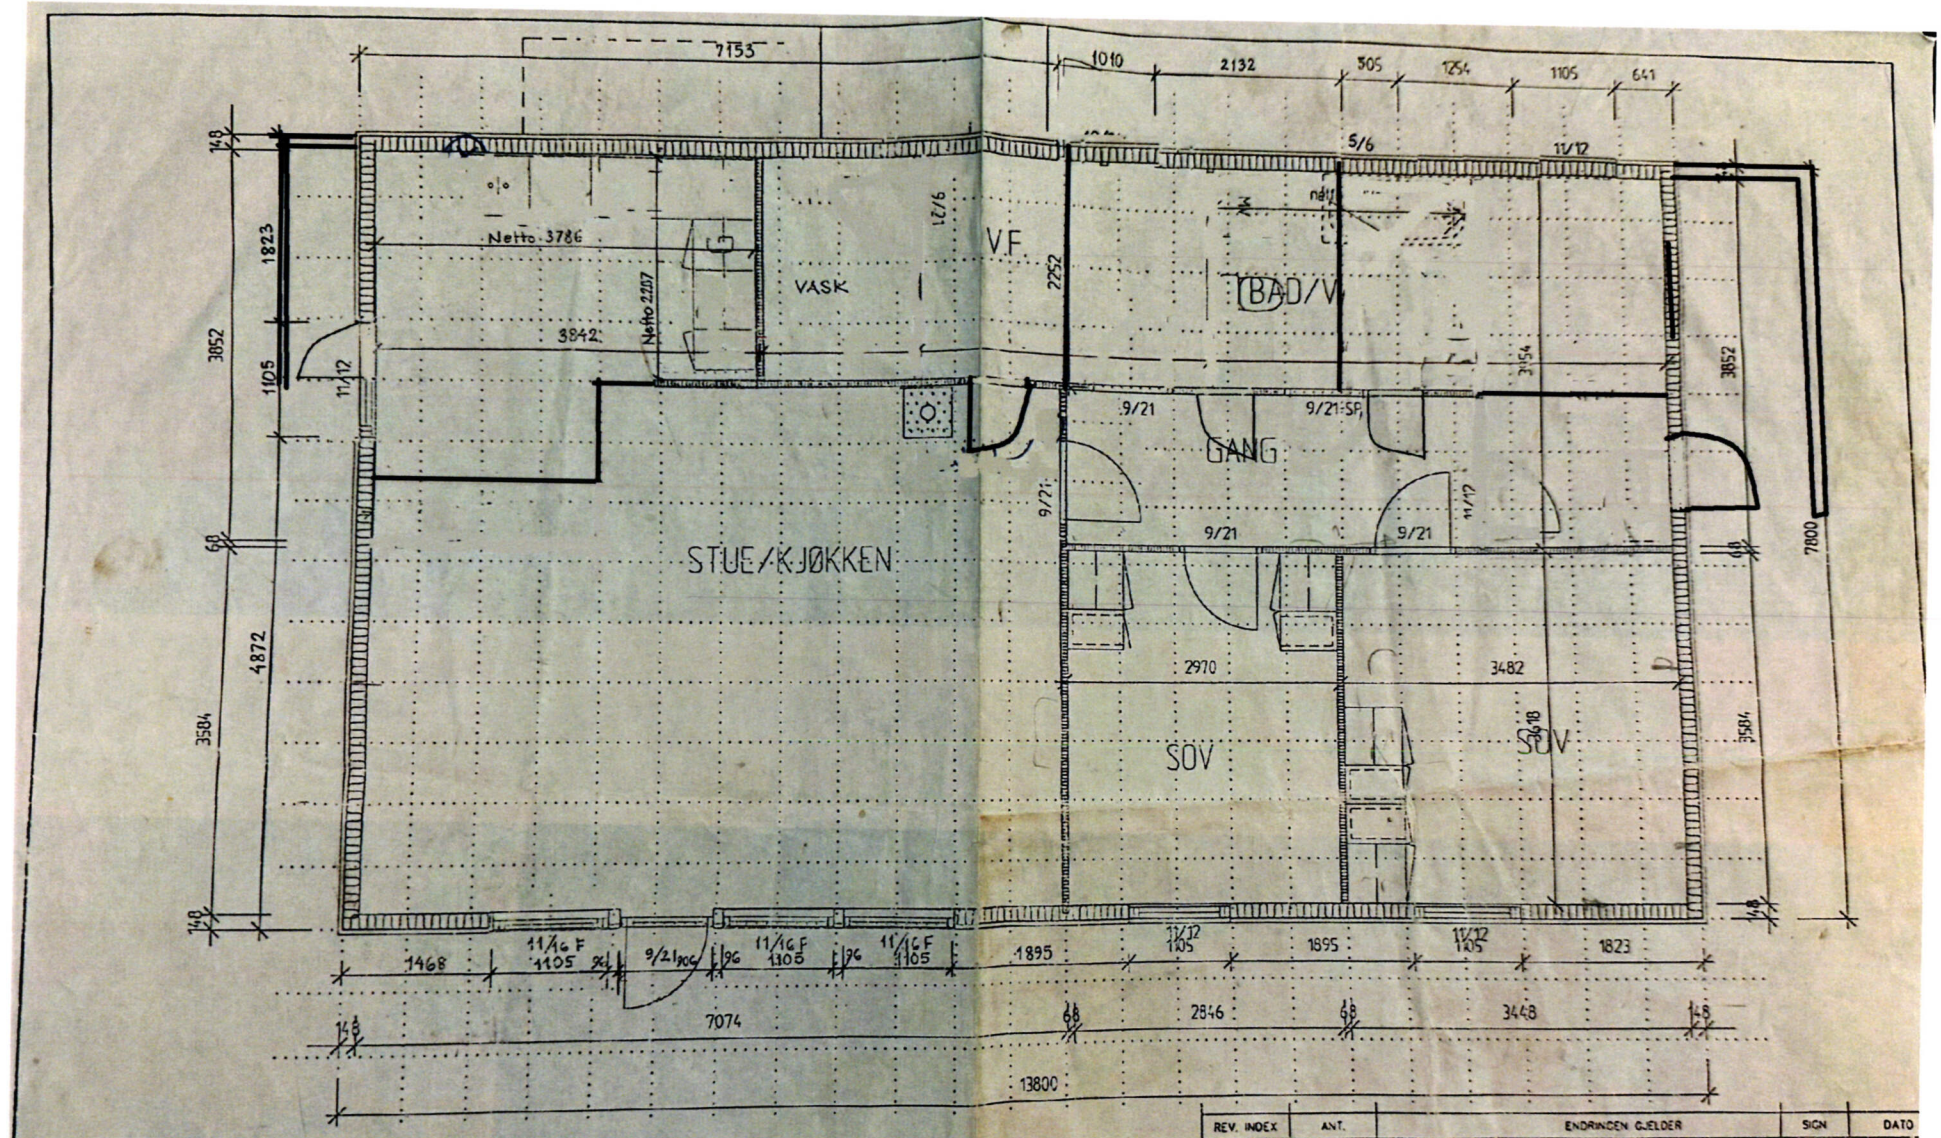


REV. INDEX	ANT.	ENDRINGEN GJELDER	SIGN	DATO

Dato	Sign.	Målestokk	ØKOHUS NORGE AS
16.02.96		1:50	Skippergt. 41 9008 TROMSØ

ØKOHUS 6 PLATE PÅ MARK

BYGGHERRE: SVEIN ANDREASSEN

ADRESSE:

Kontraktnummer: ØK6-201

Konstr./tegnet: AS FRØY, AVD TROMSØ merethe kvalheim

PLANTEGNING HOVEDPL

Endring av vinduer, endret plassering av kjøkken, endret div. innredn. } 2/10-96 kk

15/164