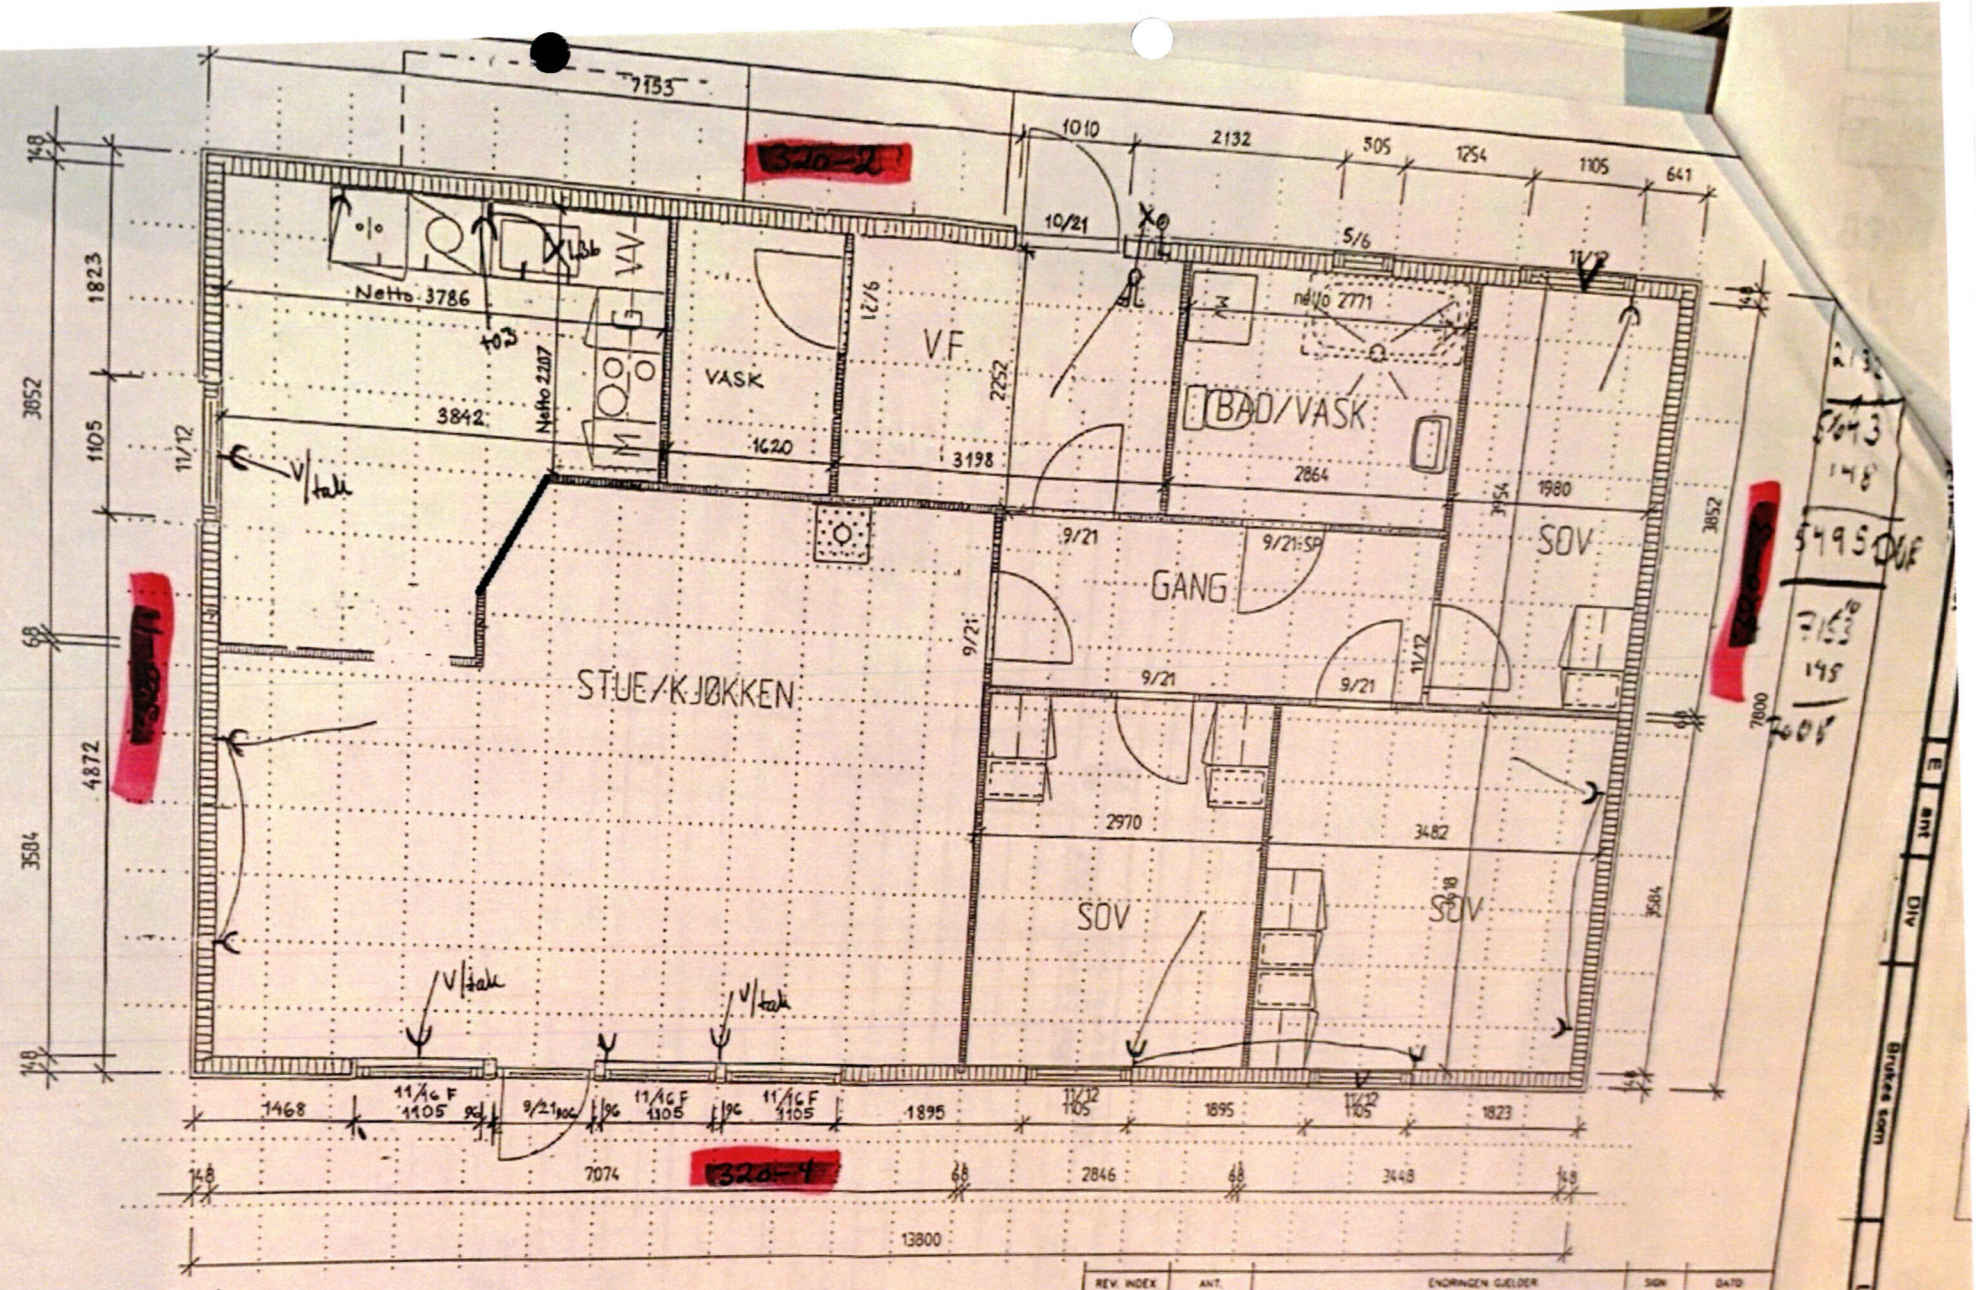

7153
1010
2132
505
1254
1105
641
1823
3852
1105
4872
3504
148
68
11/12
Netto 3786
103
Netto 2207
VASK
VF
2252
3842
1620
3198
10/21
5/6
Netto 2771
BAD/VASK
2864
1980
SOV
GANG
9/21
9/21:SP
STUE/KJØKKEN
2970
3482
SOV
SOV
7800
1468
11/16 F 1105
9/21 90
1895
1823
7074
2846
3448
13800
V/takk
1 ETASJE 1 DAG.
10 dører/vinduer
7 knotlinger 12mm
17 punkter
Div. endringer 2/10-96 KA
REV. INDEX
ANT.
ENDRINGEN GJELDER
SIGN
DATO
Dato 16.02.96
Sign.
Målestokk 1:50
ØKOHUS NORGE AS
Skippergt. 41
9008 TROMSØ
ØKOHUS 6 PLATE PÅ MARK
BYGHERRE SVEIN ANDREASSEN
ADRESSE
OK6-201
PLANTEGNING HOVEDPLAN
AS FREM, AVD. TROMSØ