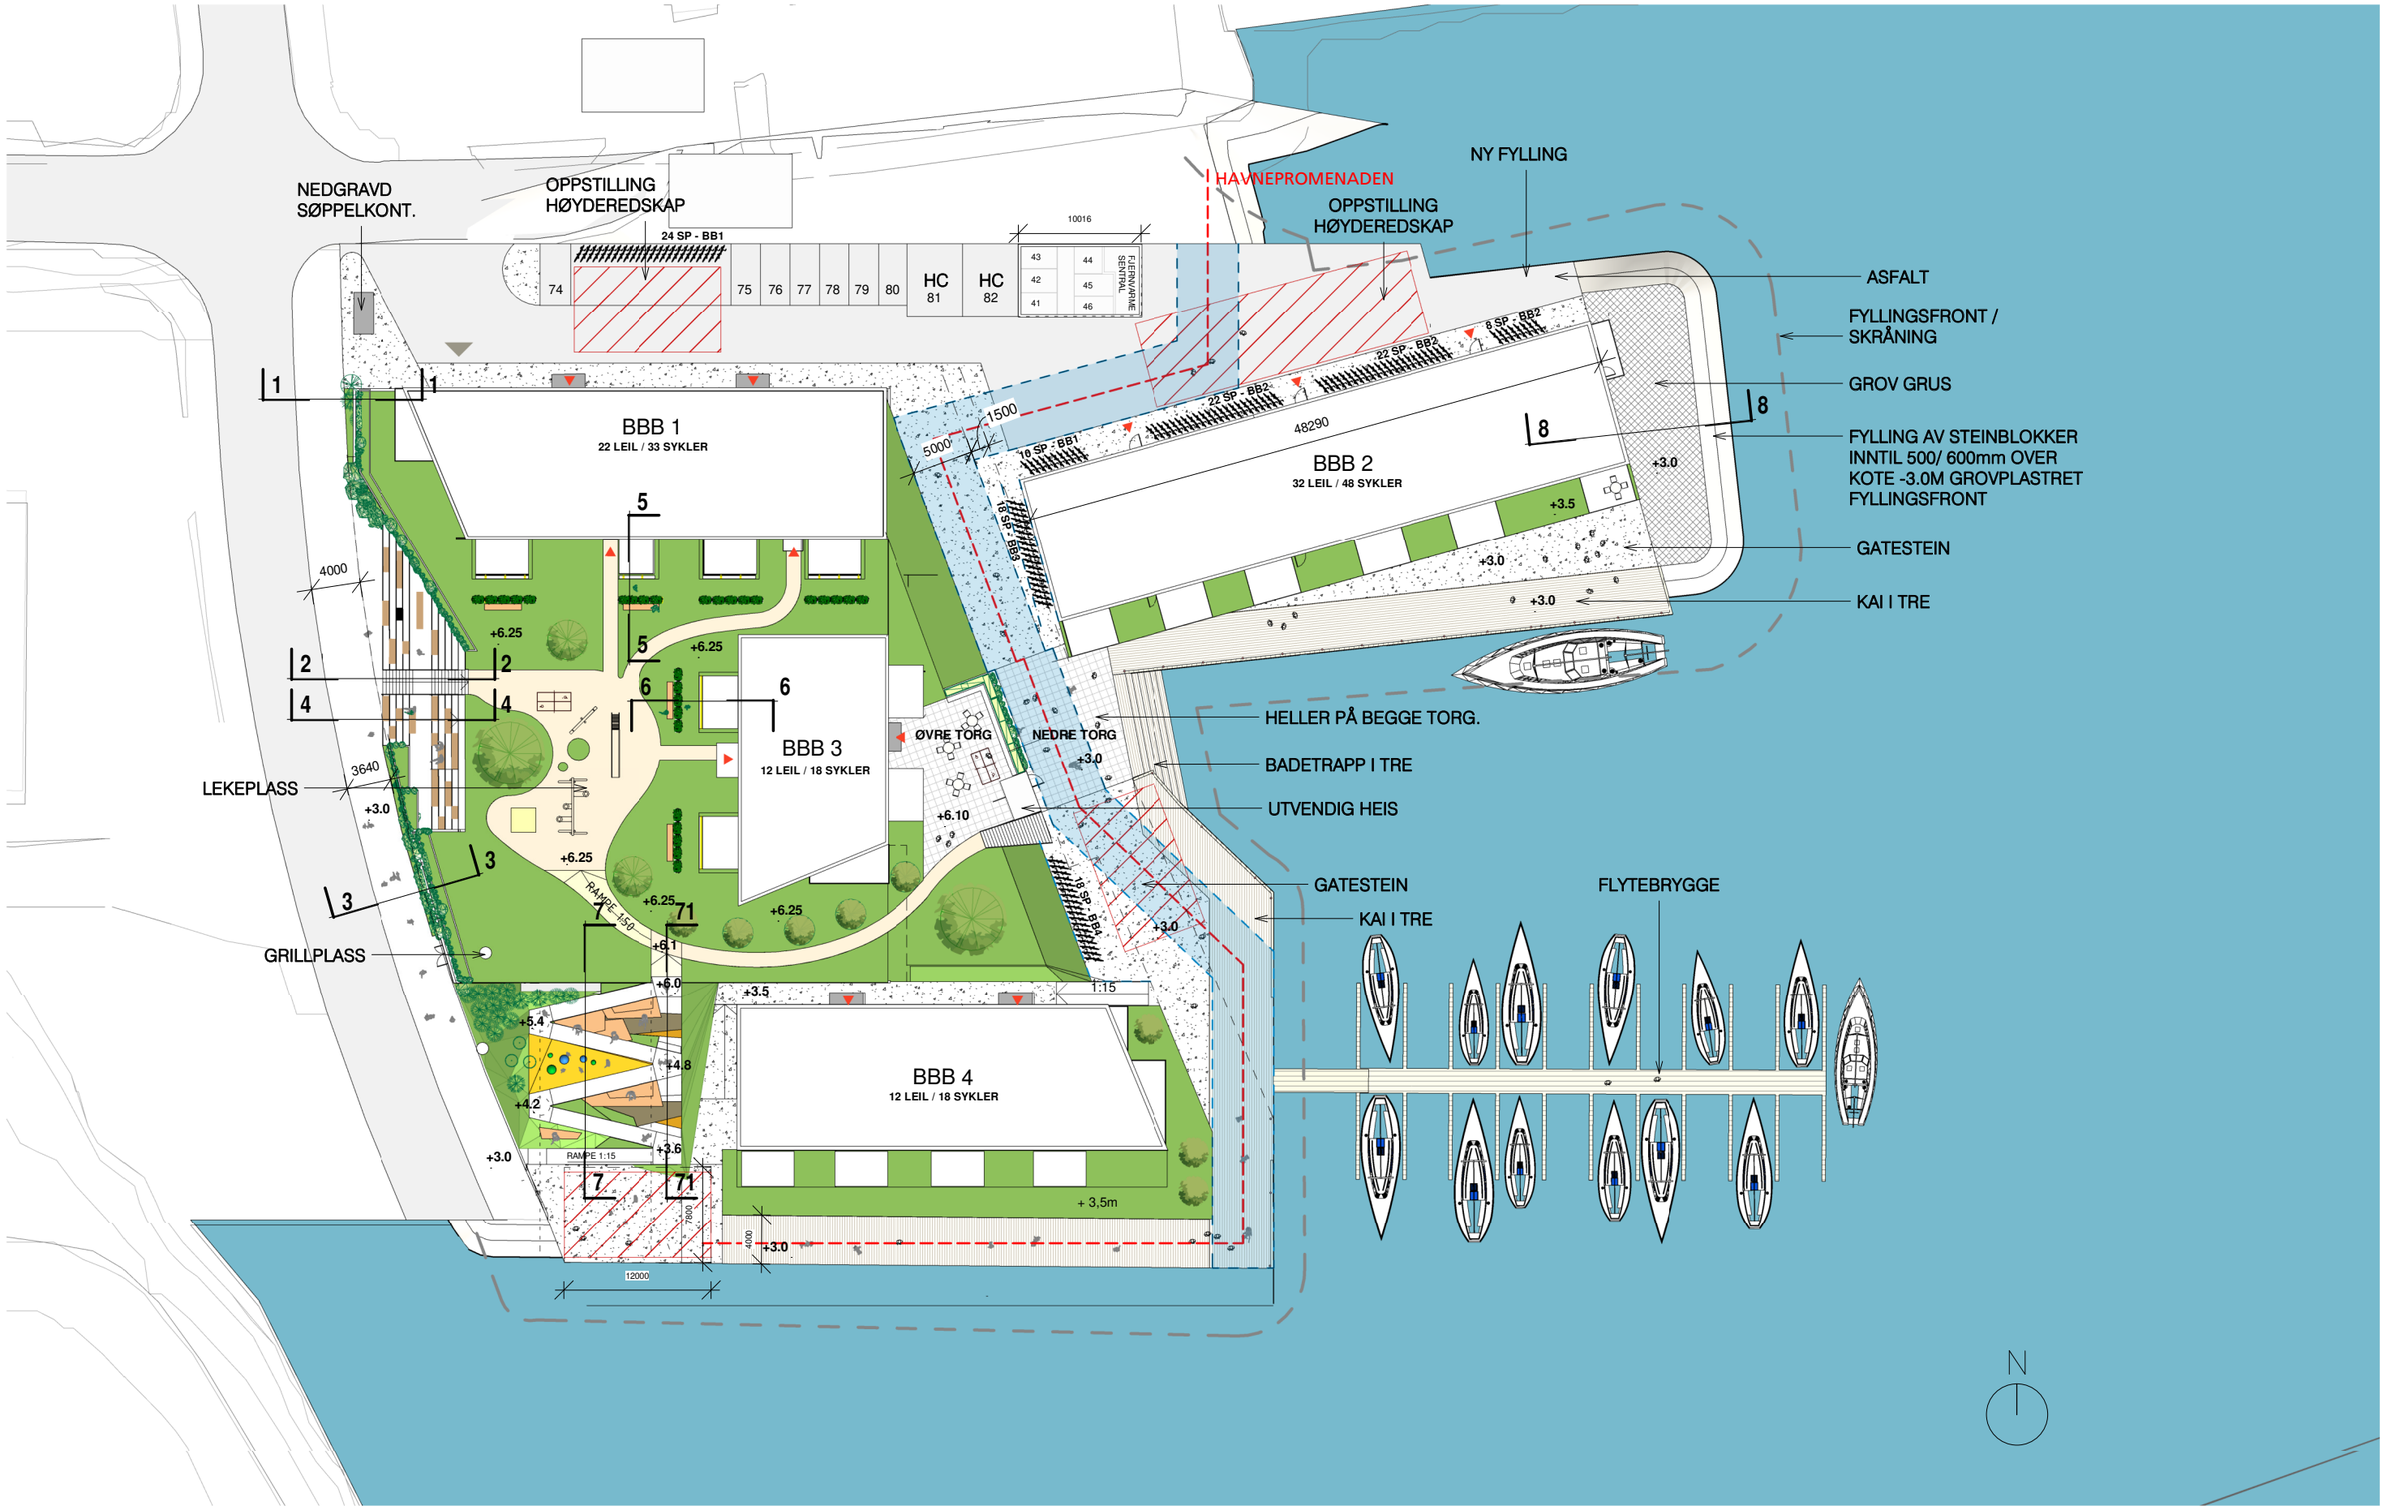


Denne tegning omfattes av lov om opphavsrett til åndsverk (åndsverkloven)

25.10.2021

UTOMHUSPLAN

1:500 A3

KJEMPENHØY, SORTLAND

Steinsvik Hus & Entreprenør AS

Rev 25.10.2021 Fredrik
Rev 11.10.2021 Nr. Boder korrigert Britt

NSW ARKITEKTUR