


Fasade 1

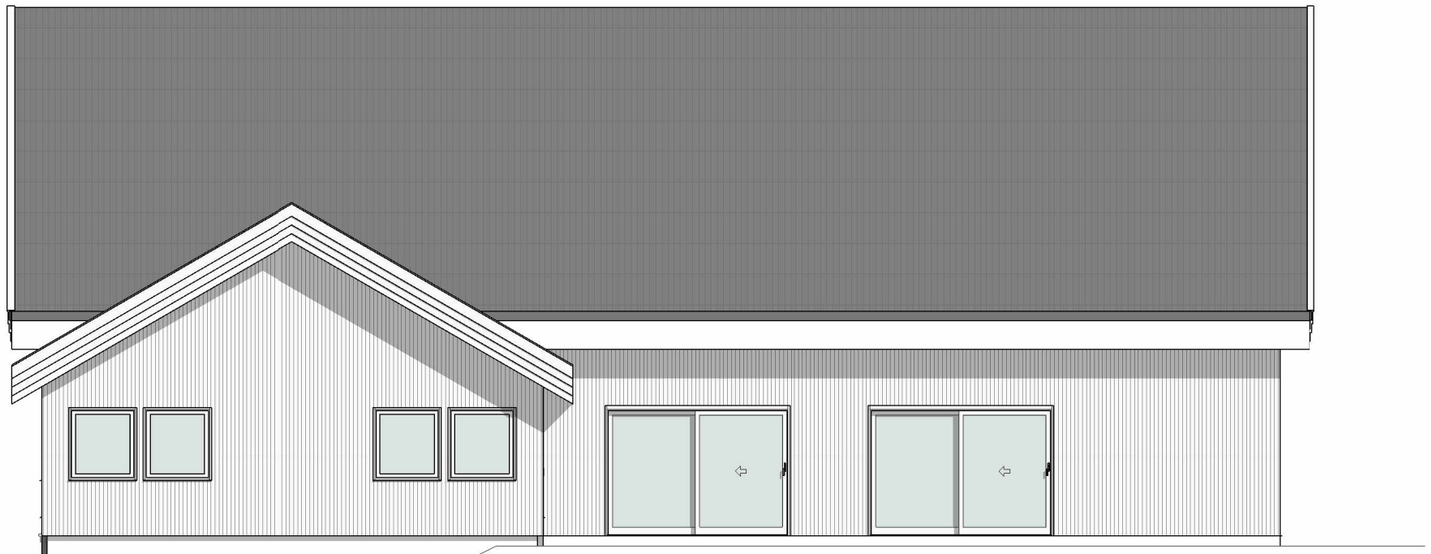

Fasade 2

SALGSSKISSE

* Tegningen er på skissestadiet og må ikke brukes i sammenheng med offentlig dokumentbehandling eller som kontraktstegning.

MESTERGRUPPEN ARKITEKTER

MEDLEM:	Nordteam Bygg AS
TILTAKSHAVER:	Sortland Alpinklubb
G.nr/B.nr:	
BYGGEPLASS:	Ånstadblåheia
KOMMUNE:	Sortland

REV.	DATO	REVISJON	SIGN.

TEGN, INNHOLD: Fasader			FORMAT: A3	MÅLESTOKK: 1 : 100
PROSJEKT/HUSTYPE: **Tilbygg til Varmebua**			KONTR: -	PROSJEKT NR: **20240832**
ARKITEKT:	DATO: 20.12.24	TEGN: ed	REV:	TEGN.NR: **41-FA-01**

© Denne tegning må ikke kopieres eller benyttes ved foretagender som rettighetshaver ikke medvirker i.