


Fasade 1

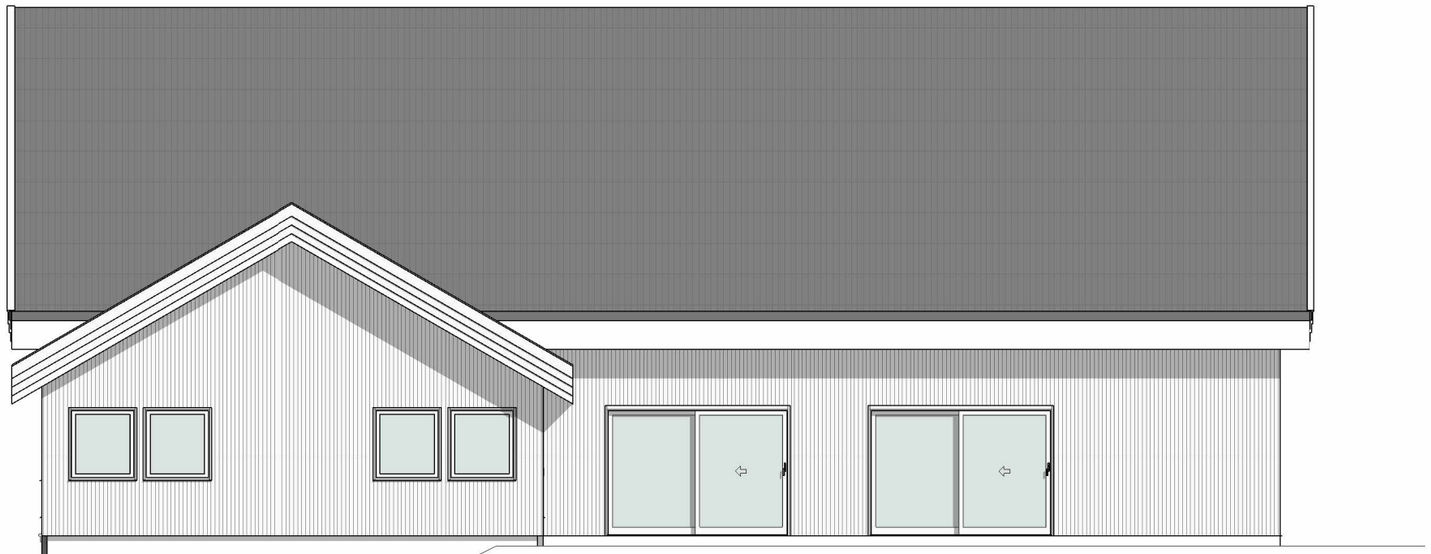

Fasade 2

# SALGSSKISSE

* Tegningen er på skissestadiet og må ikke brukes i sammenheng med offentlig dokumentbehandling eller som kontraktstegning.

MESTERGRUPPEN ARKITEKTER

| | |
|---|---|
| MEDLEM: | Nordteam Bygg AS |
| TILTAKSHAVER: | Sortland Alpinklubb |
| G.nr/B.nr: | |
| BYGGEPLASS: | Ånstadblåheia |
| KOMMUNE: | Sortland |

| REV. | DATO | REVISJON | SIGN. |
|---|---|---|---|
| | | | |

| | | | | |
|---|---|---|---|---|
| TEGN, INNHOLD: Fasader | | | FORMAT: A3 | MÅLESTOKK: 1 : 100 |
| PROSJEKT/HUSTYPE: **Tilbygg til Varmebua** | | | KONTR: - | PROSJEKT NR: **20240832** |
| ARKITEKT: | DATO: 20.12.24 | TEGN: ed | REV: | TEGN.NR: **41-FA-01** |

© Denne tegning må ikke kopieres eller benyttes ved foretagender som rettighetshaver ikke medvirker i.