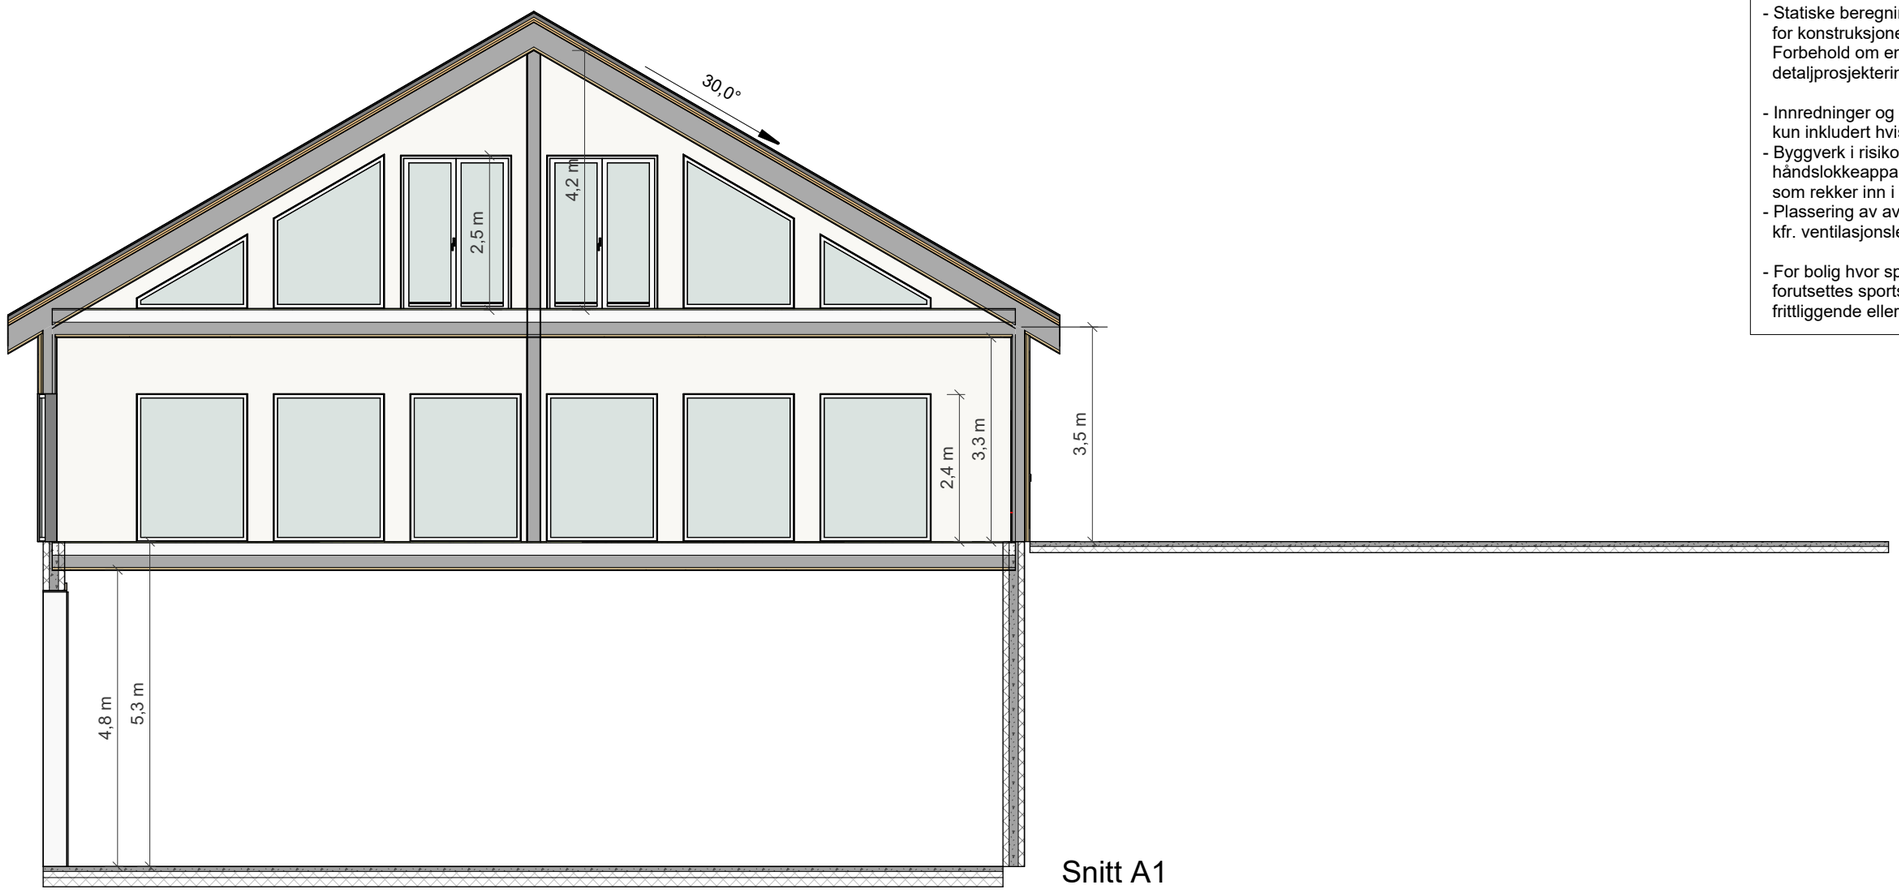


Snitt A1

MERKNADER:

- Ikke utført sidemannskontroll iht. MGA sjekkliste.

- Arealer oppgitt i tabeller iht. NS3940
- BYA er beregnet til utside kledning / underliggende søyle. Bygningsdeler mindre enn 5m over terreng, utkraget mer enn 1 meter tas med i sin helhet.
- Arealer angitt i de enkelte rom er oppgitt som faktiske gulvareal.
- I rom under skrå himling kan deler av dette areal ha lavere takhøyde enn 2,4m.
- Åpent overbygd areal er ikke medregnet i BRA.
- Målsetting på utside mur / stenderverk, utv. søyler til senter.
- Trær og vegetasjon er kun ment som illustrasjon.
- Gesims og mønehøyde er målt fra gjennomsnittlig planert terreng, plassert 0,35m under ferdig støpt plate. (Ved avstand mindre enn 0,35m, se detalj 21.201)

- Statiske beregninger og energiberegning for konstruksjonen er ikke utført. Forbehold om endringer av dimensjoner og plasseringer ved detaljprosjektering.

- Innredninger og sanitærutstyr vist på tegning kun inkludert hvis angitt i kontrakt.
- Byggverk i risikoklasse 1, 2 og 4 må ha enten håndslokkeapparat eller egnet brannslange som rekker inn i alle rom.
- Plassering av avtrekks-tilluftsventiler og kombiboks, kfr. ventilasjonsleverandør.

- For bolig hvor sportsbod ikke prosjekteres tilknyttet bolig, forutsettes sportsbod (5m²) iht. TEK17, frittliggende eller i uthus/garasje, oppført samtidig med bolig.

SALGSSKISSE

* Tegningen er på skissestadiet og må ikke brukes i sammenheng med offentlig dokumentbehandling eller som kontraktstegning.

MESTERGRUPPEN ARKITEKTER

MEDLEM:	Nordteam Bygg AS
TILTAKSHAVER:	Sortland Alpinklubb
G.nr/B.nr:	
BYGGEPLASS:	Ånstadblåheia
KOMMUNE:	Sortland

REV.	DATO	REVISJON	SIGN.

TEGN, INNHOLD: Snitt			FORMAT: A3	MÅLESTOKK: 1 : 100
PROSJEKT/HUSTYPE: **Tilbygg til Varmebua**			KONTR: -	PROSJEKT NR: **20240832**
ARKITEKT:	DATO: 20.12.24	TEGN: ed	REV:	TEGN.NR: **41-SN-01**

© Denne tegning må ikke kopieres eller benyttes ved foretagender som rettighetshaver ikke medvirker i.