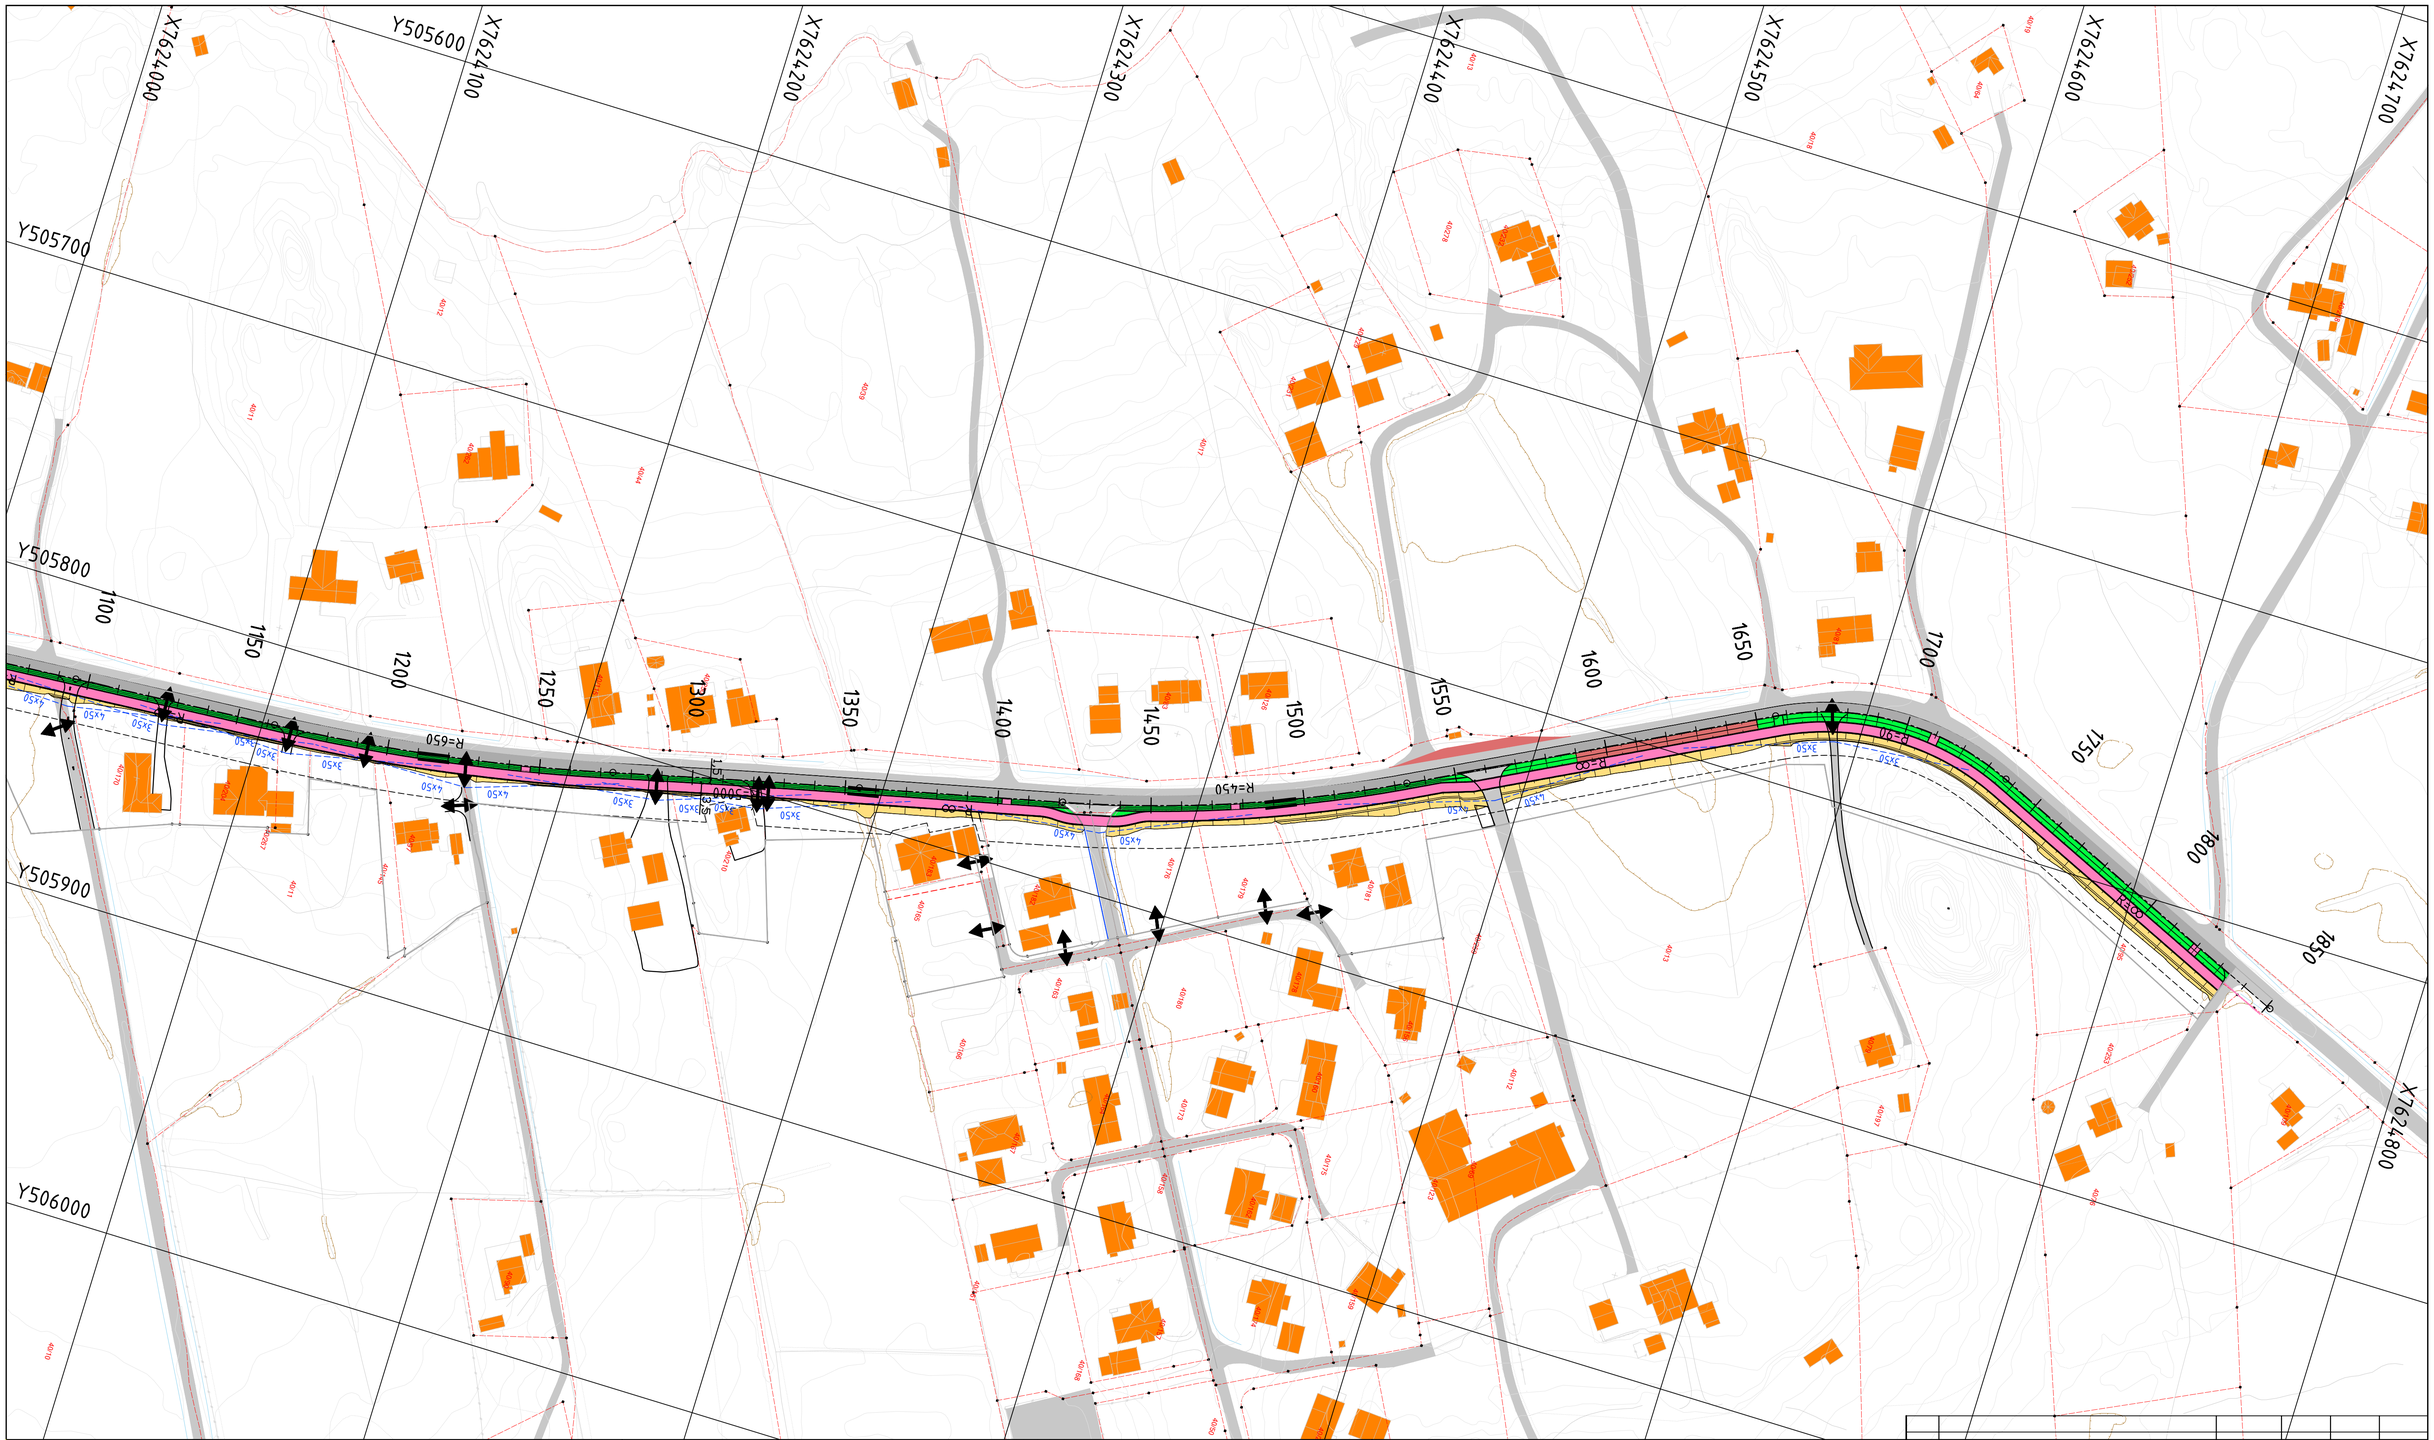


TEGNFORKLARING

PROSJEKTERT

XXXX Henvisning til vegmodell

- Kjøreveg
- Gang-/sykkelveg
- Skråningsutslag
- Trafikkdeler
- Kollektiv
- Avkjørsel
- Stenging av avkjørsel

EKSISTERENDE

- Eiendomsgrense
- xx/x Gårds- og bruksnummer
- Siktlinjer
- Byggegrense
- Reguleringsgrense

MERKNADER

- Koordinatsystem: ETRS89 UTM33
- Høyderef: NN2000

HENVISNINGER

Rev.	Rev. gjelder	Tegnet	Kontrollert	Godkjent	Dato

Oppdragsgiver: SORTLAND KOMMUNE

Sortland kommune

Tegnet	MAL
Kontrollert	LB
Godkjent	LB
Dato	25.06.2024
Målestokk	1:1000
Enhet	m

Oppdrag: Fv. 7636 Gang-/sykkelveg Holmstad skole - Kvassneset

Oppdrag nr:

Tegningstittel: Plan- og profil veg
Linje 10000
REGULERINGSPLAN

Tegning nr: C103

Rev.

AFRY

Besøksadresse: Bassengbakken 1
Postadresse: 7042 TRONDHEIM
TLF: 24 10 10 10

RE`S arkivtr: T:\23326 Reguleringsplan Holmstad GS_Veg\05 Arbeidsmapper_Produksjon\C_tema_001.dwg