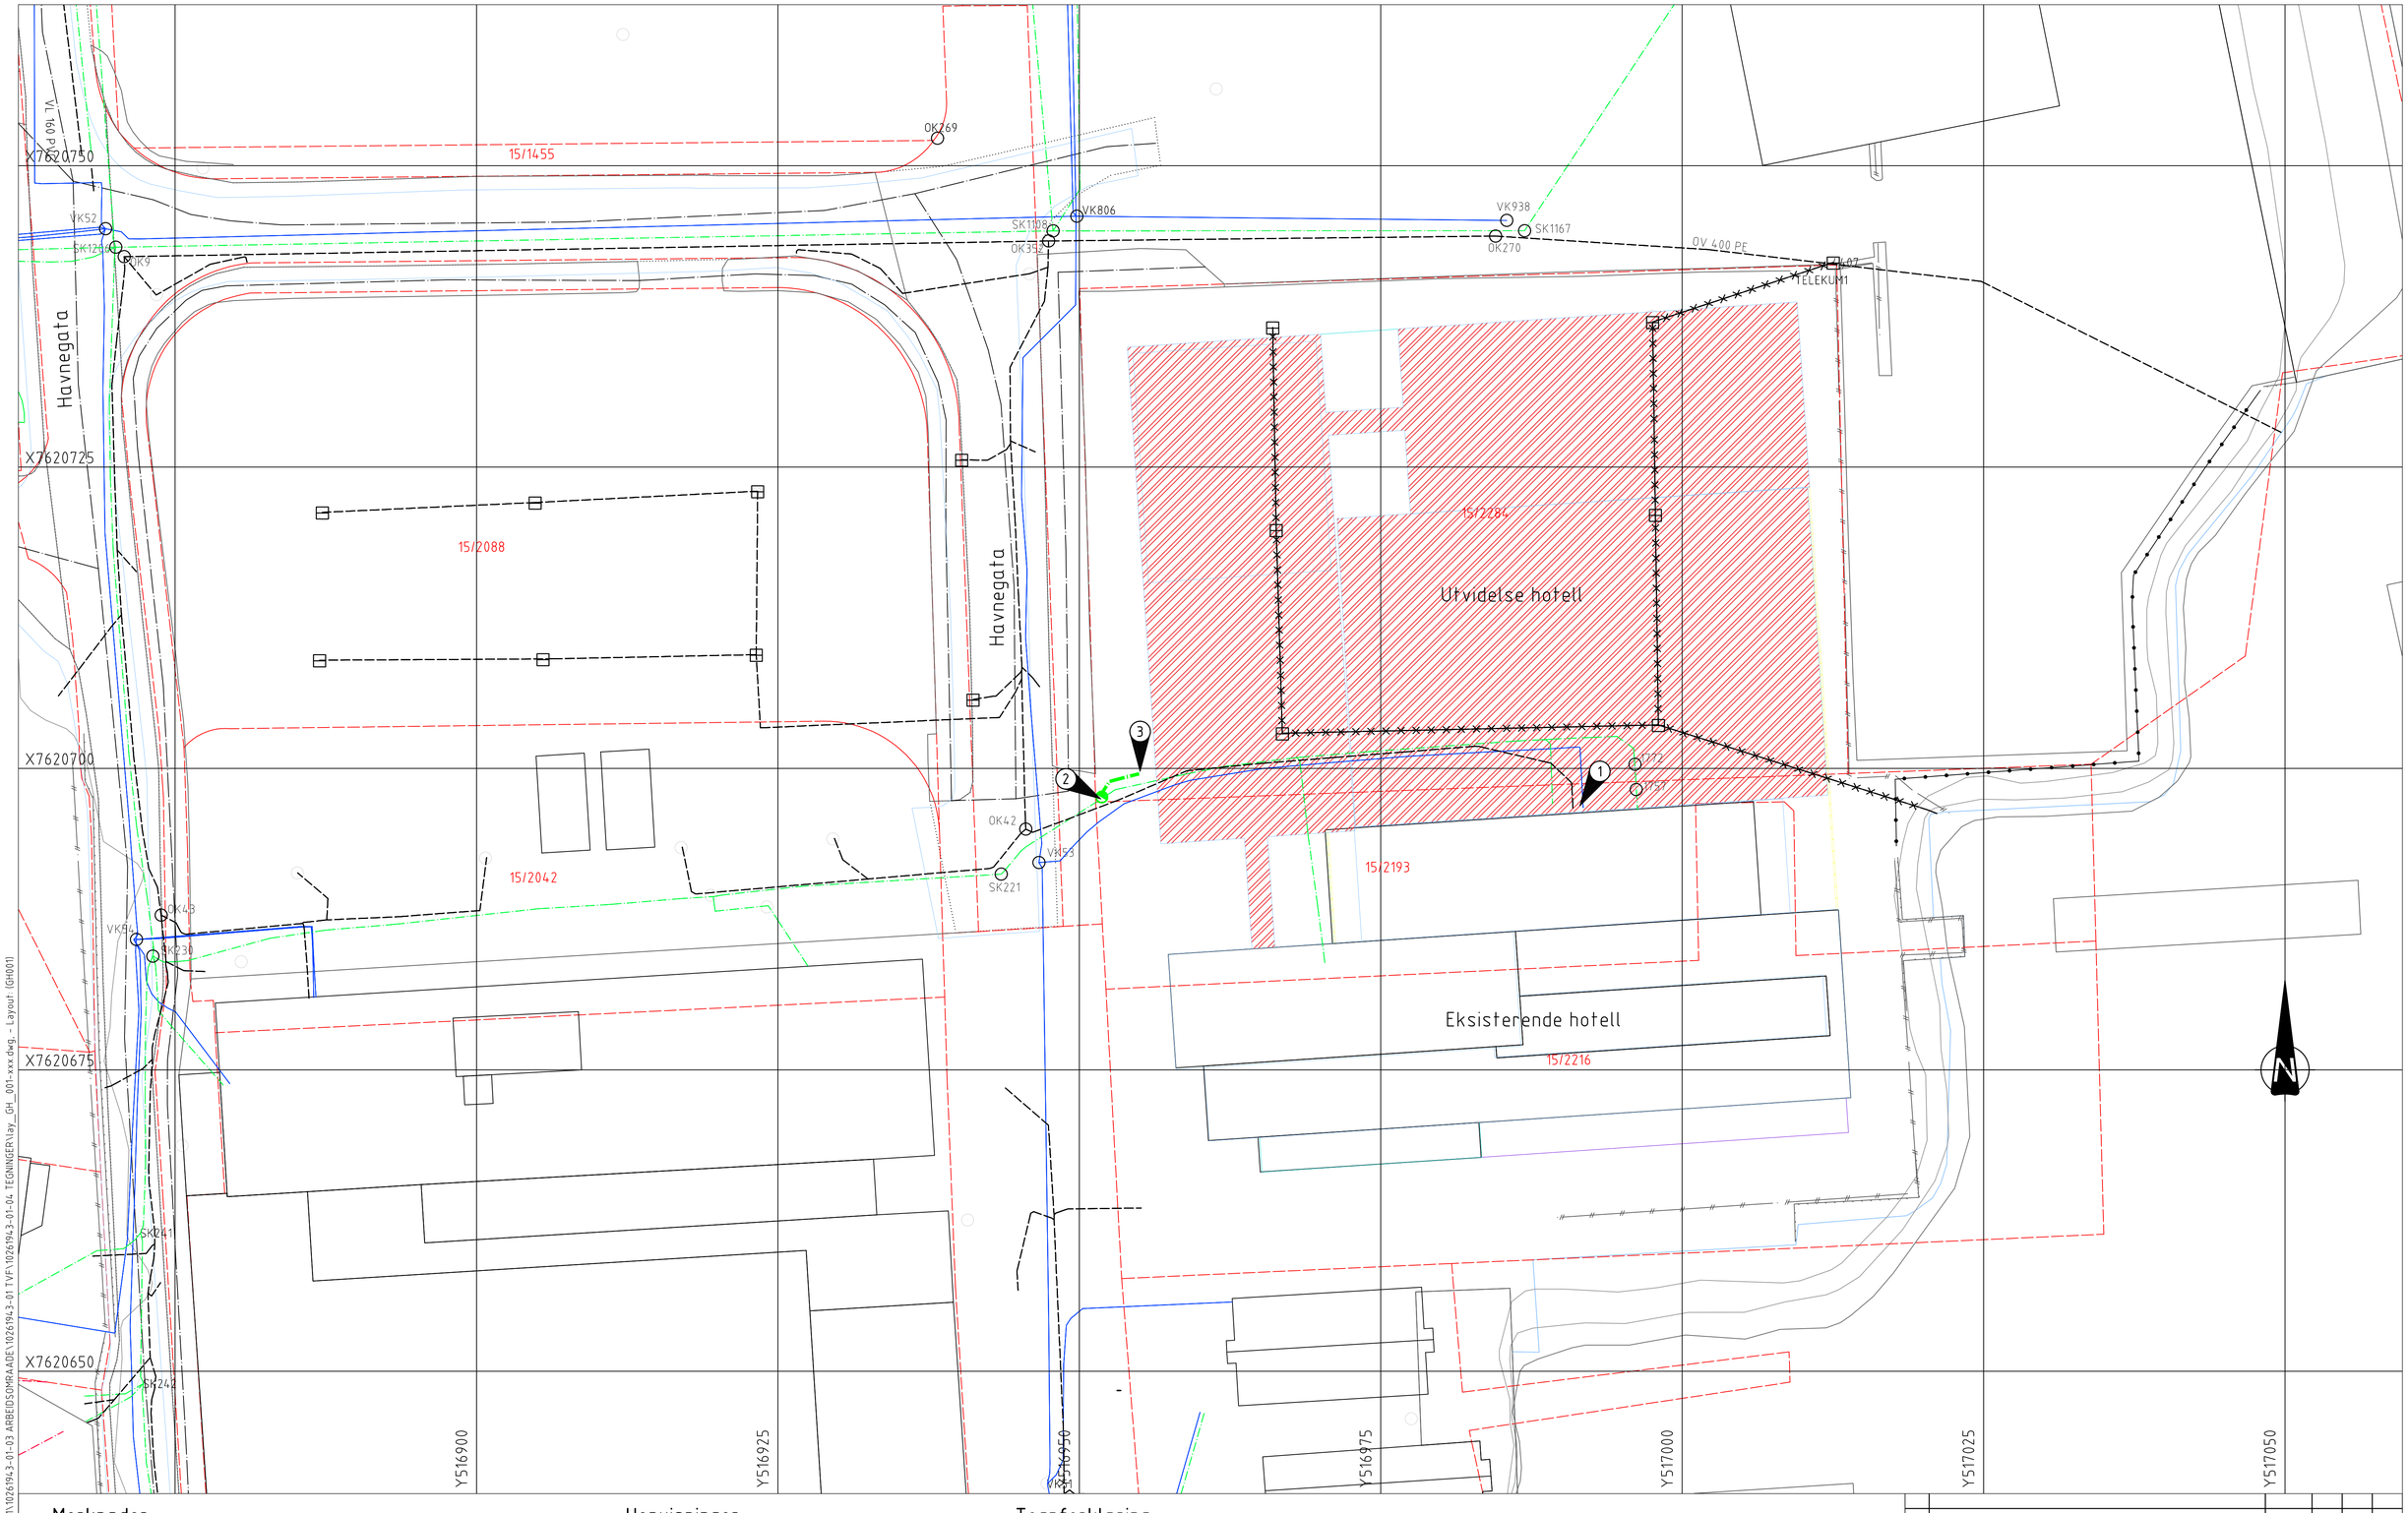


Merknader

1. Vannforsyningen tilknyttes inne i teknisk rom i eksisterende hotell.
2. Tilknytning spillvann til eksisterende ledning.
3. Tilknytning VVS (bunnledning), 1 m fra veggliv.

Henvisninger

Tegnforklaring

	Eksisterende	Prosjektert
Overvannsledning		
Vannledning		
Spillvannsledning		
Felles avløpsledning		
Pumpe spillvannsledning		
Utgående eksist.ledning		
Eiendomsgrense		
Utvidelse hotell		

	Eksisterende	Prosjektert
Overvannskum	Kumnr.	
Vannkum	Kumnr.	
Spillvannskum	Kumnr.	
Utgående eksist. kum	Kumnr.	
Sandfang/Sluk		

Rev.	Beskrivelse	Dato	Tegn.	Kontr.	Godkj.

HOTELLEIENDOM NORD AS
VAO-rammeplan Havnegata 3, Sortland

Plantegning VA

Fag: RIVA | Format: A1
Dato: 30.01.2025
Målestokk: 1:250
Koordinatsystem: UTM sone 33
Høydesystem: NN2000
Status: FORELØPIG | Konstr./Tegnet: HMA | Kontrollert: JAS | Godkjent: GES
Oppdragsnr.: 10261943 | Tegningsnr.: GH001 | Rev.:

Multiconsult
www.multiconsult.no

\\tos-nasuni-01\TOS_Arkiv\010261\10261943-01\10261943-01-03 ARBEIDSOMRAADE\10261943-01 TVF\10261943-01-04 TEGNINGER\ay_GH_001-xxx.dwg, - Layout: (GH001)