
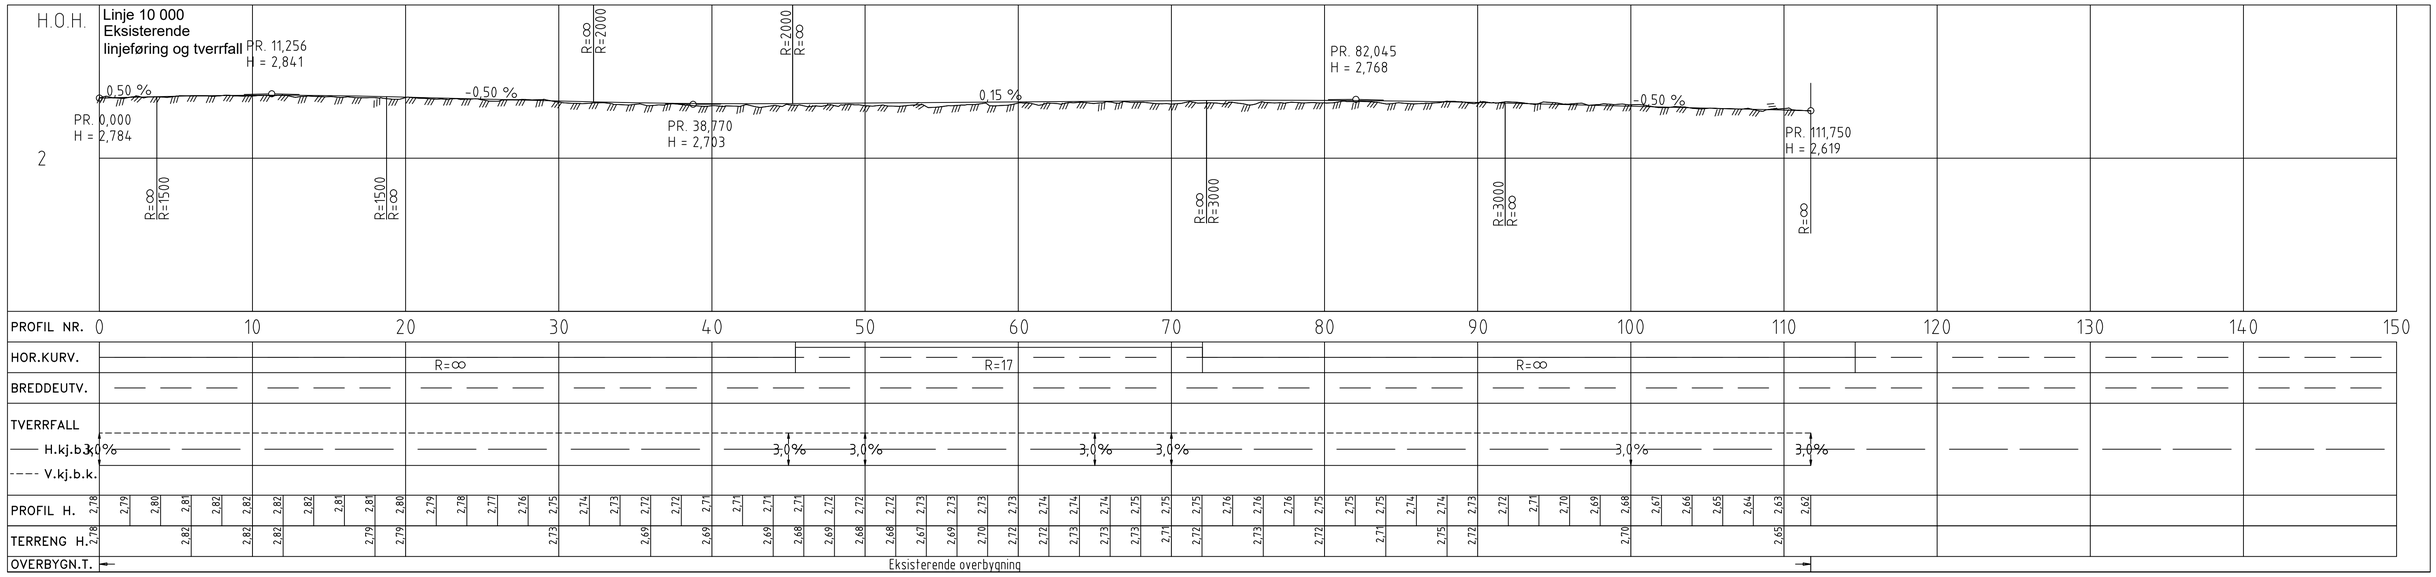


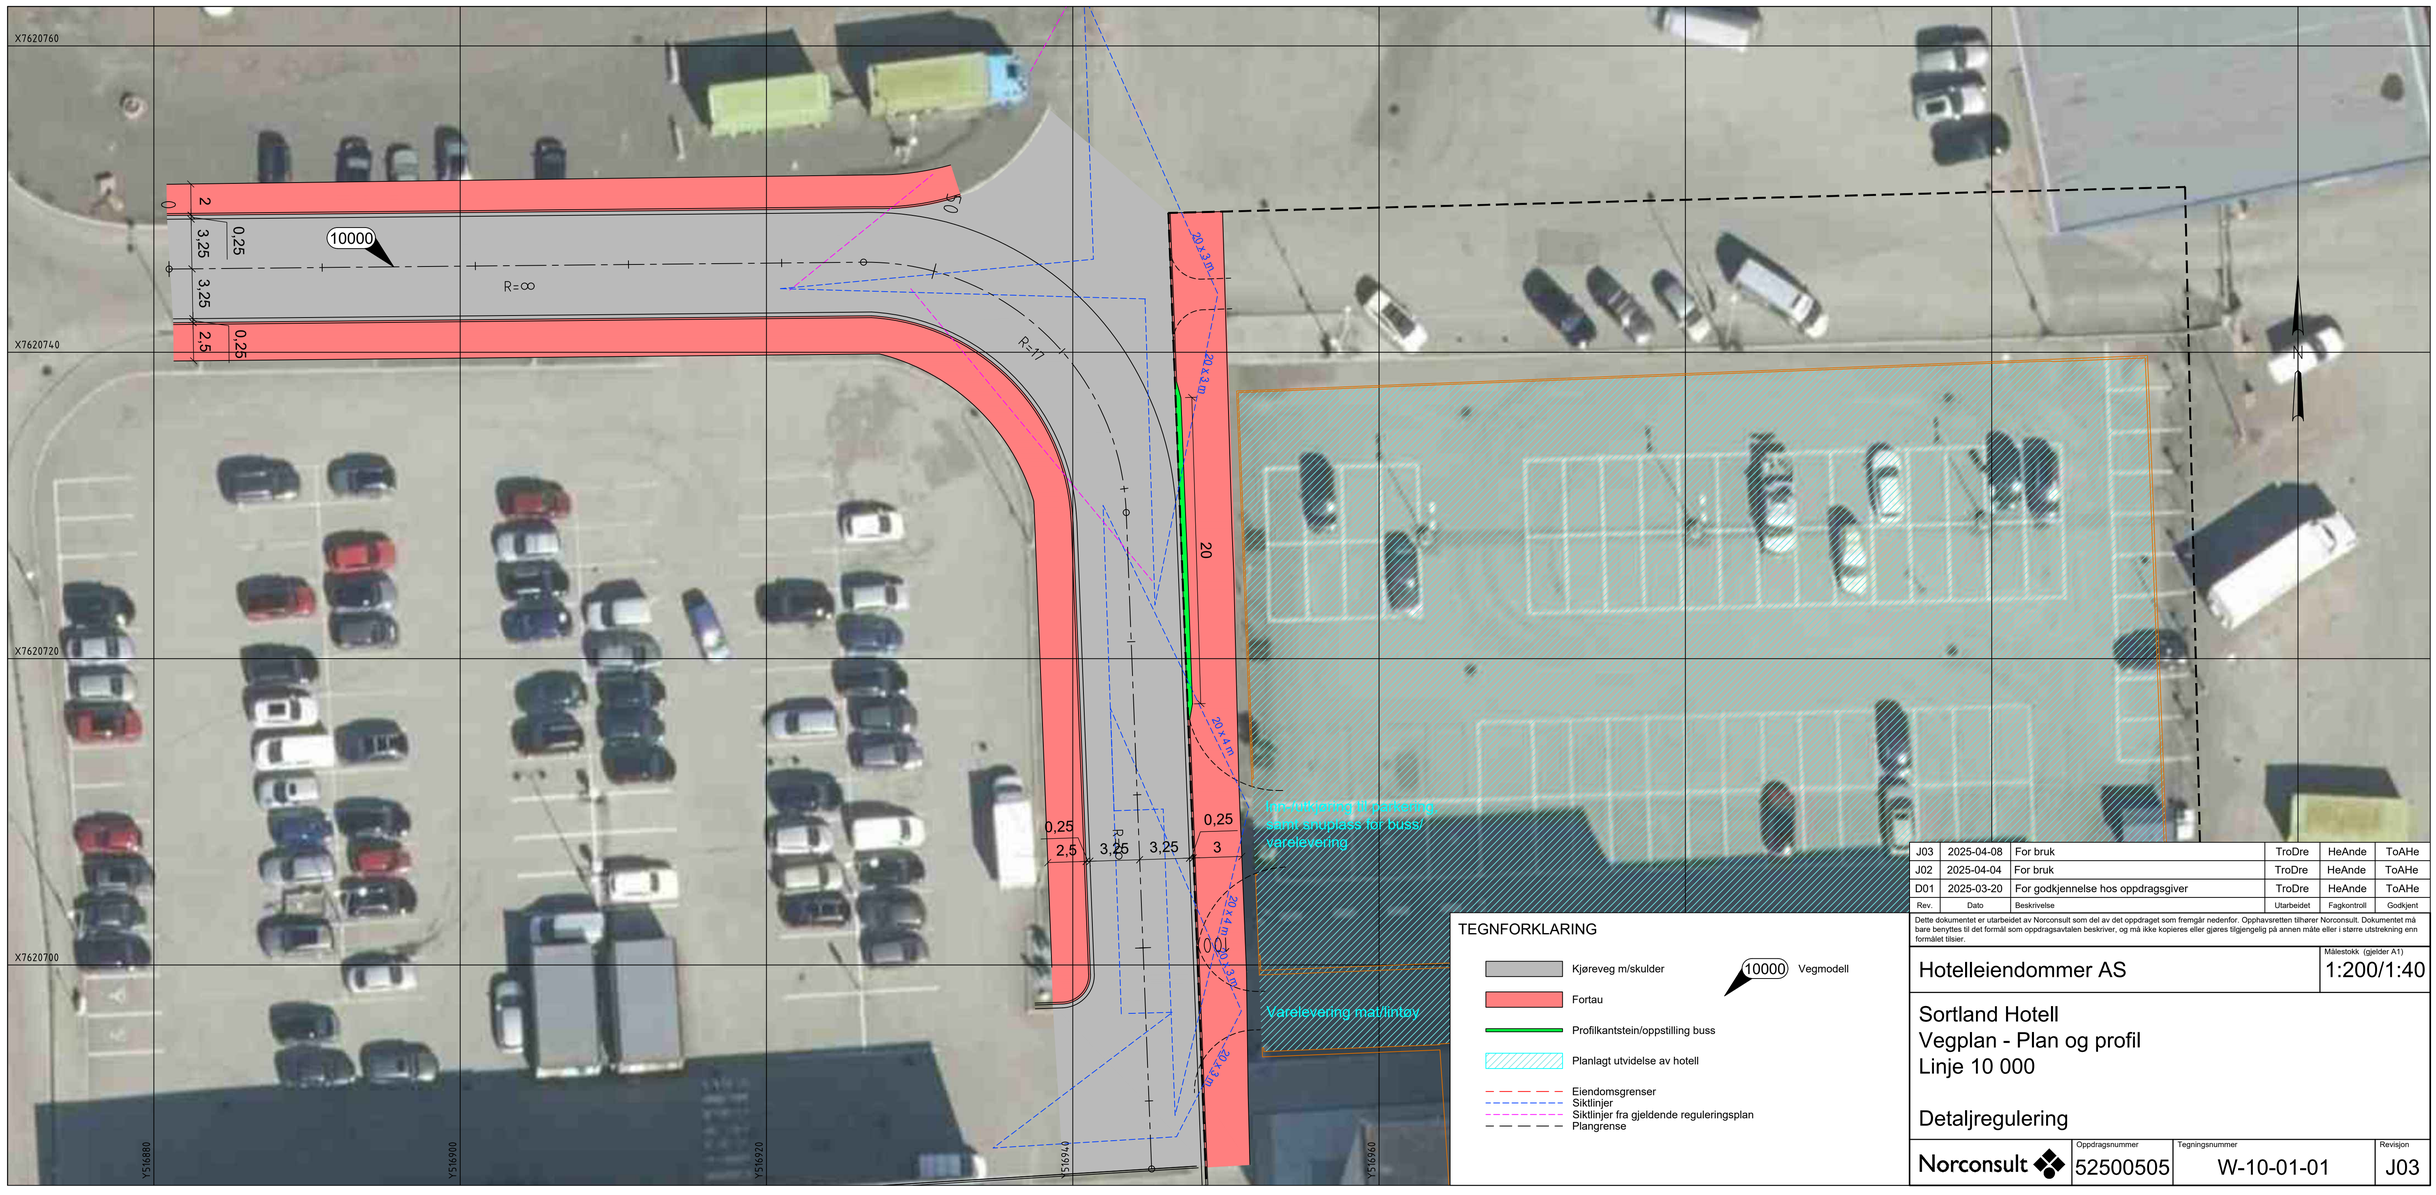

TEGNFORKLARING

- Kjøreveg m/skulder
- Fortau
- Profilkantstein/oppstilling buss
- Planlagt utvidelse av hotell
- Eiendomsgrenser
- Siktlinjer
- Siktlinjer fra gjeldende reguleringsplan
- Plangrense
- 10000 Vegmodell

Rev.	Dato	Beskrivelse	Utarbeidet	Fagkontroll	Godkjent
J03	2025-04-08	For bruk	TroDre	HeAnde	ToAHe
J02	2025-04-04	For bruk	TroDre	HeAnde	ToAHe
D01	2025-03-20	For godkjennelse hos oppdragsgiver	TroDre	HeAnde	ToAHe

Dette dokumentet er utarbeidet av Norconsult som del av det oppdraget som fremgår nedenfor. Opphavsretten tilhører Norconsult. Dokumentet må bare benyttes til det formål som oppdragsavtalen beskriver, og må ikke kopieres eller gjøres tilgjengelig på annen måte eller i større utstrekning enn formålet tilsier.

Hotelleiendommer AS

Målestokk (gjelder A1): 1:200/1:40

Sortland Hotell
Vegplan - Plan og profil
Linje 10 000

Detaljregulering

Norconsult

Oppdragsnummer	Tegningsnummer	Revisjon
52500505	W-10-01-01	J03