

Fasade sør-øst

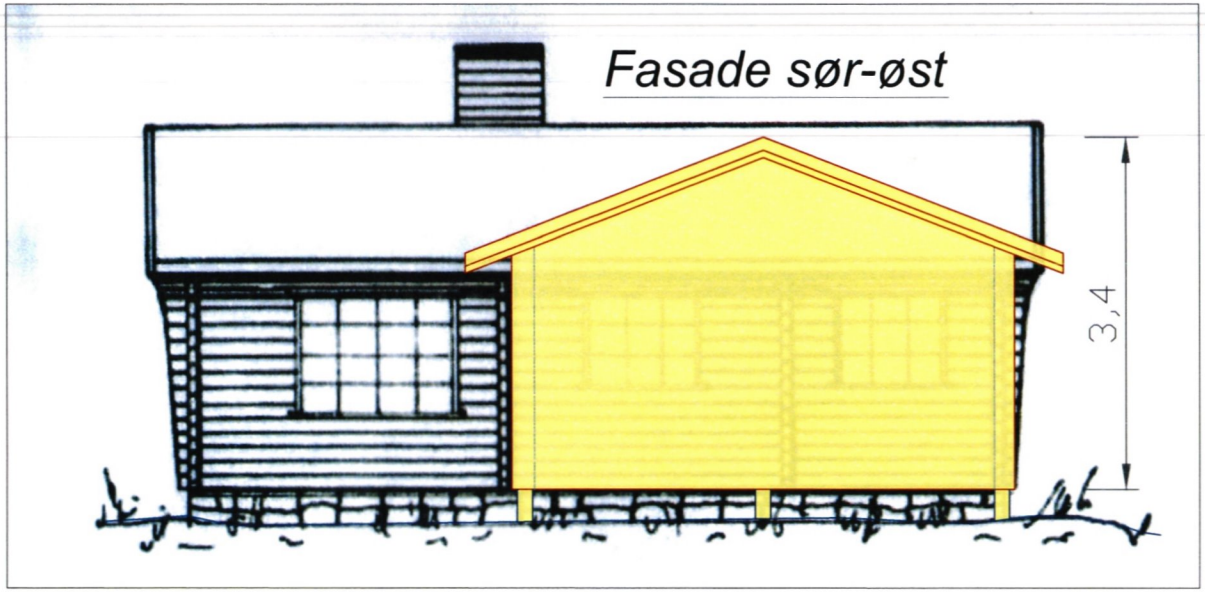

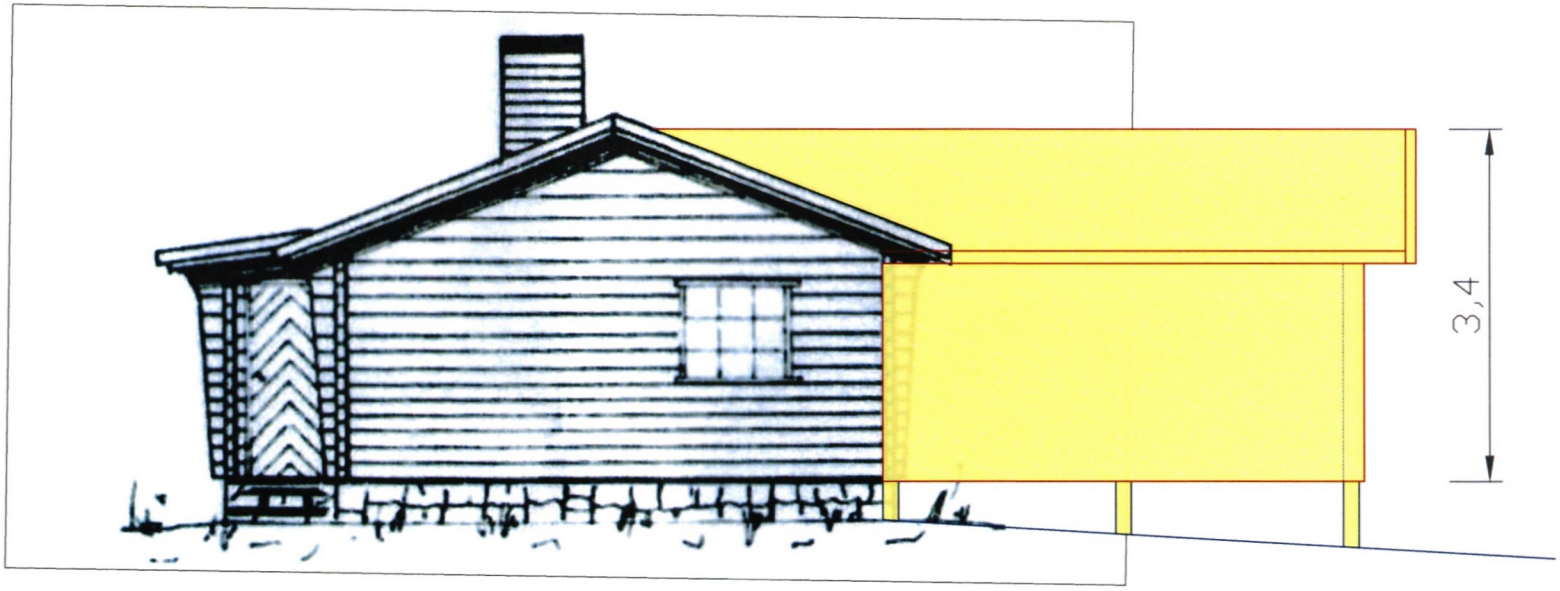


Fasade sør-vest

SØKNAD OM DISP FRA 100m SONE	Tegnet av: Thorbjørn With-Dahl Gunsteins veg 25, 8403 Sortland Tlf: 91751549 M: thorbjorn.with.dahl@gmail.com
Bremnesveien 751, Gnr 25, Bnr 21 i Sortland	
Tilbygg, Rypneset Fasader eksisterende hytte og tilbygg	Målestokk: 1:50 (A3) Dato: 22.03.2024
Jan Tore Hageli og Line Høidahl, Idrettsveien 6A, 8402 Sortland	Tegning nr: 3 Side: E3

Fasade nord-vest

Fasade sør-vest

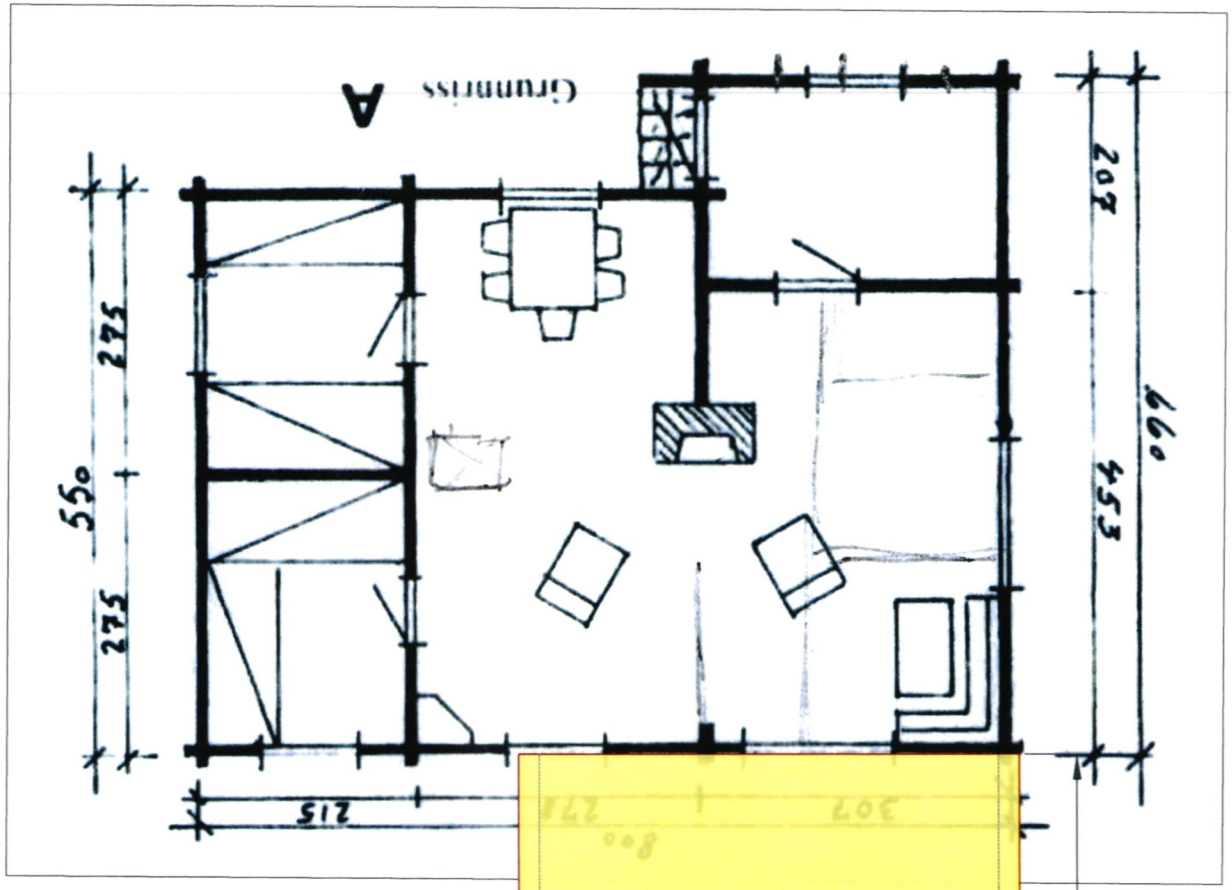

Fasade nord-øst

Fasade sør-øst

SØKNAD OM DISP FRA 100m SONE	Tegnet av:	
Bremnesveien 751, Gnr 25, Bnr 21 i Sortland	Thorbjørn With-Dahl Gunsteins veg 25, 8403 Sortland Tlf: 91751549 M: thorbjorn.with.dahl@gmail.com	
Tilbygg, Rypneset Plan eksisterende hytte og tilbygg	Målestokk: 1:50 (A3)	Dato: 22.03.2024
Jan Tore Hageli og Line Høidahl, Idrettsveien 6A, 8402 Sortland	Tegning nr: 2	Side E2