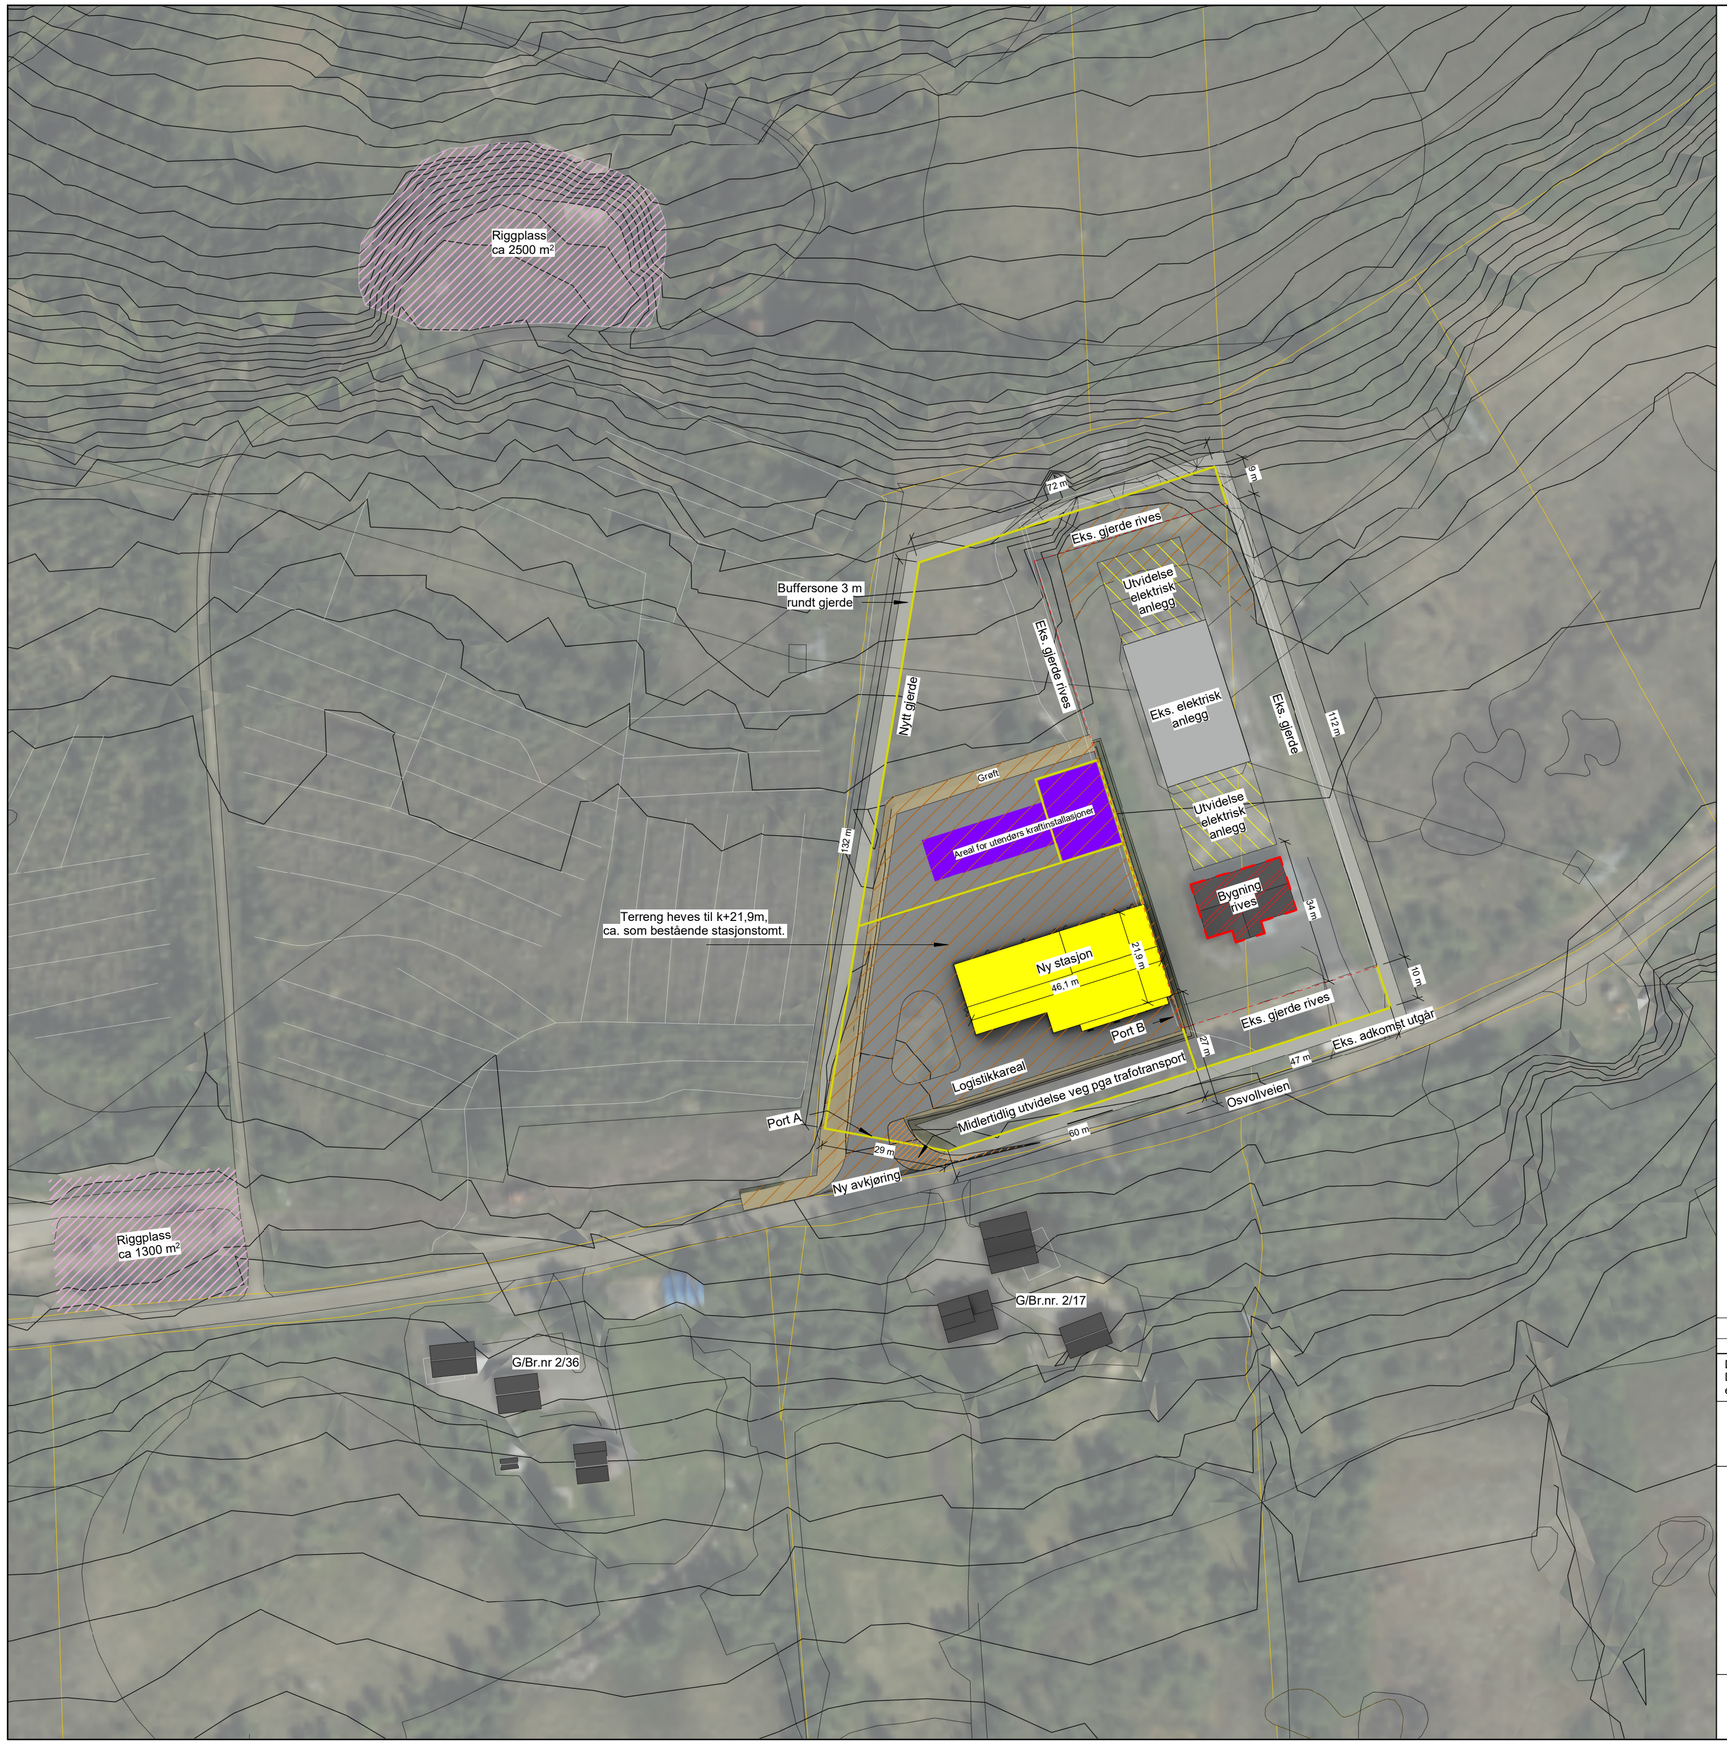


Ny stasjon - BTA 925 m²

Rives

Nytt gjerde

Dagens inngjerede stasjonsområde: ca. 5250 m²

Ingjerdet stasjonsområde etter utvidelse: ca. 13650 m²

Utvidelse elektrisk anlegg

Riggplass

Terrenginngrep

I forbindelse med tilpassing og klargjøring av tomt er det behov for et uttak av 4000-5000 m³ myrmasser, som transporteres til godkjent deponi. I tillegg til myrmassene er det behov for uttak av ca. 2000 m³ løsmasser og fjell.

Nytt bearbeidet areal innenfor stasjonsgjerdet ca. 6000 m²

Høyspenningsinstallasjoner er av illustrativ karakter, mindre justeringer vil kunne forekomme.

Rev.	Dato	Beskrivelse	Utarbeidet	Fagkontroll	Godkjent
E01	2026-05-19	Til søknad	KrBen	DanPun	HanEne

Dette dokumentet er utarbeidet av Norconsult som del av det oppdraget som fremgår nedenfor. Opphavsretten tilhører Norconsult. Dokumentet må bare benyttes til det formål som oppdragsavtalen beskriver, og må ikke kopieres eller gjøres tilgjengelig på annen måte eller i større utstrekning enn formålet tilsier.

Vestall AS

Målestokk (gjelder A2) 1 : 1000

Konsesjonssøknad Hinnøy Transformatorstasjon
Situasjon kart

Til informasjon

Norconsult

Oppdragsnummer	Tegningsnummer	Revisjon
52402497	A-10-00-02	E01