




Fasade sør

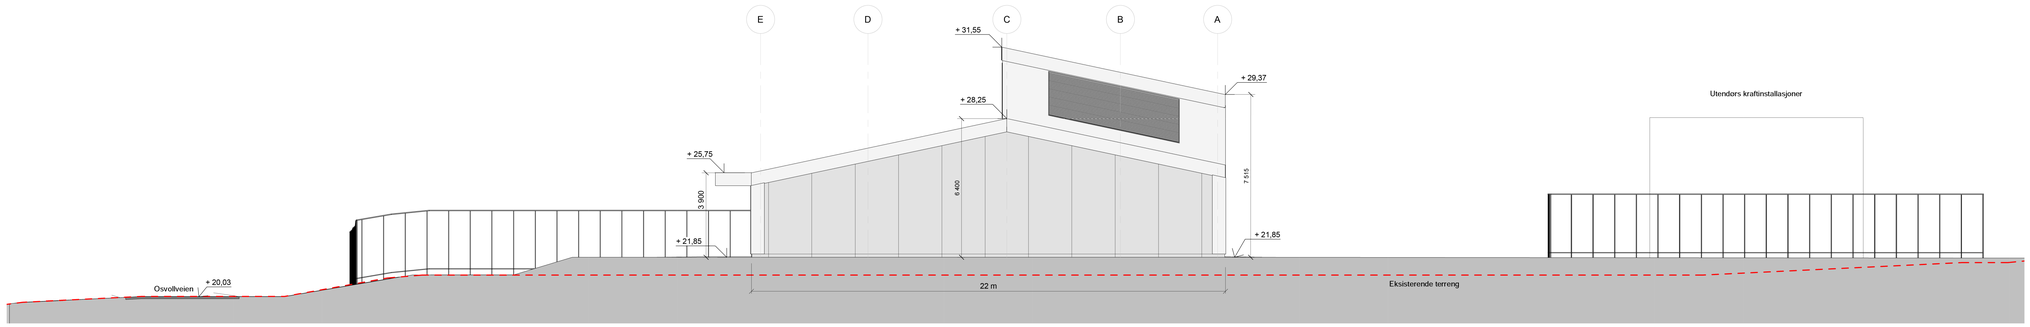

Fasade øst

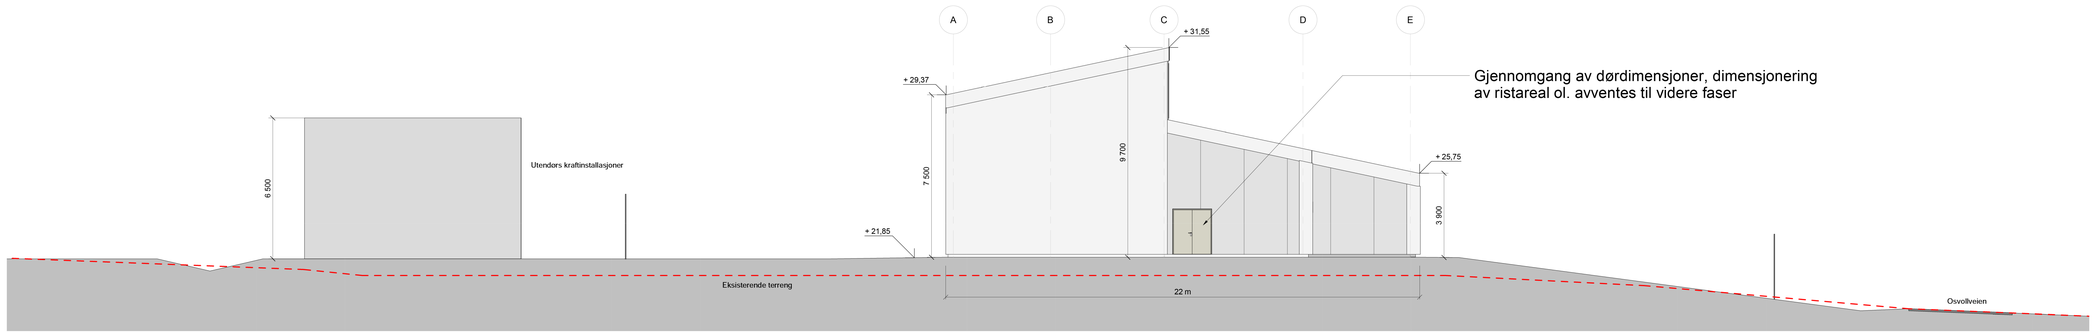

Fasade vest

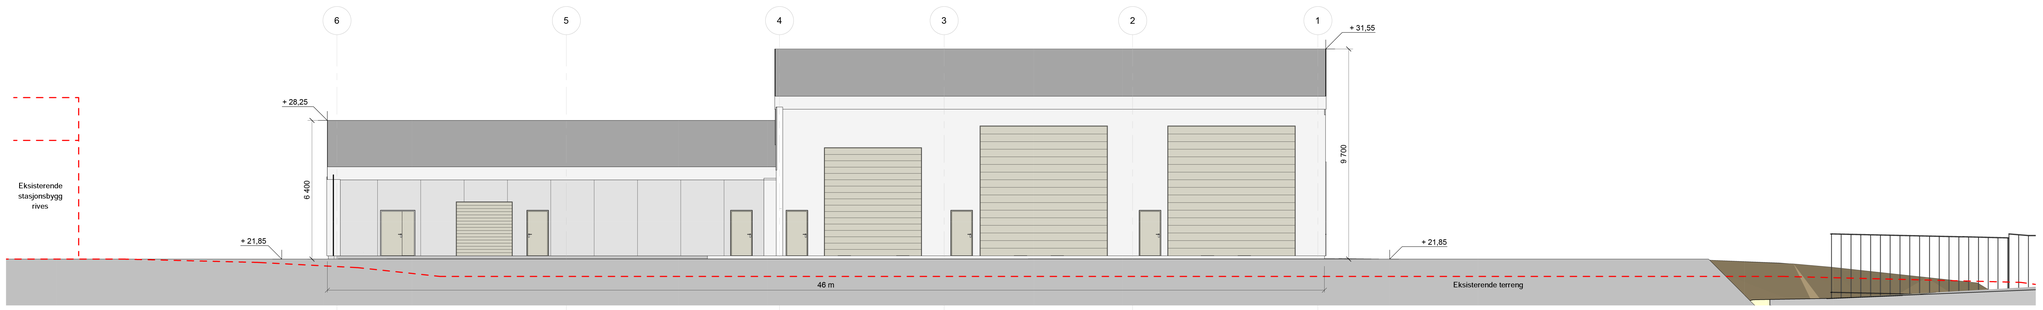

Fasade nord

E01	2026-05-19	Til søknad	KrBen	DanPun	HanEne
Rev.	Dato	Beskrivelse	Utarbeidet	Fagkontroll	Godkjent

Dette dokumentet er utarbeidet av Norconsult som del av det oppdraget som fremgår nedenfor. Opphavsretten tilhører Norconsult. Dokumentet må bare benyttes til det formål som oppdragsavtalen beskriver, og må ikke kopieres eller gjøres tilgjengelig på annen måte eller i større utstrekning enn formålet tilsier.

Vestall AS

Målestokk (gjelder A3): 1 : 100

Konsesjonssøknad Hinnøy Transformatorstasjon Fasader

Til søknad

Norconsult

Oppdragsnummer	Tegningsnummer	Revisjon
52402497	A-43-01-01	E01