
Plan 01
1:100

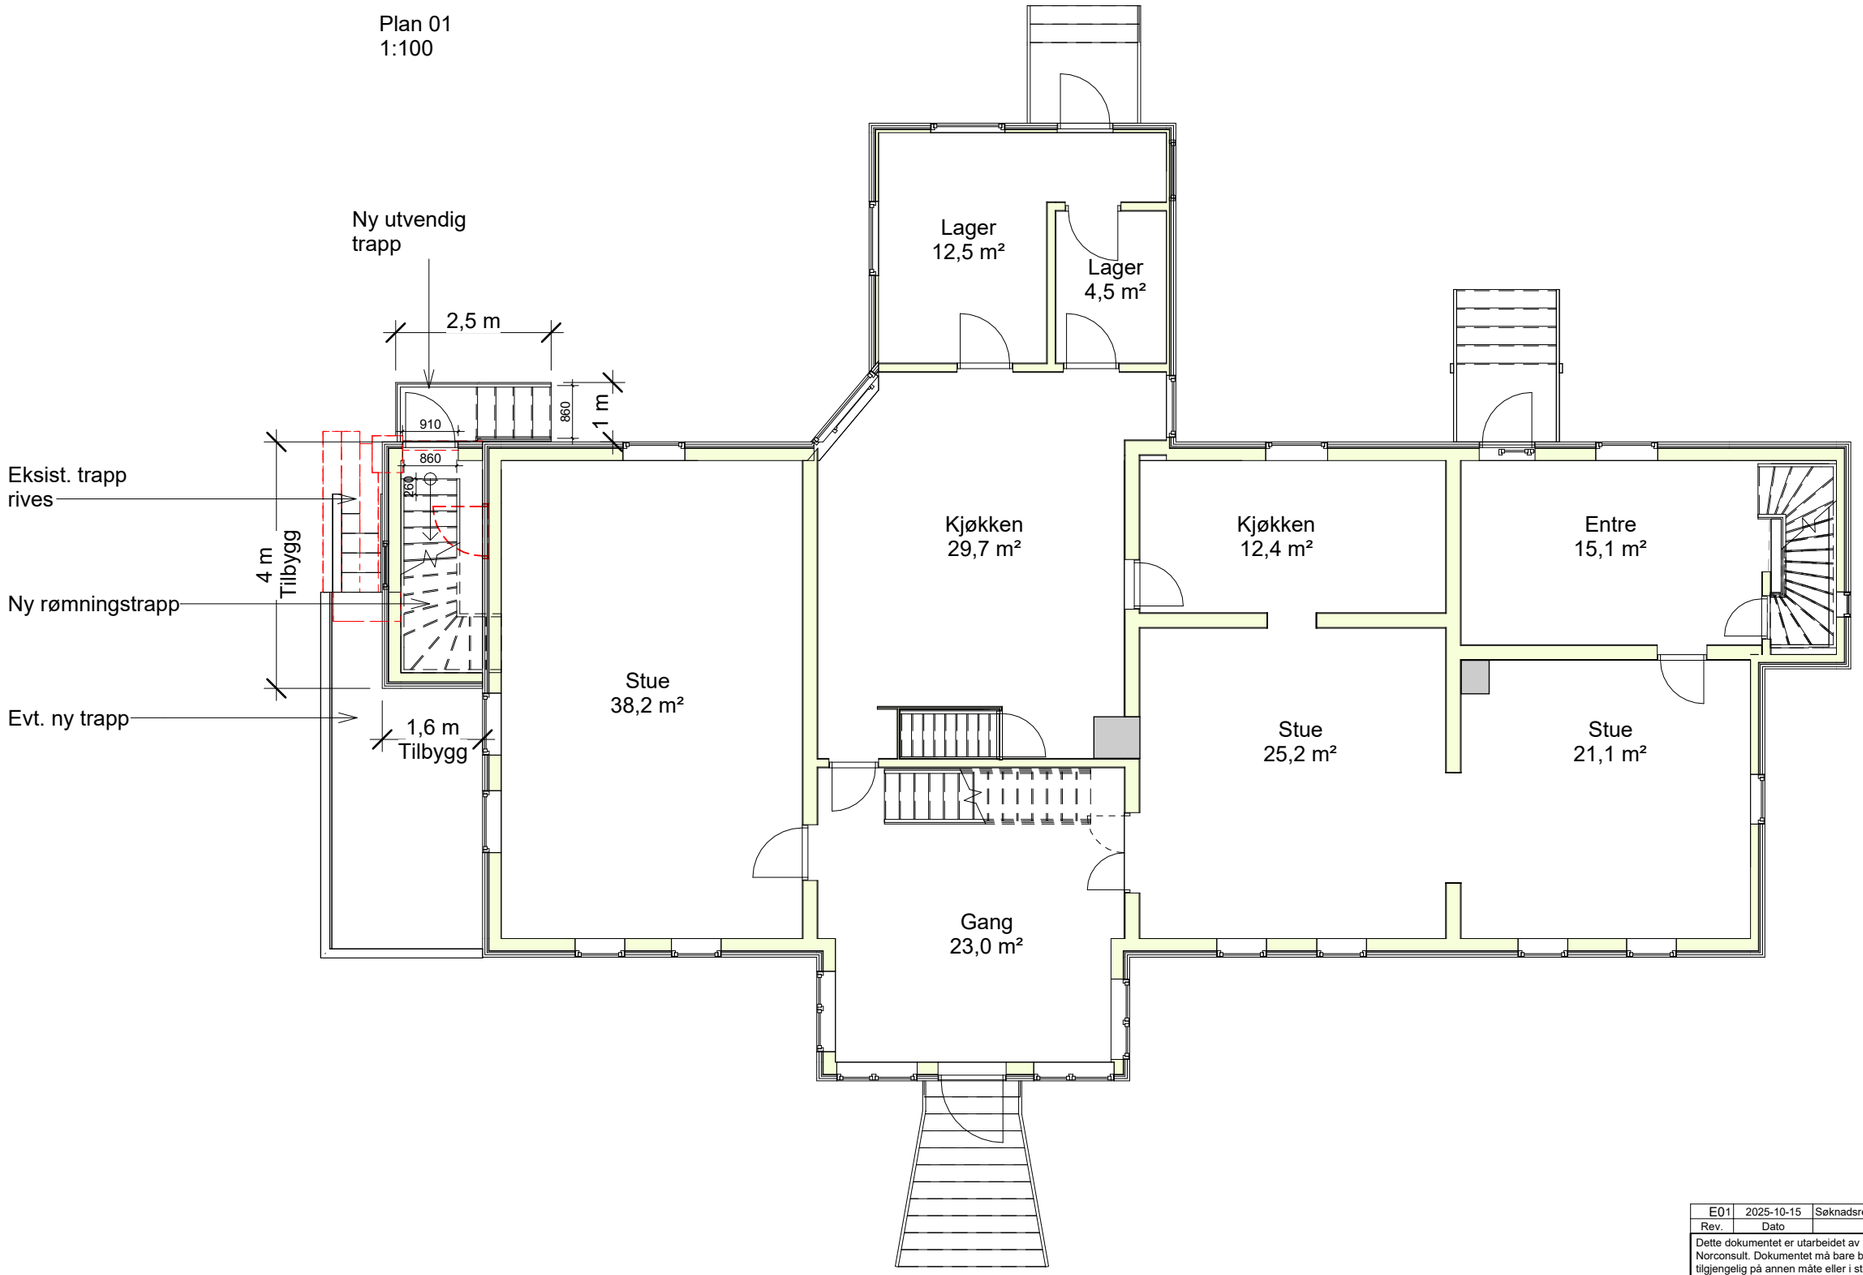

Rev.	Dato	Beskrivelse	Utarbeidet	Fagkontroll	Godkjent
E01	2025-10-15	Søknadsregning	svkhy	erljoh	erljoh

Dette dokumentet er utarbeidet av Norconsult som del av det oppdraget som fremgår nedenfor. Opphavsretten tilhører Norconsult. Dokumentet må bare benyttes til det formål som oppdragsavtalen beskriver, og må ikke kopieres eller gjøres tilgjengelig på annen måte eller i større utstrekning enn formålet tilsier.

Georg A. Ellingsen AS

Målestokk (gjelder A3)
1 : 100

Hovedbygning - Sortland Gård
Plan 01

Norconsult

Oppdragsnummer	Tegningsnummer	Revisjon
52408110	A-20-00-01	E01