
Bilag 1

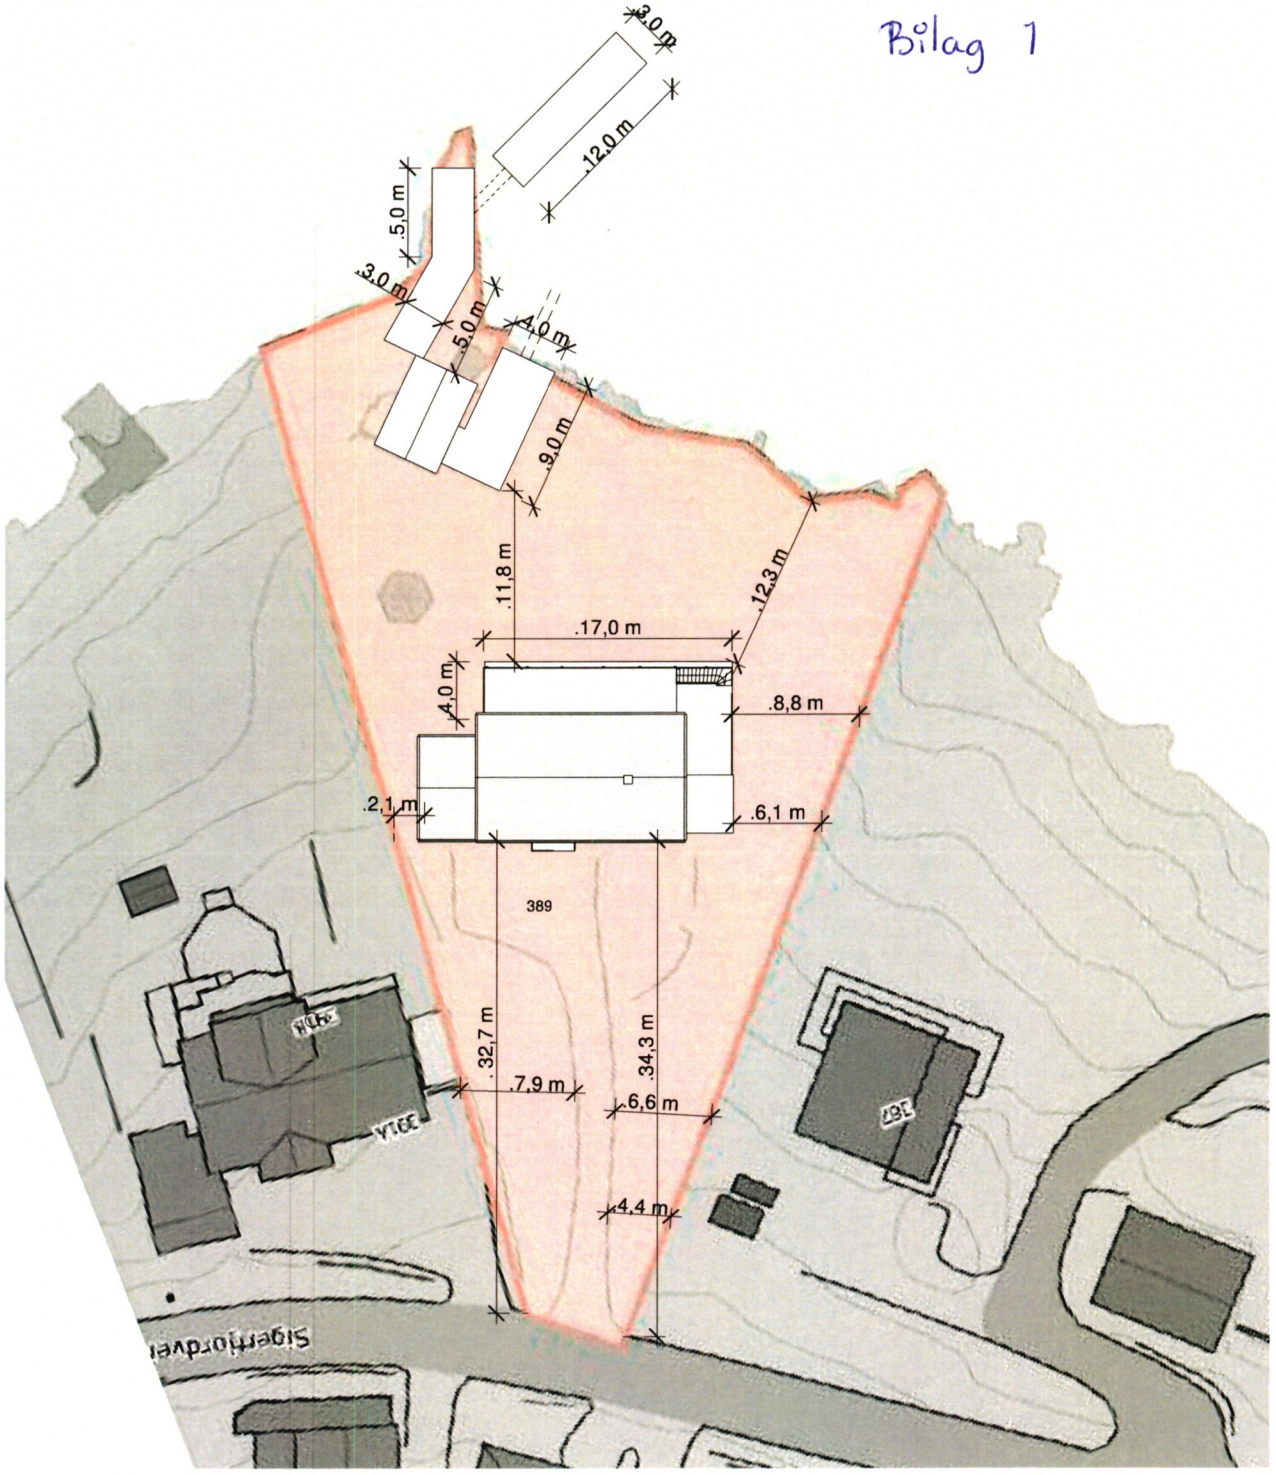

Rev.	Revisjonen gjelder	Utført	Kontr.	Dato

Svein Roger Hansen	Målestokk 1 : 500	Dato	28.08.24
		Tegnet	ALF
		Kontr.	SRH
Sigerfjordveien 389, Sigerfjord Situasjonskart Alternativ flytebrygge	Arkstørrelse A3	Prosjektnr.	18252
	Tegningsnr. 002		Rev.

La Linja Teknisk Tegning
Gårdsveien 5, 8481 Bleik
Tlf: 970 44 933
Mail: post@lalinja.net
Org.nr. 977 373 344