


Denne tegningen må ikke kopieres eller benyttes ved foretagender der Mesterhus Norge eller utførende tegnekontor ikke medvirker i.

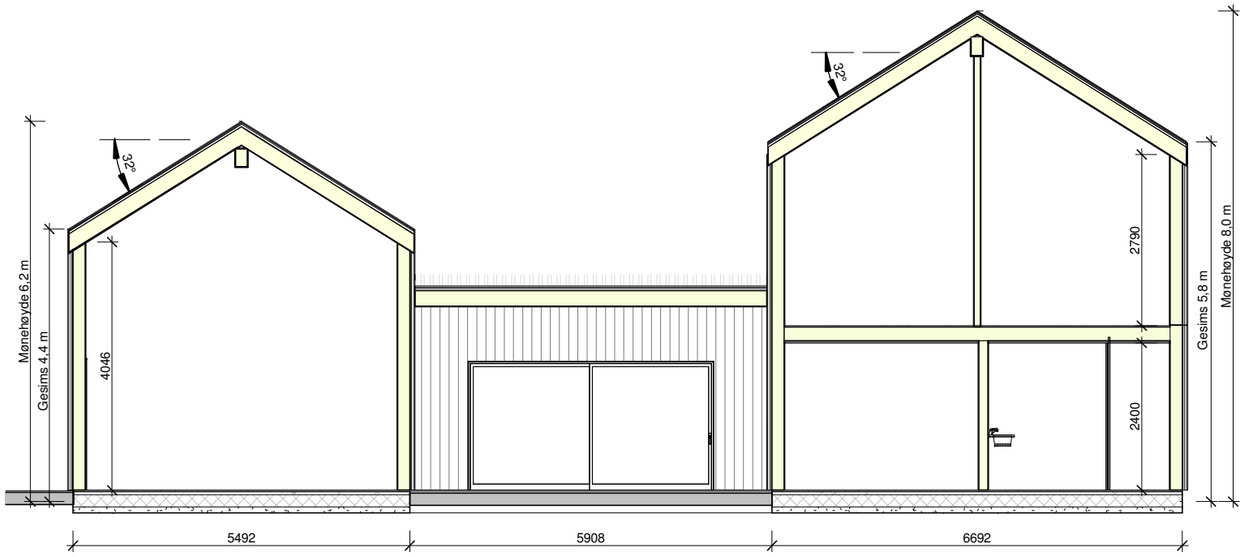

Snitt A-A

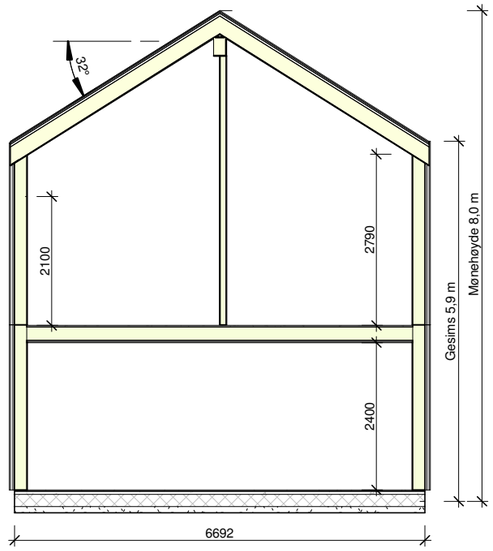

Snitt B-B

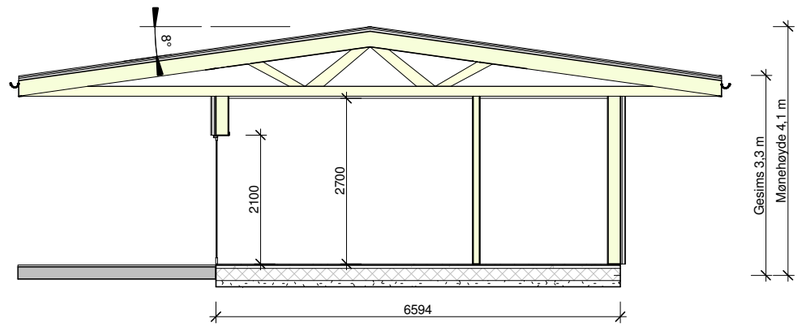

Snitt C-C

Rev.	Dato	Revisjonen gjelder	Utført
A	14.01.26	Endret takhøyder og vindu	ALF

MESTERHUS

Tre-Bo AS

Tiltakshaver: Mette og Morten Boassen

Adresse: ..

Gnr./B.nr.:

Arksr.: A3

Kommune: 8404 Sortland

La Linja Teknisk Tegning

Gårdsveien 5, 8481 Bleik
tlf. +47 97044933
mail. post@lalinja.net
www.lalinja.net

Tegn. innhold: Snitt

Tilaksaart:

Målestokk: 1 : 100

Prosjekt: ..

Type tegning:	Dato:	Tegnet	Prosjektnr.	Tegningsnr.:	Rev.:
	08.12.25	ALF	18340	103	A