
Denne tegningen må ikke kopieres eller benyttes ved foretagender der Mesterhus Norge eller utførende tegnekontor ikke medvirker i.

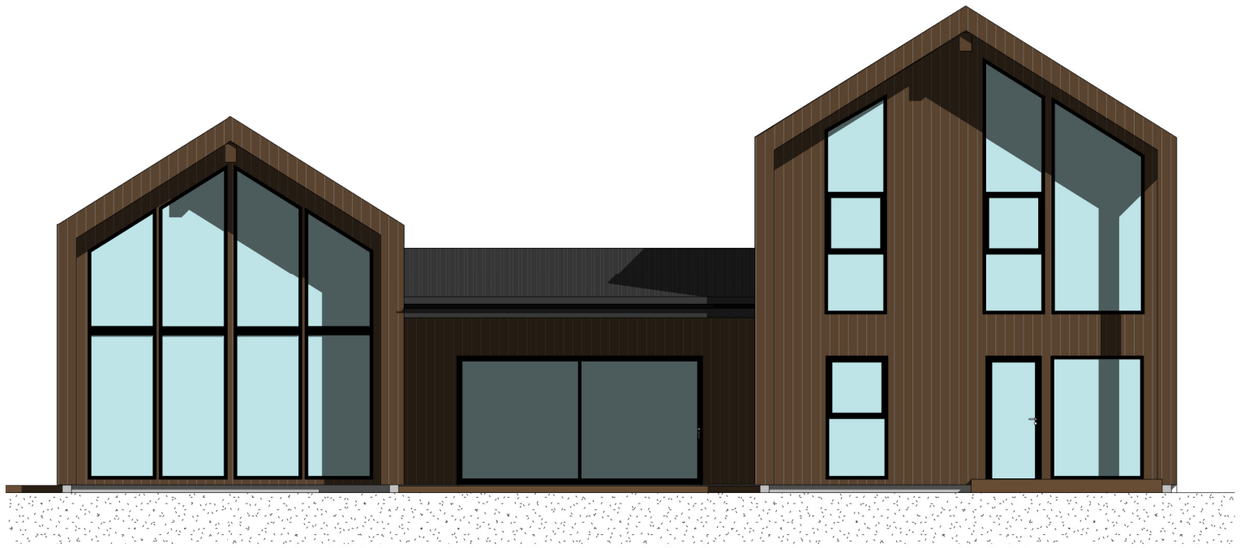

Fasade 1

Fasade 2

Rev.	Dato	Revisjonen gjelder	Utført
E	12.05.26	Div. små endringer	ALF
D	30.04.26	Delt av vindu i stue	ALF
C	08.04.26	Div. endringer og tilpasset ny tomt	ALF
B	14.01.26	Endret takhøyder og vindu	ALF
A	09.12.25	Endret div. vindu og dører + terreng	ALF

MESTERHUS

Tre-Bo AS

Tiltakshaver:
Mette og Morten Boassen

Adresse:
..

Gnr./B.nr.:

Arksr.: A3

Kommune:
8404 Sortland

La Linja Teknisk Tegning

Gårdsveien 5, 8481 Bleik
tlf. +47 97044933
mail. post@lalinja.net
www.lalinja.net

Tegn. innhold:
Fasade 1 og 2

Tiltaksart:

Målestokk:
1 : 100

Prosjekt:
..

Type tegning:	Dato:	Tegnet	Prosjektnr.	Tegningsnr.:	Rev.:
	08.12.25	ALF	18340	201	E