
Denne tegningen må ikke kopieres eller benyttes ved foretagender der Mesterhus Norge eller utførende tegnekontor ikke medvirker i.

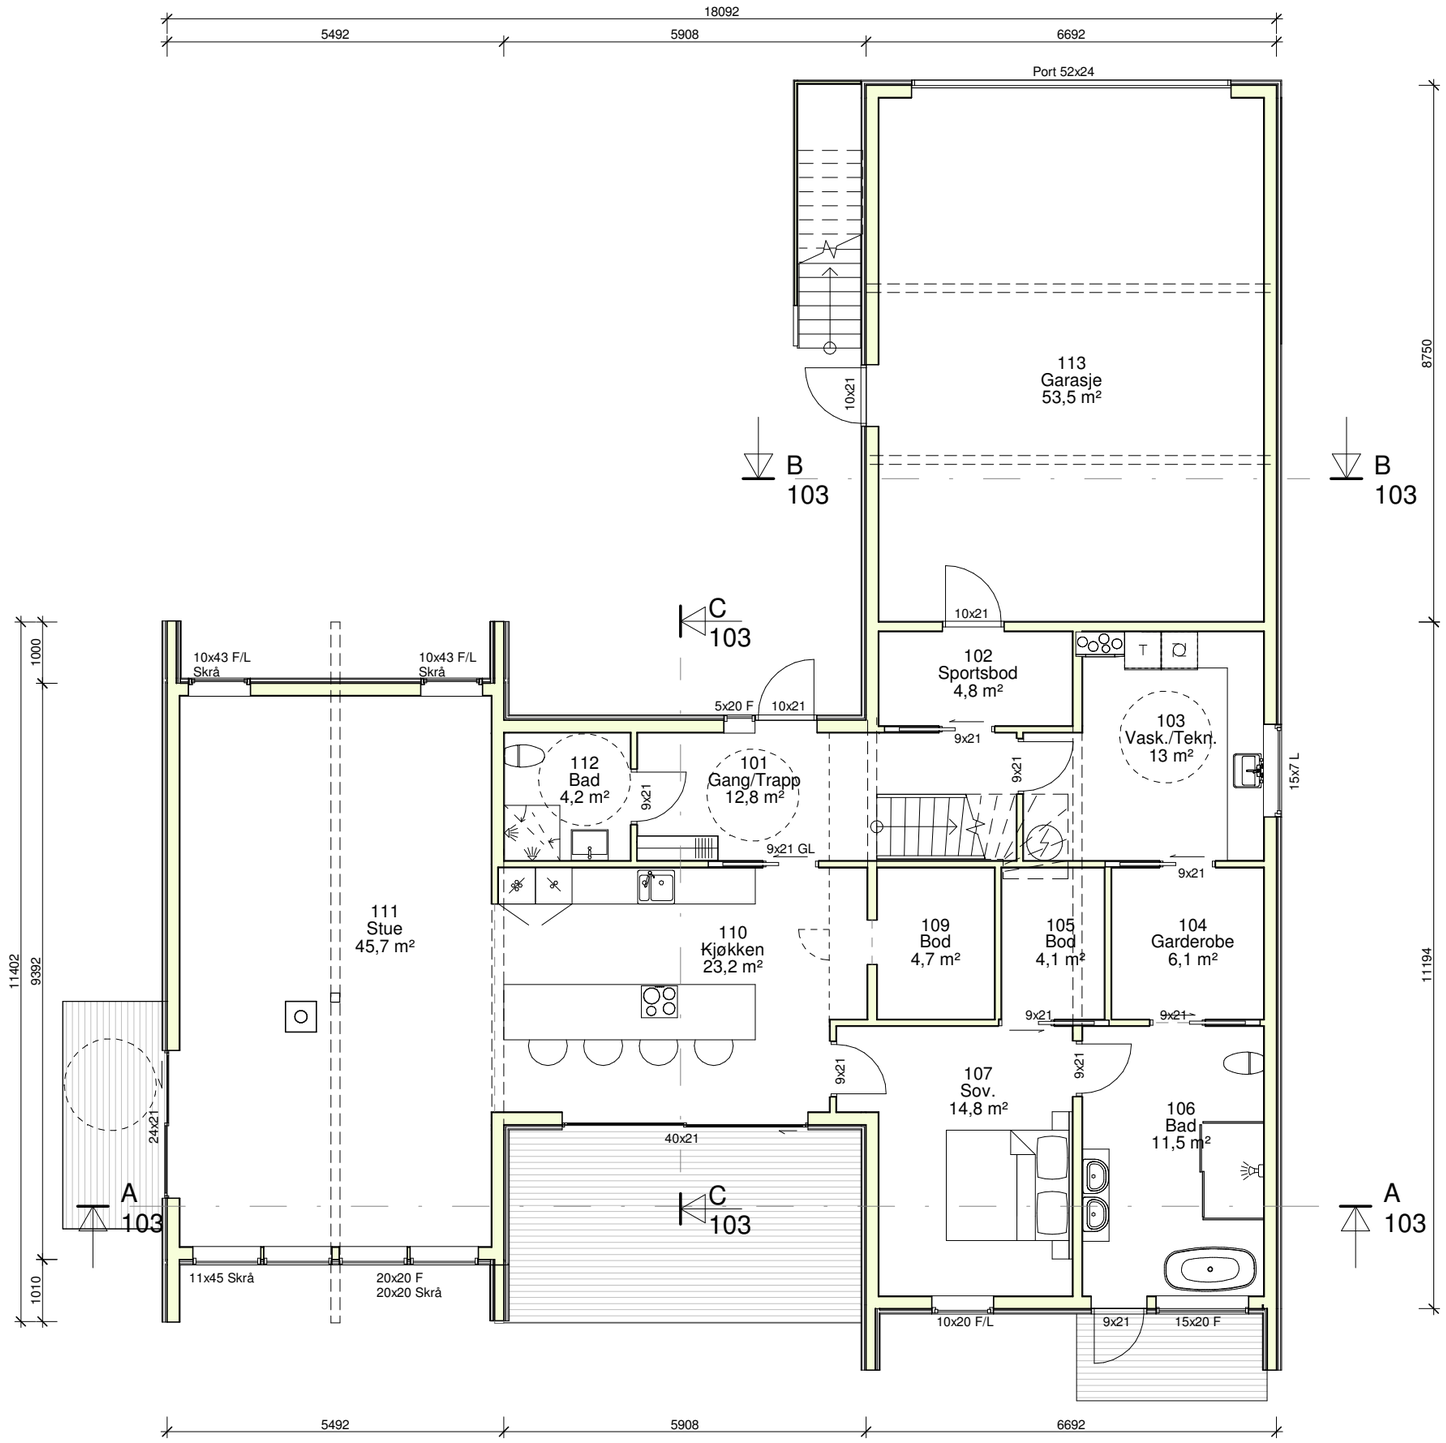

Areal BRA	
Beskrivelse:	Areal:
1. Etasje	154,6 m2
2. Etasje	96,4 m2
Garasje	53,0 m2
Sum:	304,0 m2

Areal BYA	
Sum:	266,7 m2

Rev.	Dato	Revisjonen gjelder	Utført
D	12.05.26	Div. små endringer	ALF
C	08.04.26	Div. endringer og tilpasset ny tomt	ALF
B	14.01.26	Endret takhøyder, vindu og diverse endringer rom	ALF
A	09.12.25	EndretDiv. vindu og dører	ALF

MESTERHUS

Tre-Bo AS

Tiltakshaver: Mette og Morten Boassen

Adresse: ..

Gnr./B.nr.:

Arkstr.: A3

Kommune: 8404 Sortland

La Linja Teknisk Tegning
Gårdsveien 5, 8481 Bleik
tlf.: +47 97044933
mail: post@lalinja.net
www.lalinja.net

Tegn. innhold: Plan 1. Etasje

Tiltaksart:

Målestokk: 1 : 100

Prosjekt: ..

Type tegning:	Dato:	Tegnet	Prosjektnr.	Tegningsnr.:	Rev.:
	08.12.25	ALF	18340	101	D