
SNITT A→A

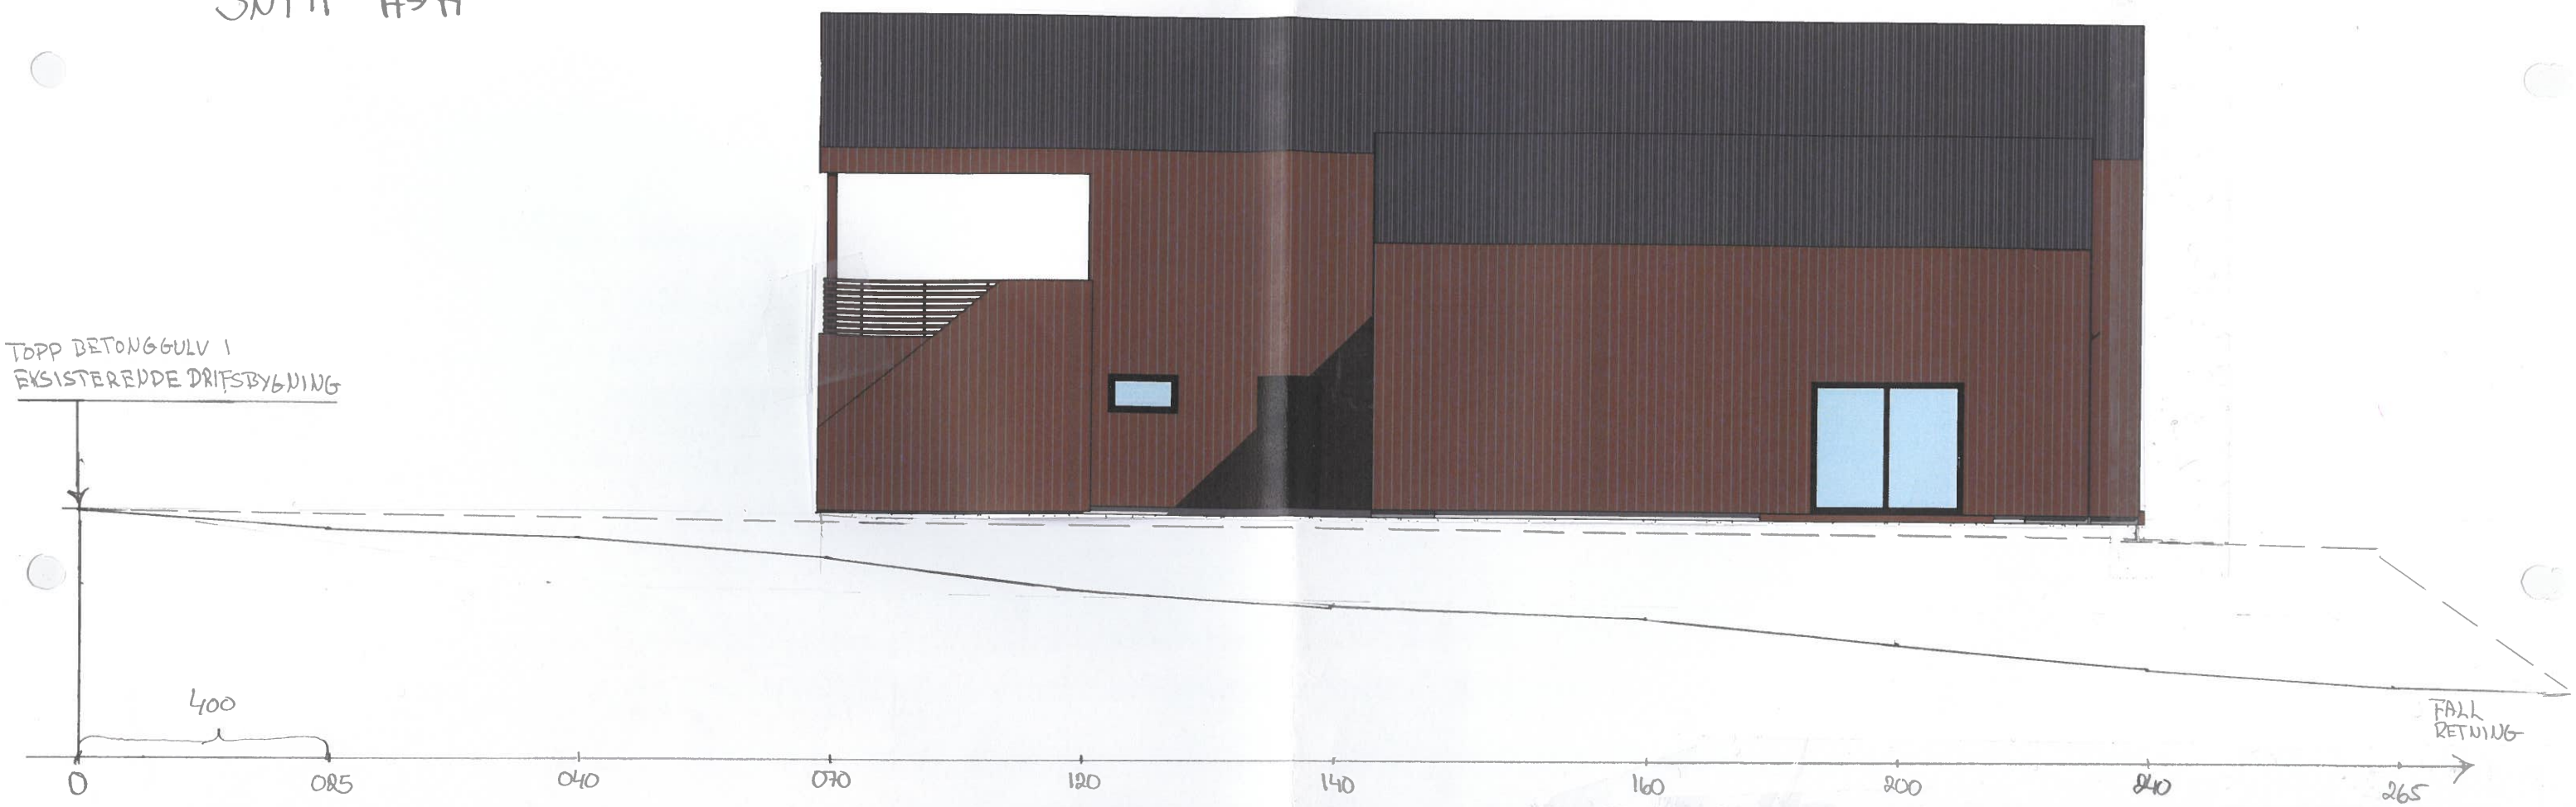

SNITT B→B



TERRENGPROFIL

Tiltakshaver: Mette og Morten Boassen Byggeplass: Elvenesvn. 8404 Sortland
Adresse: Slalomveien 19 Poststed: 8402 Sortland
Gnr. 14 Bnr. 407 Areal: ca. 3500 kvm. Byggekommune: Sortland
Målestokk: 1:100 Ligger tomta i regulert område?: Nei
Skal tomta tilknyttes offentlig kloakknett?: Nei Dato: 09.04.26 Rev: 28.04.2

TOPP KRONE HAR SAME HØYDE SOM TOPP GULV PÅ REDSKAPSHUS