

Antall	Antall kvm	Sum areal	I soneskillet
1	80	80	X
1	50	50	X
1	35	35	X
2	10	20	X
1	10	10	X
1	8	8	X
1	6	6	
3	2	6	
1	5,5	5,5	
2	15	30	
6	10	60	
5	6	30	
1	4	4	
1	6	6	
1	20	20	
1	25	25	
1	30	30	
1	10	10	
1	4	4	
2	5	10	
1	2	2	
2	2	4	
1	5,5	5,5	

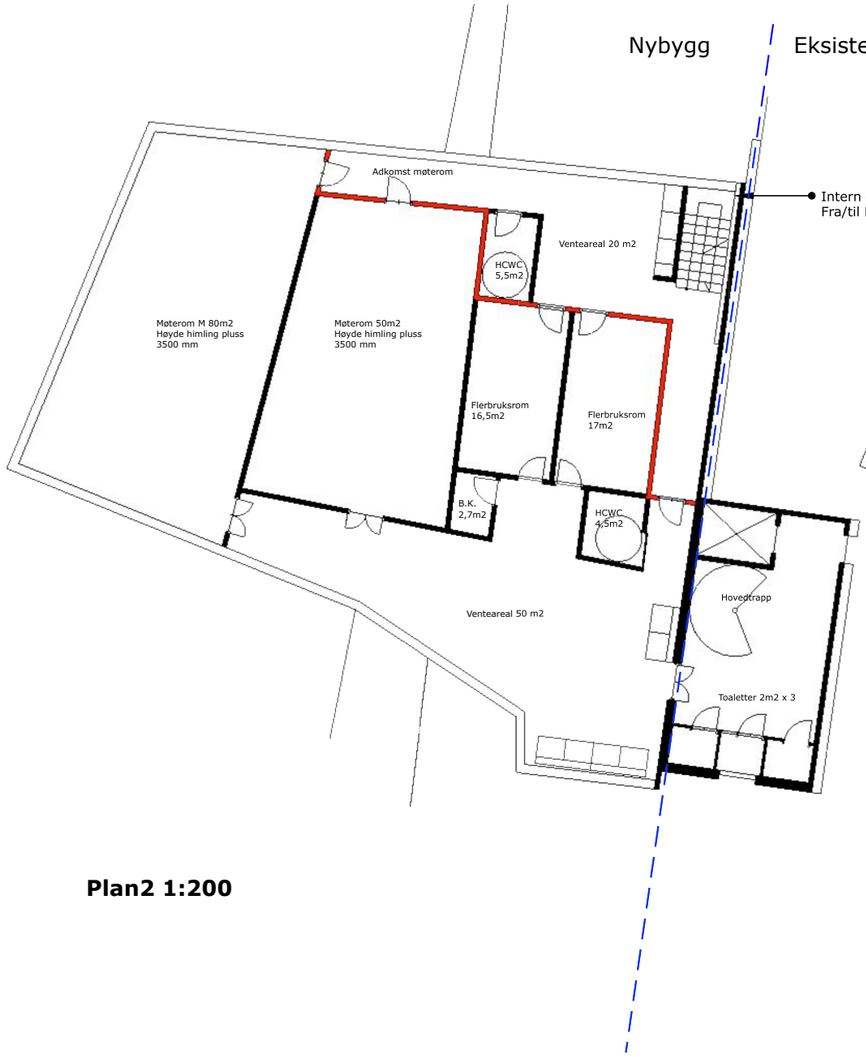

Plan2 1:200

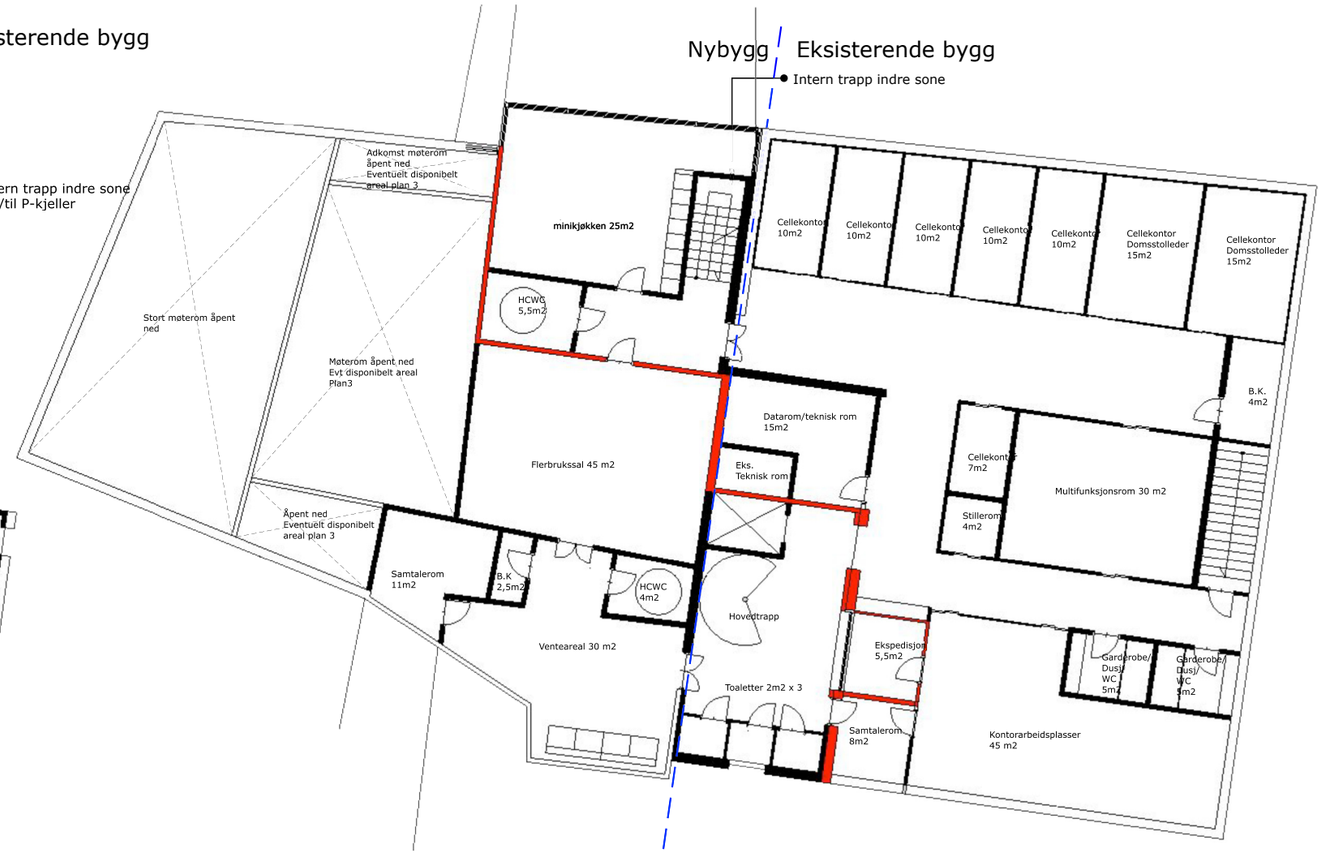

Plan3 1:200

Konsept for organisering av kontor og møterom Sortland

Skille soner

Mål er ca. mål

REVISIONS

	MM/DD/YY	REMARKS
1	110322	Konseptstudie
2	02092022	Konseptstudie
3	01122022	Rammesøknad
4	__/__/__	...
5	__/__/__	...

STEIN FOSSLI SIVILARKITEKT
Stein.fossli@gmail.com
45229441


Kvartal 20 Konsept kontor og møterom

STF STEIN FOSSLI SIVILARKITEKT MNAL


Planer 1:200

B | 1

Antall	Antall kvm	Sum areal	I soneskillet
1	80	80	X
1	50	50	X
1	35	35	X
2	10	20	X
1	10	10	X
1	8	8	X
1	6	6	
3	2	6	
1	5,5	5,5	
2	15	30	
6	10	60	
5	6	30	
1	4	4	
1	6	6	
1	20	20	
1	25	25	
1	30	30	
1	10	10	
1	4	4	
2	5	10	
1	2	2	
2	2	4	
1	5,5	5,5	

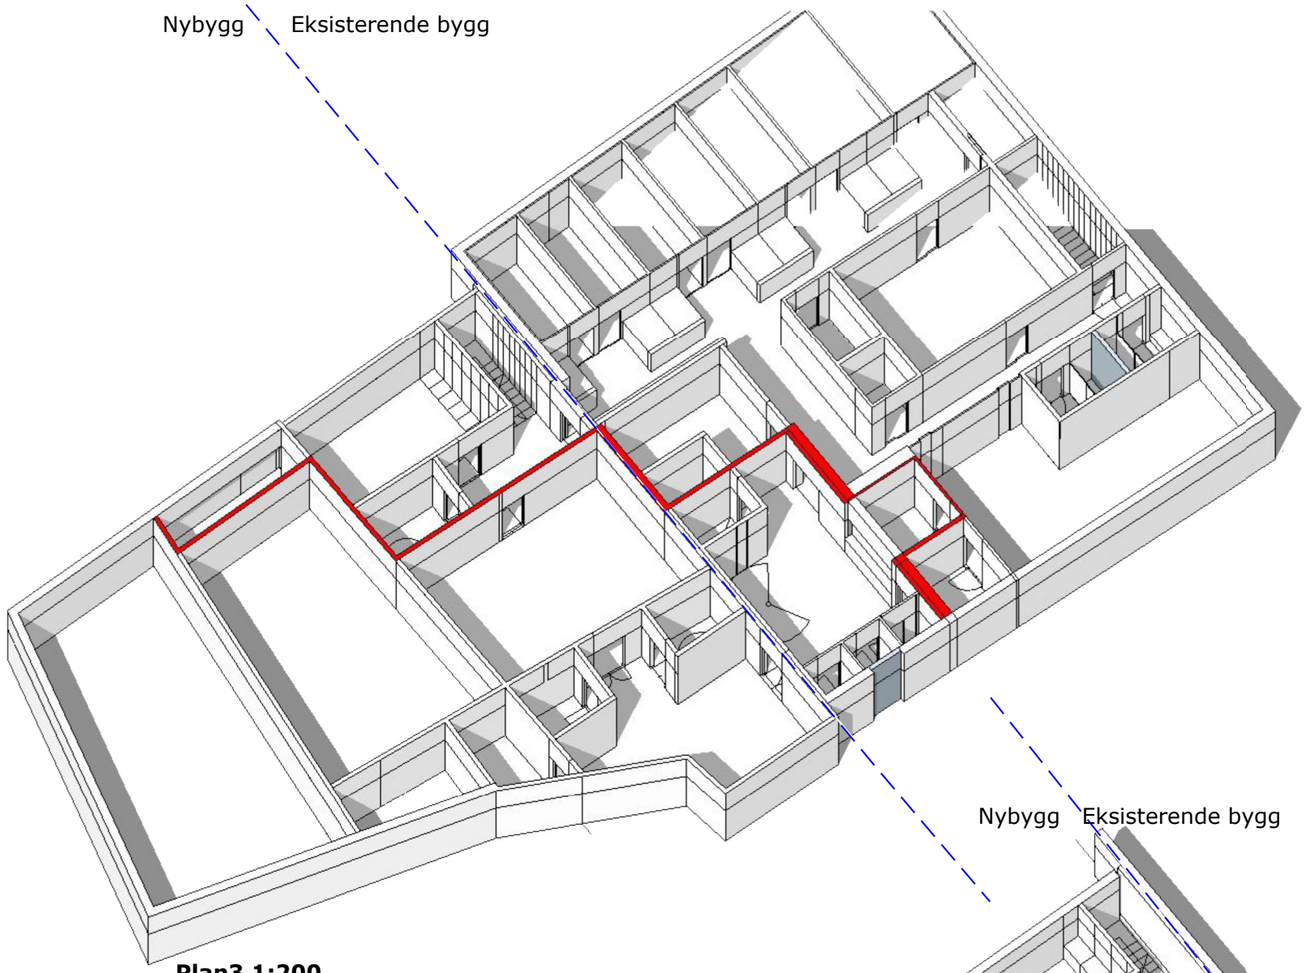

Plan3 1:200

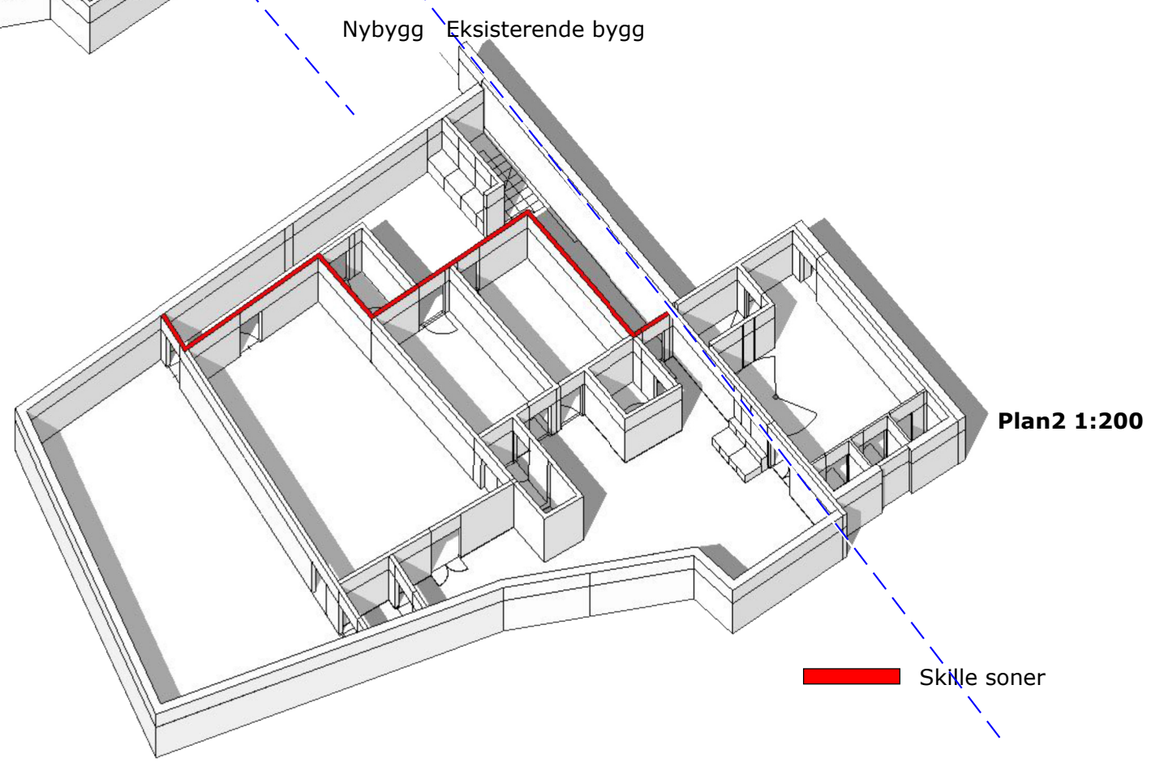

Plan2 1:200

Konsept for organisering av kontor og møterom Sortland

REVISIONS

	MM/DD/YY	REMARKS
1	110322	Konseptstudie
2	02092022	Konseptstudie
3	01122022	Rammesøknad
4	__/__/__	...
5	__/__/__	...


STEIN FOSSLI SIVILARKITEKT
Stein.fossli@gmail.com
45229441

Kvartal 20 Konsept kontor og møterom


STF STEIN FOSSLI SIVILARKITEKT MNAL

Planer 1:200
Aksonometrisk med soneskille

B | 2

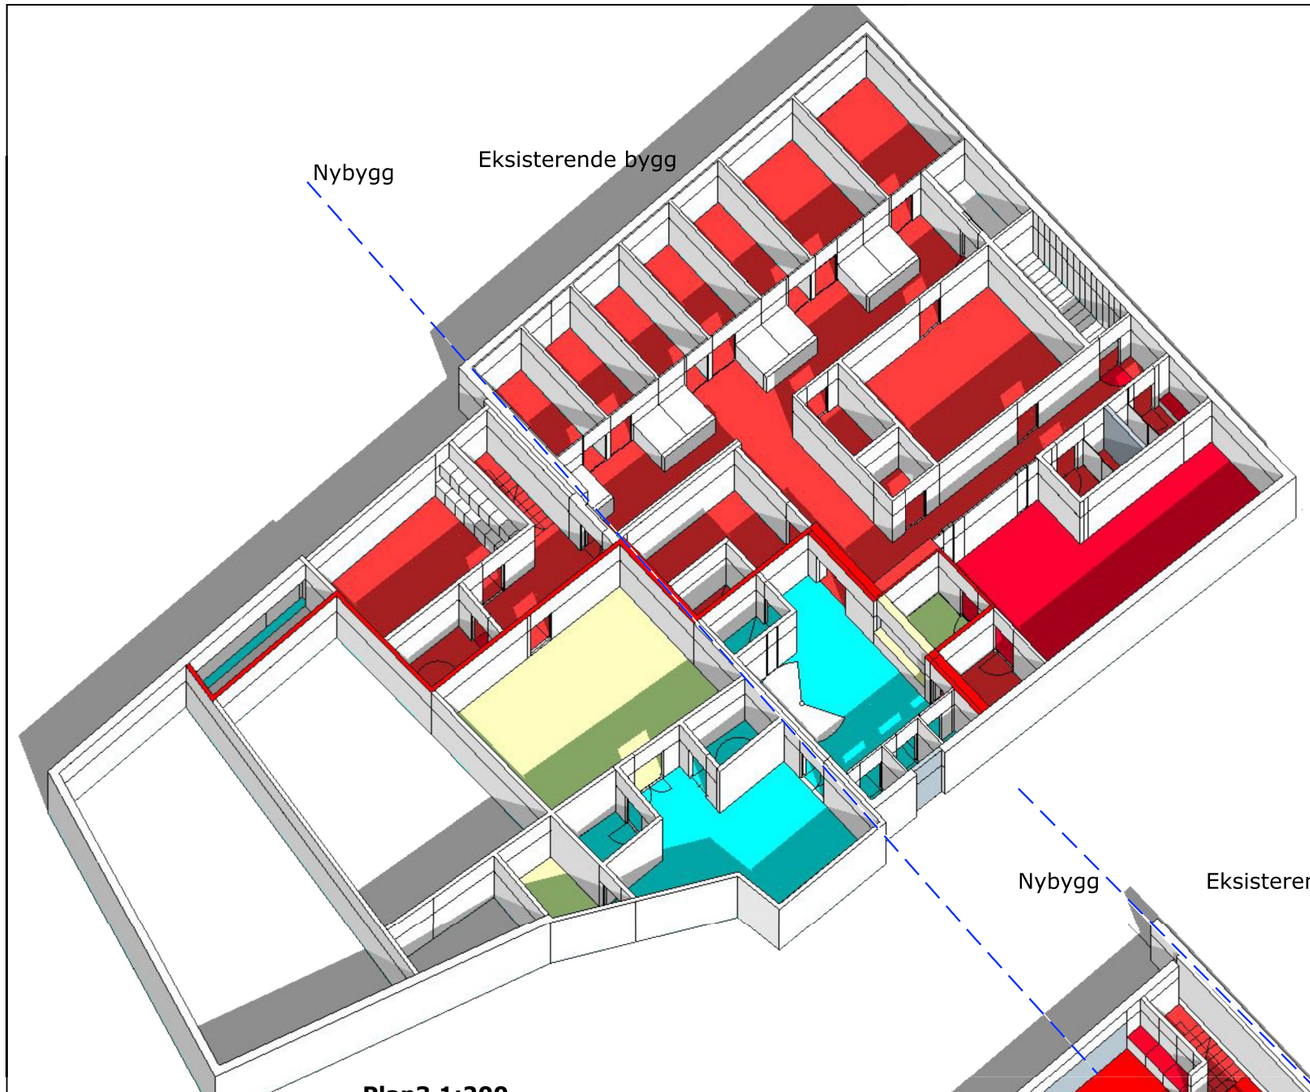

Plan3 1:200

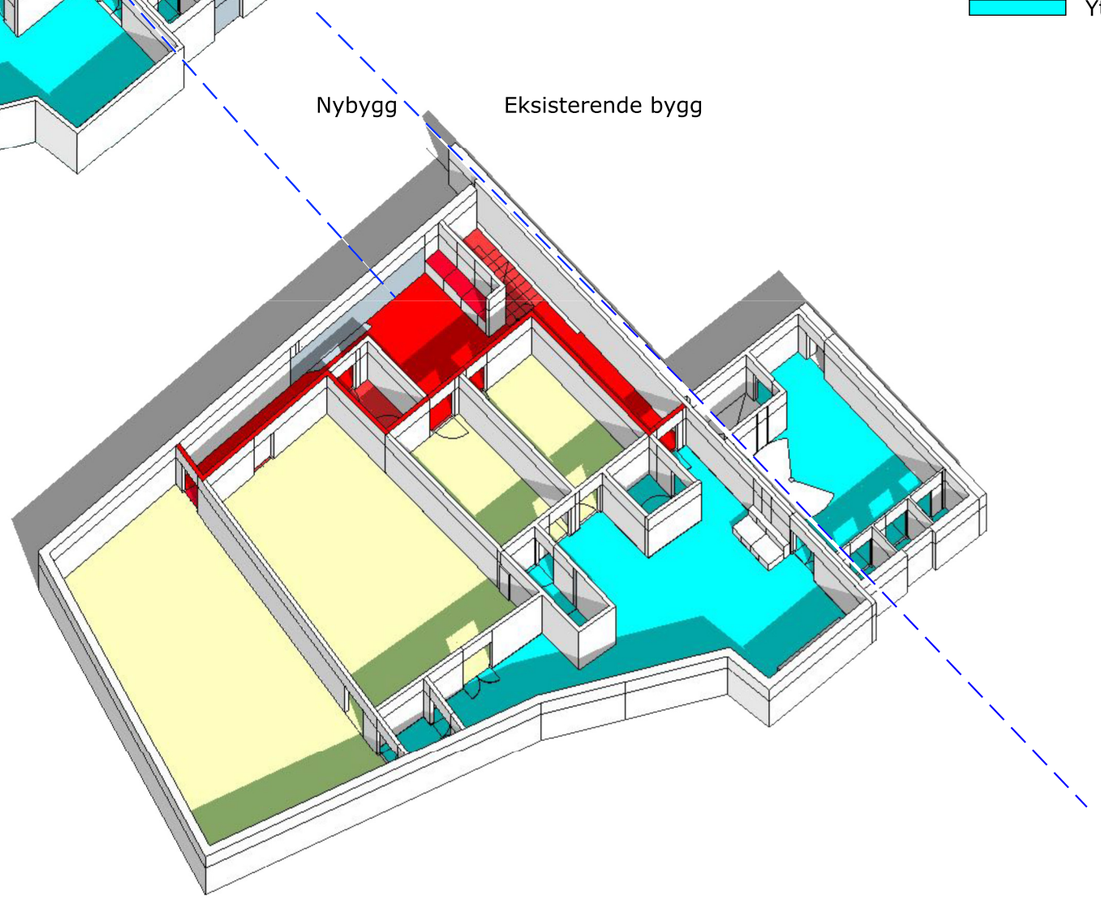

Plan2 1:200

Indre sone

Areal i soneskillet

Ytre sone

Antall	Antall kvm	Sum areal	I soneskillet
1	80	80	X
1	50	50	X
1	35	35	X
2	10	20	X
1	10	10	X
1	8	8	X
1	6	6	
3	2	6	
1	5,5	5,5	
2	15	30	
6	10	60	
5	6	30	
1	4	4	
1	6	6	
1	20	20	
1	25	25	
1	30	30	
1	10	10	
1	4	4	
2	5	10	
1	2	2	
2	2	4	
1	5,5	5,5	

Konsept for organisering av kontor og møterom Sortland

REVISIONS

	MM/DD/YY	REMARKS
1	110322	Konseptstudie
2	02092022	Konseptstudie
3	01122022	Rammesøknad
4	--/--/--	...
5	--/--/--	...

STEIN FOSSLI SIVILARKITEKT
Stein.fossli@gmail.com
45229441


Kvartal 20 Konsept kontor og møterom

STF STEIN FOSSLI SIVILARKITEKT MNAL

Planer 1:200
Aksonometrisk med soner

B 3

Konsept for organisering av kontor og møterom Sortland

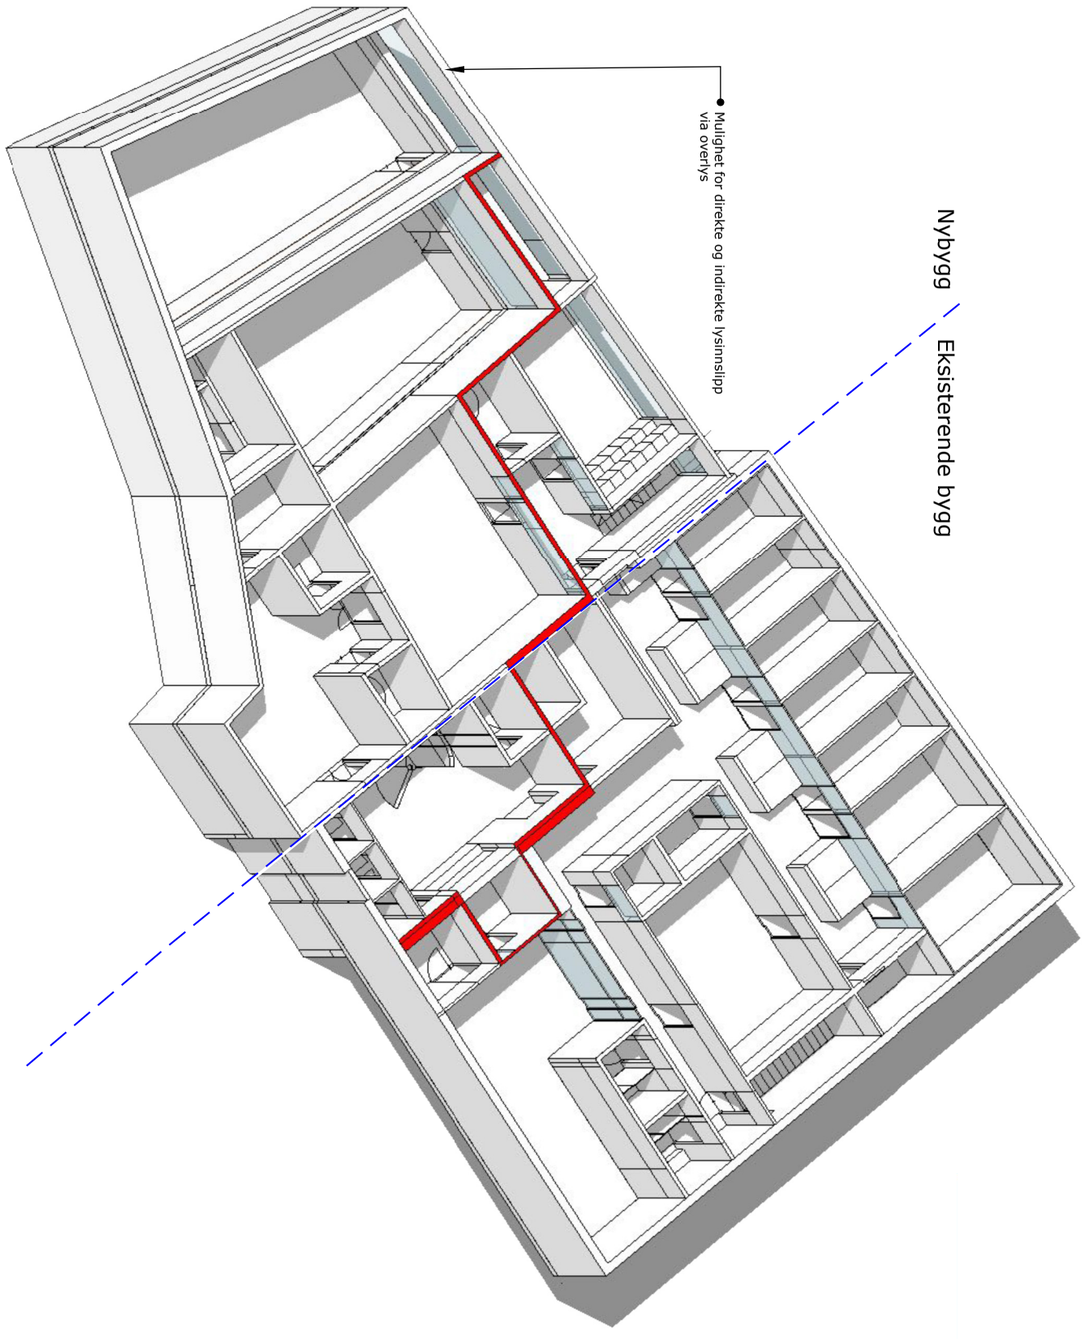

Plan3 1:200
og
Plan2 1:200

Skille soner

Antall	Antall kvm	Sum areal	I soneskillet
1	80	80	X
1	50	50	X
1	35	35	X
2	10	20	X
1	10	10	X
1	8	8	X
3	2	6	
1	5,5	5,5	
2	15	30	
6	10	60	
5	6	30	
1	4	4	
1	6	6	
1	20	20	
1	25	25	
1	30	30	
1	10	10	
1	14	14	
1	2	2	
2	4	4	
1	2,2	2,2	
2	5	10	
1	5,5	5,5	

B	4

Planer 1:200
Aksonometrisk med planer saml
og
Prinsipp for lysinnslipp

STF
STEIN FOSSLI SIVILARKITEKT MNAL

STEIN FOSSLI SIVILARKITEKT
Stein.fossli@gmail.com
45229441

Kvartal 20 Konsept kontor og møterom


REVISIONS

	MM/DD/YY	REMARKS
1	110322	Konseptstudie
2	02092022	Konseptstudie
3	01122022	Rammesøknad
4	__/__/__	...
5	__/__/__	...

Antall	Antall kvm	Sum areal	I soneskillet
1	80	80	X
1	50	50	X
1	35	35	X
2	10	20	X
1	10	10	X
1	8	8	X
1	6	6	
3	2	6	
1	5,5	5,5	
2	15	30	
6	10	60	
5	6	30	
1	4	4	
1	6	6	
1	20	20	
1	25	25	
1	30	30	
1	10	10	
1	4	4	
2	5	10	
1	2	2	
2	2	4	
1	5,5	5,5	



Eksempel på glass i fasade

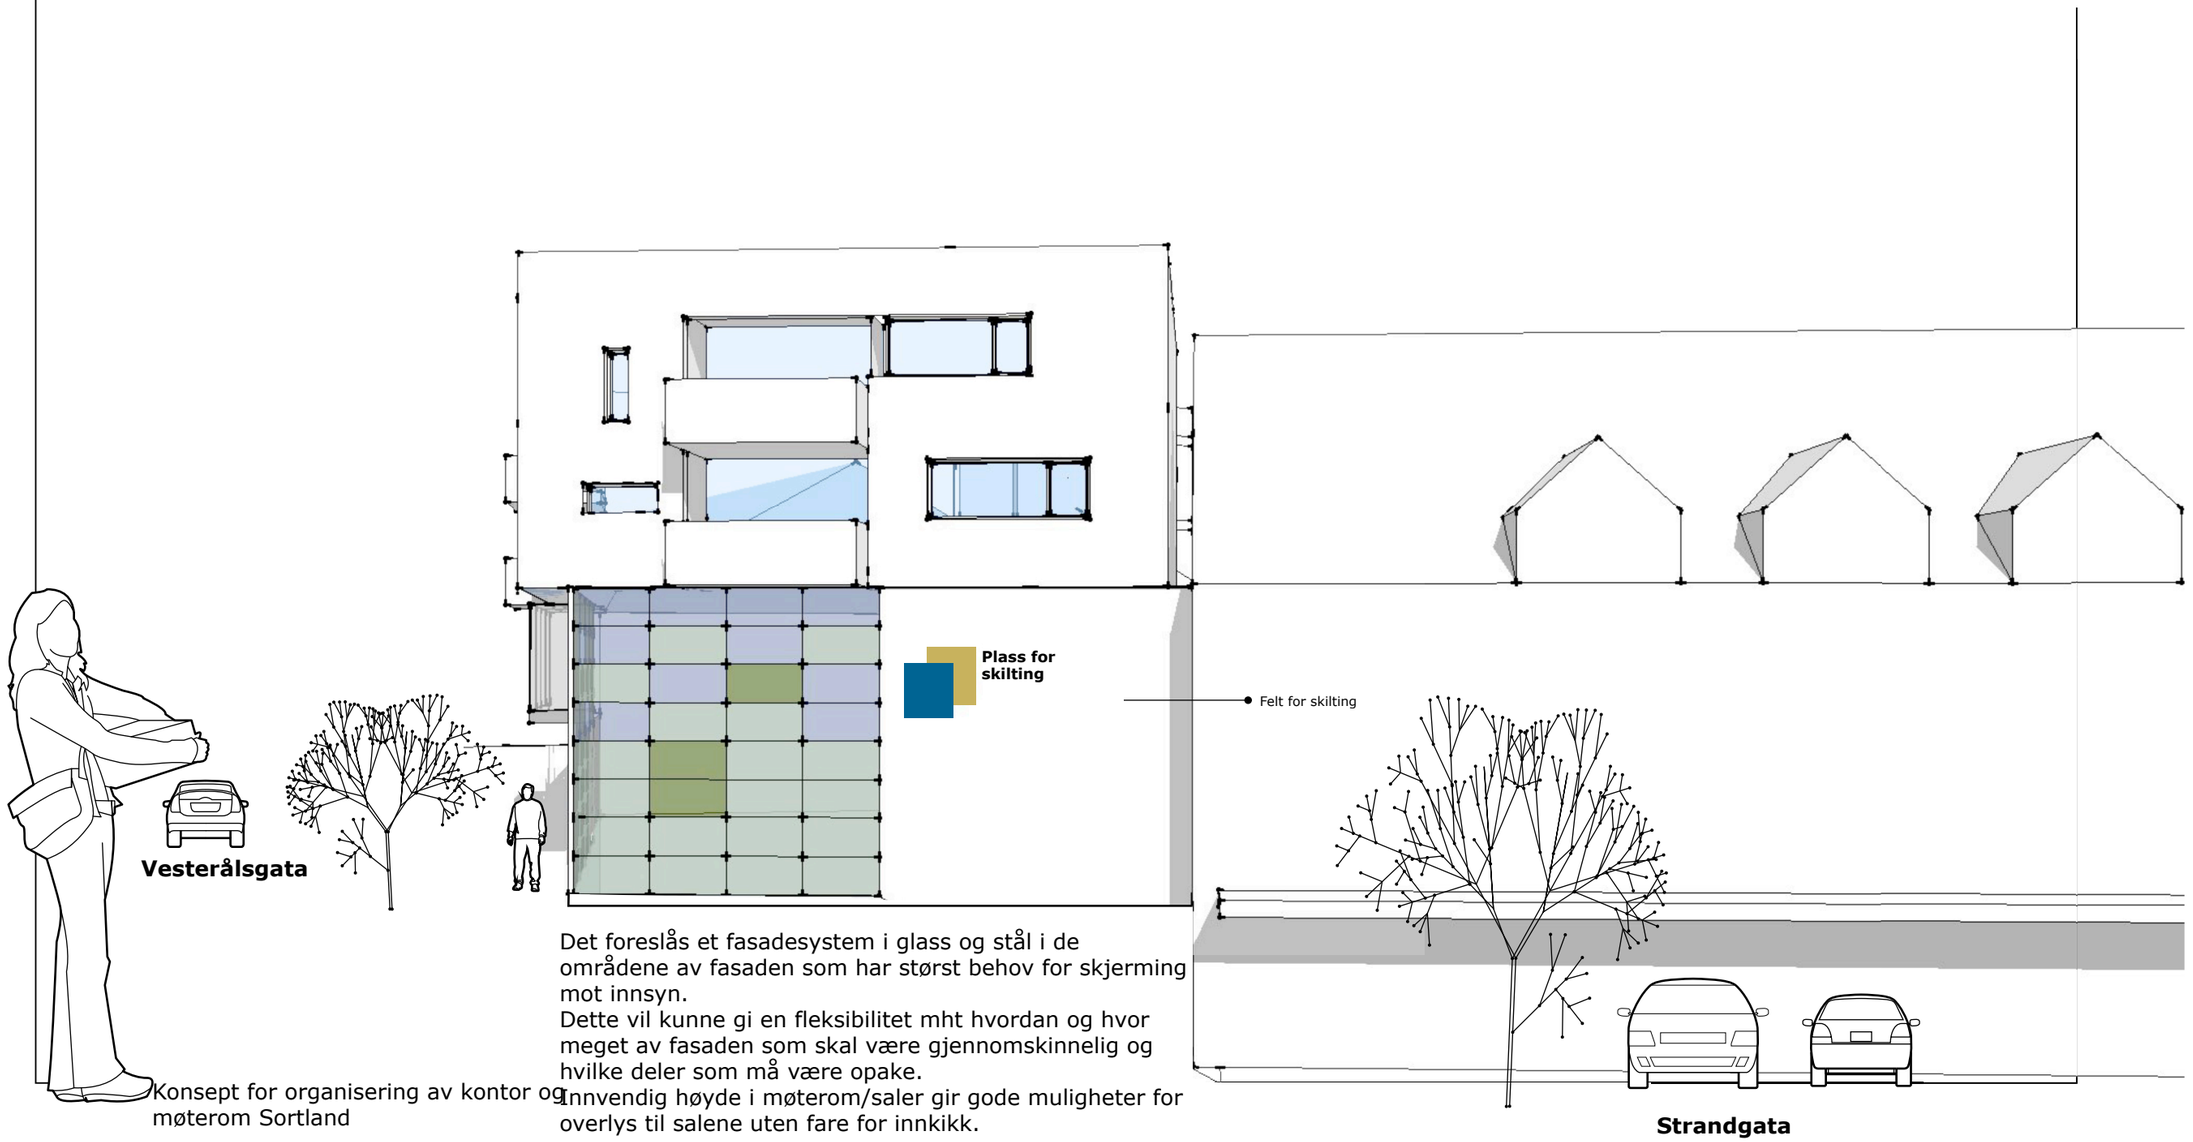

Det foreslås et fasadesystem i glass og stål i de områdene av fasaden som har størst behov for skjerming mot innsyn.
Dette vil kunne gi en fleksibilitet mht hvordan og hvor meget av fasaden som skal være gjennomskinnelig og hvilke deler som må være opake.
Innvendig høyde i møterom/saler gir gode muligheter for overlys til salene uten fare for innkikk.

Konsept for organisering av kontor og møterom Sortland

Perspektivisk situasjonsskisse.
Prinsipp

REVISIONS

	MM/DD/YY	REMARKS
1	110322	Konseptstudie
2	02092022	Konseptstudie
3	01122022	Rammesøknad
4		...
5	--/--/--	

STEIN FOSSLI SIVILARKITEKT
Stein.fossli@gmail.com
45229441


Kvartal 20 Konsept kontor og møterom

STF STEIN FOSSLI SIVILARKITEKT MNAL


Perspektiv fra rundkjøring

B 5

Antall	Antall kvm	Sum areal	I soneskillet
1	80	80	X
1	50	50	X
1	35	35	X
2	10	20	X
1	10	10	X
1	8	8	X
1	6	6	
3	2	6	
1	5,5	5,5	
2	15	30	
6	10	60	
5	6	30	
1	4	4	
1	6	6	
1	20	20	
1	25	25	
1	30	30	
1	10	10	
1	4	4	
2	5	10	
1	2	2	
2	2	4	
1	5,5	5,5	

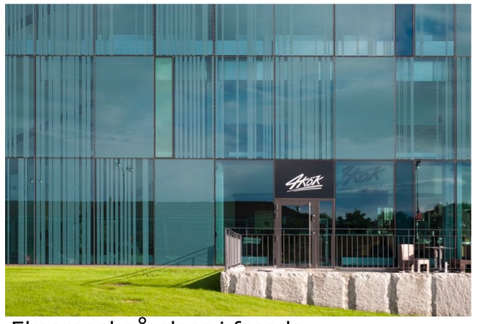

Eksempel på glass i fasade

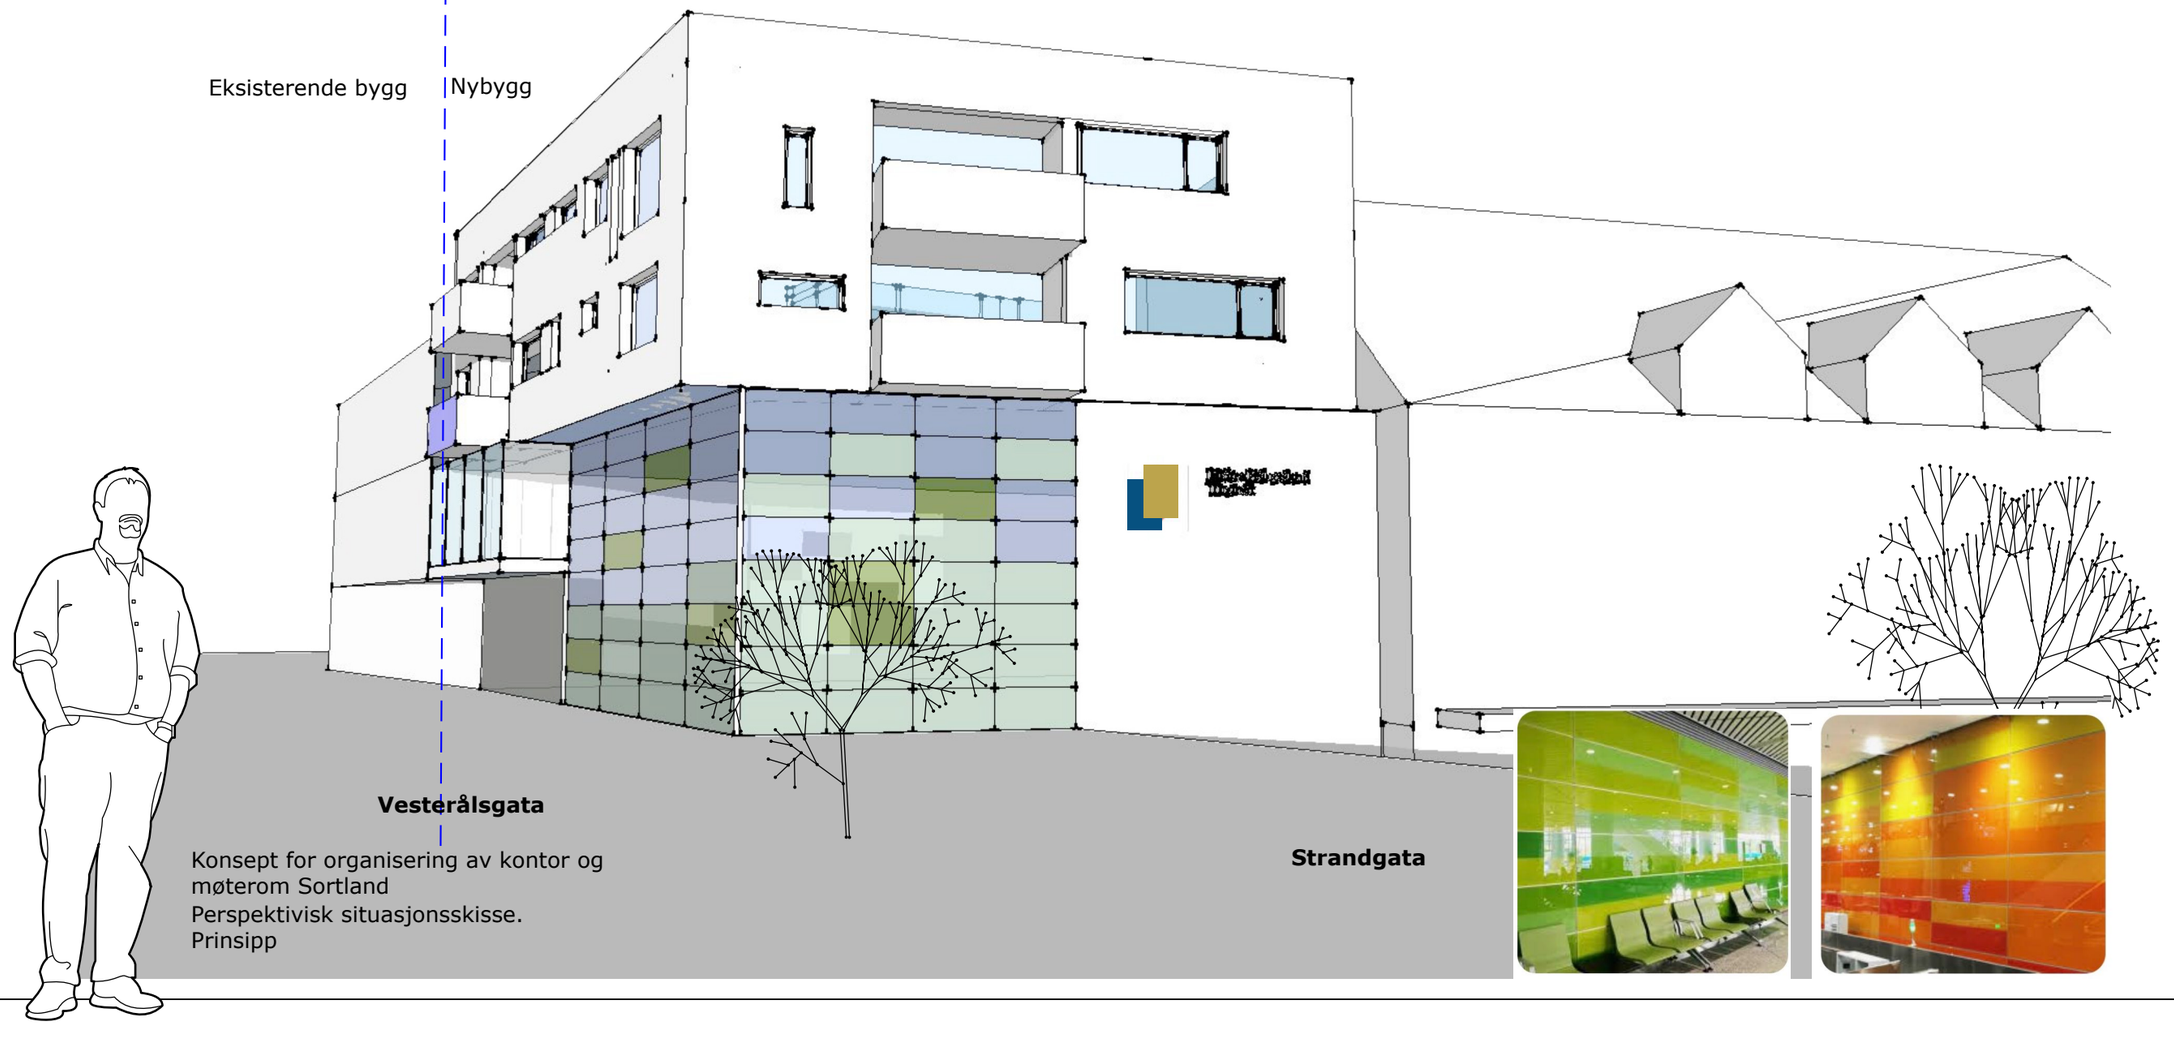

Konsept for organisering av kontor og møterom Sortland
Perspektivisk situasjonsskisse.
Prinsipp

REVISIONS

	MM/DD/YY	REMARKS
1	110322	Konseptstudie
2	02092022	Konseptstudie
3	01122022	Rammesøknad
4	__/__/__	...
5	__/__/__	...

STEIN FOSSLI SIVILARKITEKT
Stein.fossli@gmail.com
45229441


Kvartal 20 Konsept kontor og møterom

Perspektiv fra rundkjøring


STF STEIN FOSSLI SIVILARKITEKT MNAL

B	6

Antall	Antall kvm	Sum areal	I soneskillet
1	80	80	X
1	50	50	X
1	35	35	X
2	10	20	X
1	10	10	X
1	8	8	X
1	6	6	
3	2	6	
1	5,5	5,5	
2	15	30	
6	10	60	
5	6	30	
1	4	4	
1	6	6	
1	20	20	
1	25	25	
1	30	30	
1	10	10	
1	4	4	
2	5	10	
1	2	2	
2	2	4	
1	5,5	5,5	

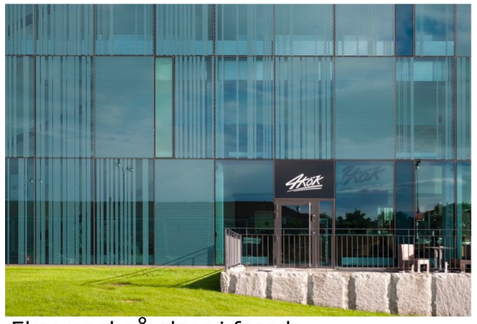

Eksempel på glass i fasade

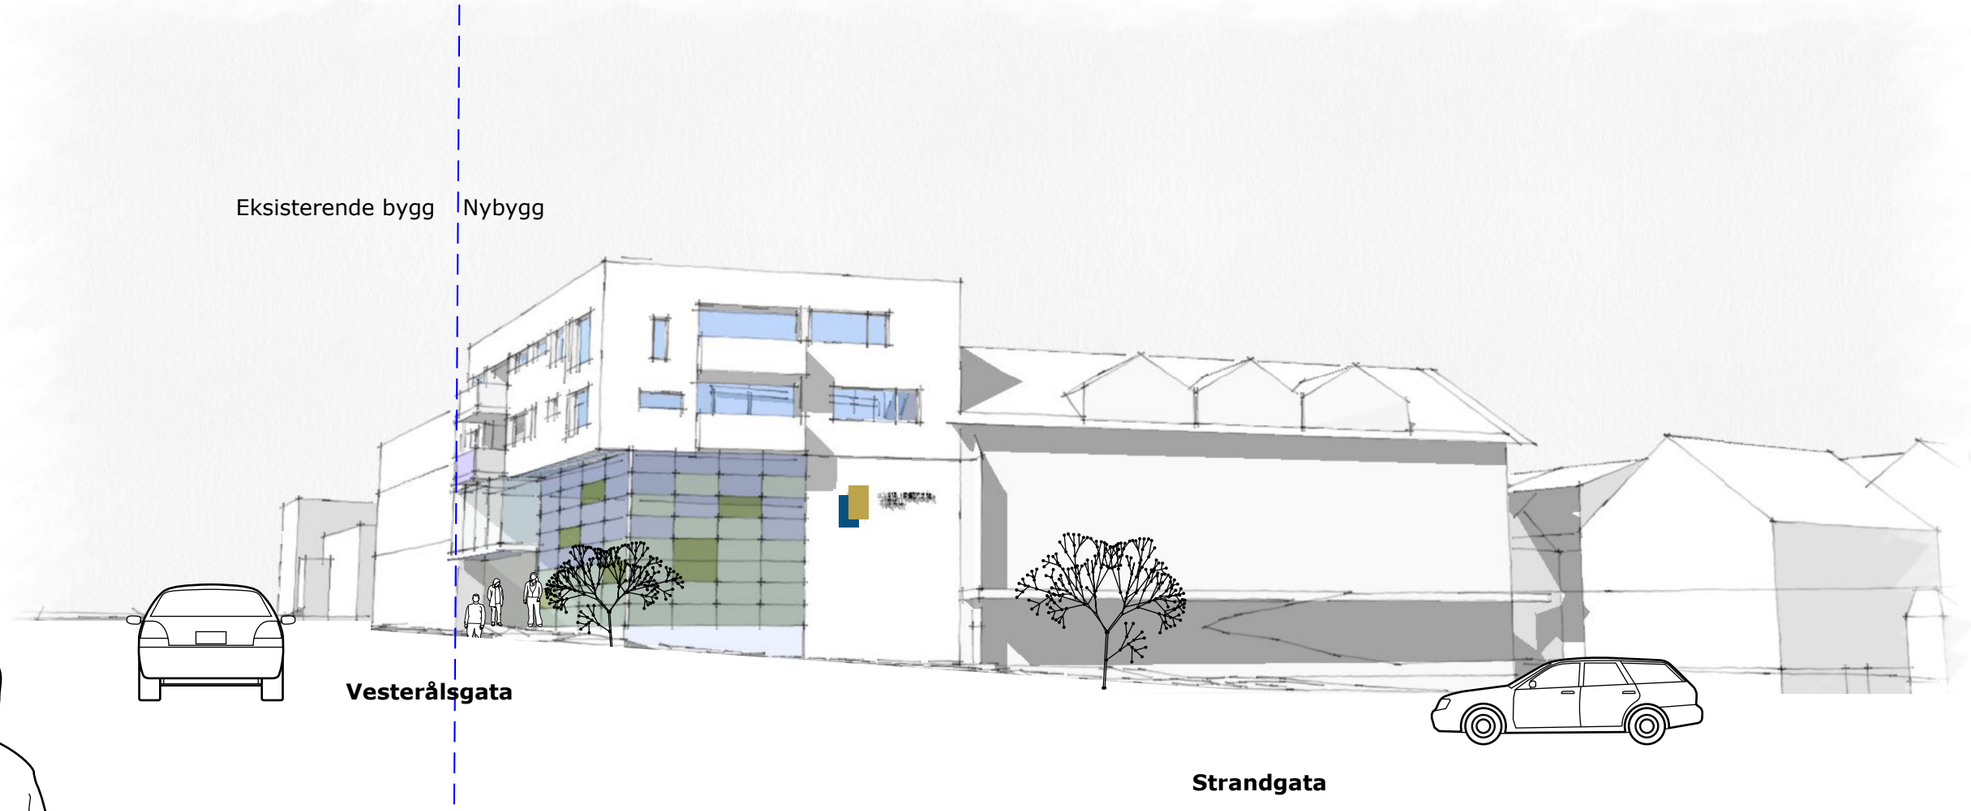



Konsept for organisering av kontor og møterom Sortland
Perspektivisk situasjonsskisse.
Prinsipp





REVISIONS

	MM/DD/YY	REMARKS
1	110322	Konseptstudie
2	02092022	Konseptstudie
3	01122022	Rammesøknad
4	__/__/__	...
5	__/__/__	...

STEIN FOSSLI SIVILARKITEKT
Stein.fossli@gmail.com
45229441

Kvartal 20 Konsept kontor og møterom

STF STEIN FOSSLI SIVILARKITEKT MNAL

Perspektiv fra rundkjøring

B | 7