Situasjonsplan g.nr/b.nr 15/149



Tegnforklaring:

- Innkjøring (i hht gjeldende reguleringsplan)
- Inngang via eksisterende bygg
- Innkjøring P-kjeller
- c+20,62 — Cotehøyde nybygg
- 7.m.o.h — Høydekurver
- 15/149 — G.nr/b.nr
- 5,0 m — Avstand midtlinje vei/avstand nabobygg/yttermål
- Siktlinje rundkjøring
- 357,3 m2 — Bebygd areal (BYA)

Byggegrense er lik formålsgrense

Siktlinje rundkjøring:

Hjørne av nybygg er forutsatt å holdes innenfor linjen. Mulig unøyaktighet i kart må måles inn og alle mål sjekkes på stedet.

N

1:500

REVISIONS

	MM/DD/YY	REMARKS
1	270220	Underlag Forhåndskonferanse
2	240222	Rammesøknad
3	01122022	Ny Rammesøknad
4	--/--/--	...
5	--/--/--	...

STEIN FOSSLI SIVILARKITEKT
Stein.fossli@gmail.com
45229441


Kvartal 20 G.nr b.nr 15/149

STF STEIN FOSSLI SIVILARKITEKT MNAL

Situasjonsplan 1: 500

A | 01

NB Alle mål må sjekkes på stedet.

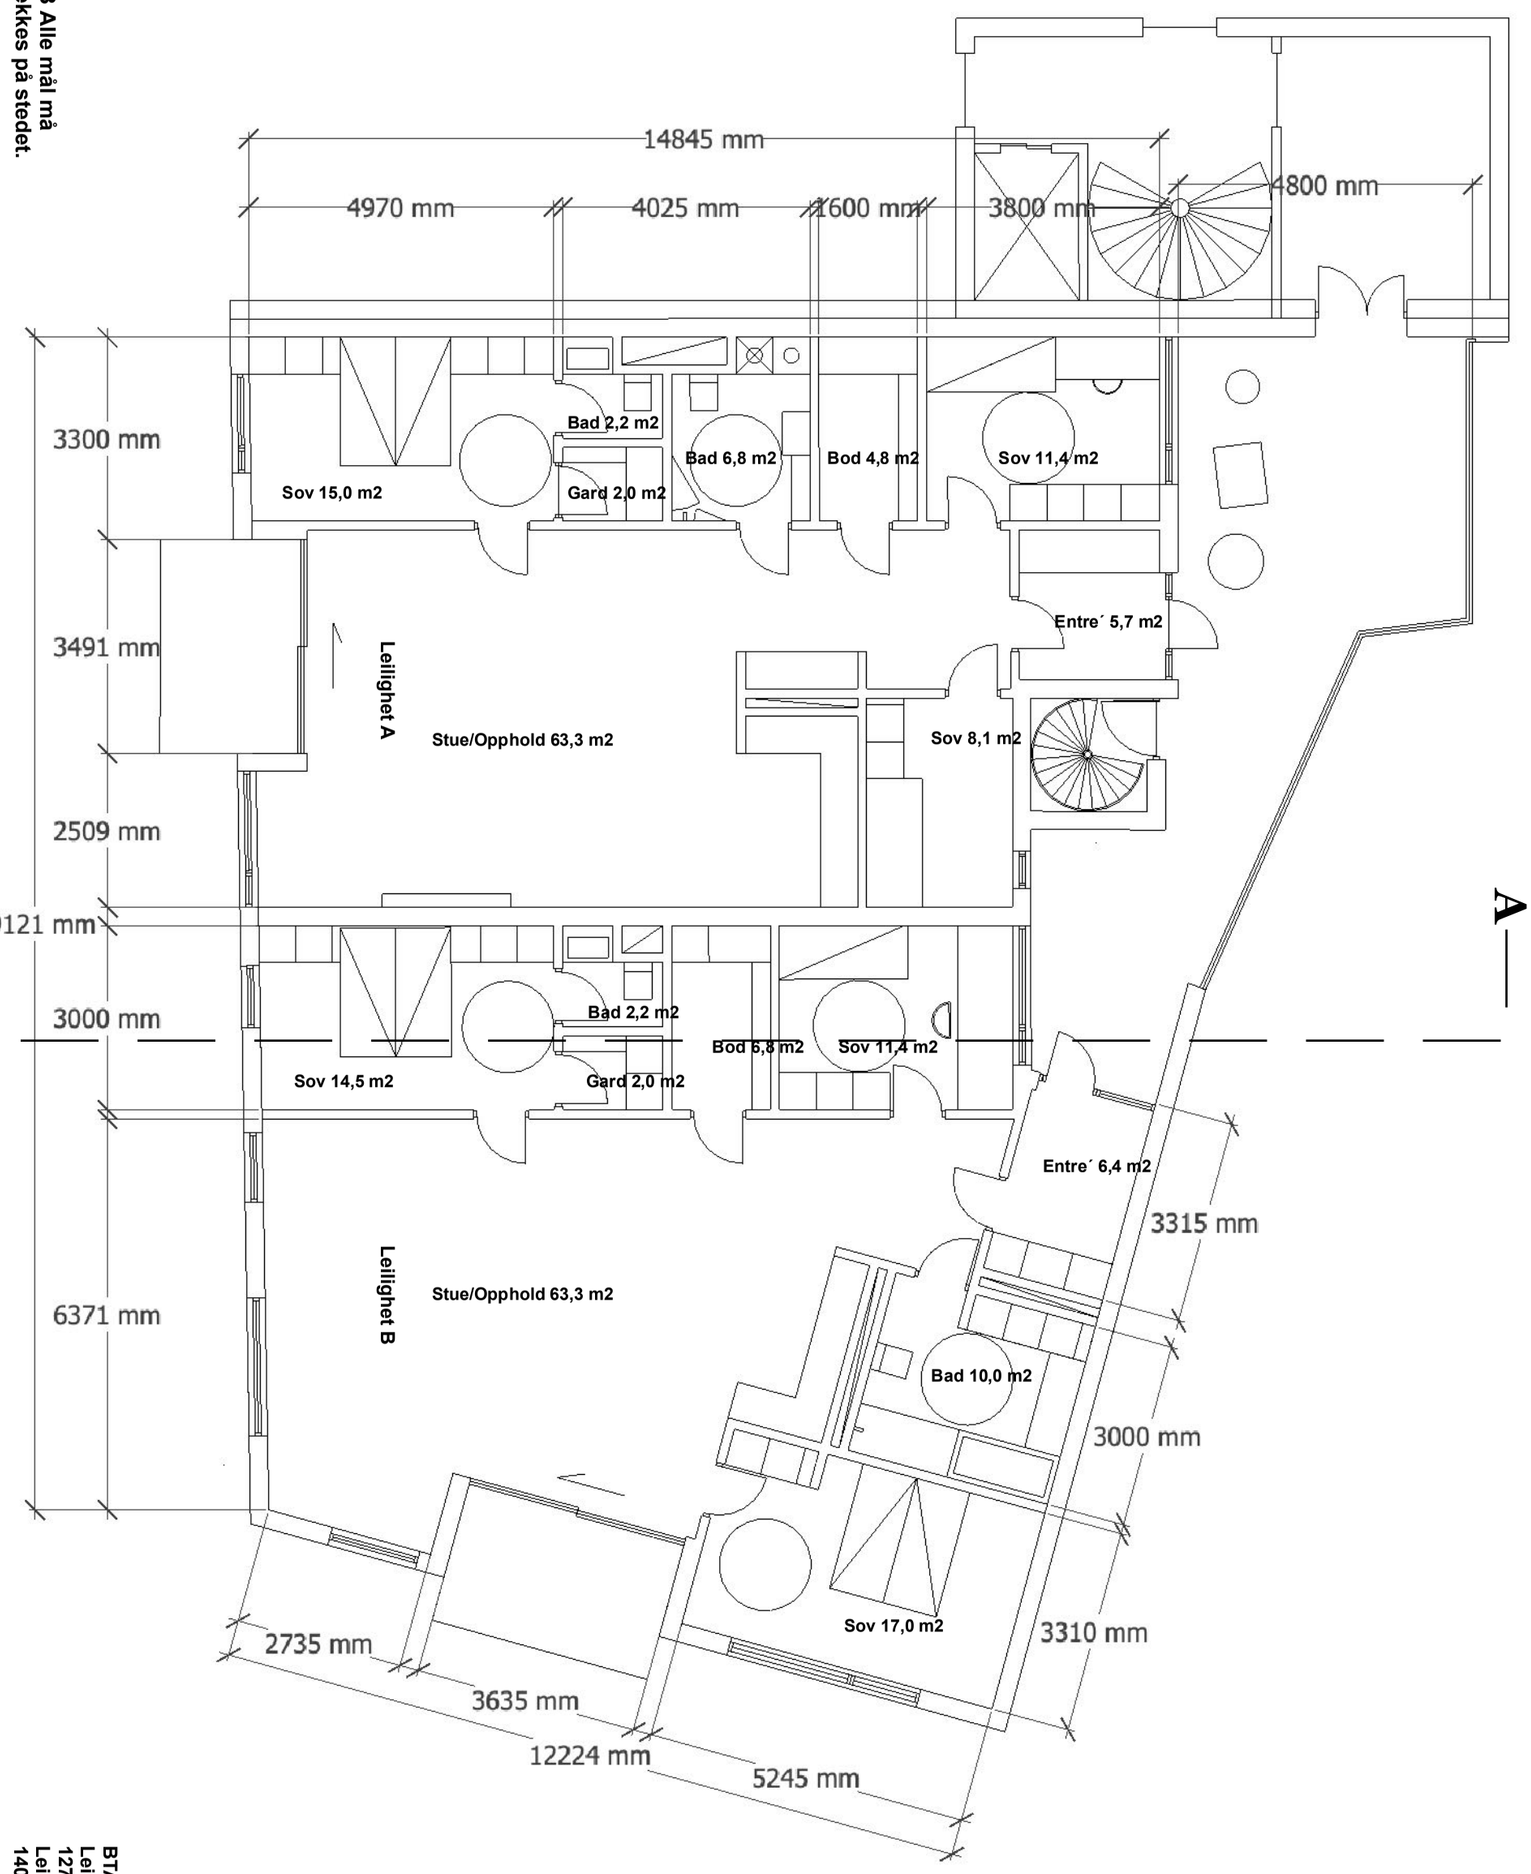


BTA 357,3m2
Leilighet A : BRA 127,5 m2
Leilighet B : BRA 140,0 m2

A 02	Plan 4 1: 100	STEIN FOSSLI SIVILARKITEKT Stein.fossli@gmail.com 45229441	REVISIONS
		Kvartal 20 G.nr b.nr 15/149	

	MM/DD/YY	REMARKS
1	270220	Underlag Forhåndskonferanse
2	240222	Rammesøknad
3	01122022	Ny Rammesøknad
4	__/__/__	...
5	__/__/__	...

NB Alle mål må sjekkes på stedet.

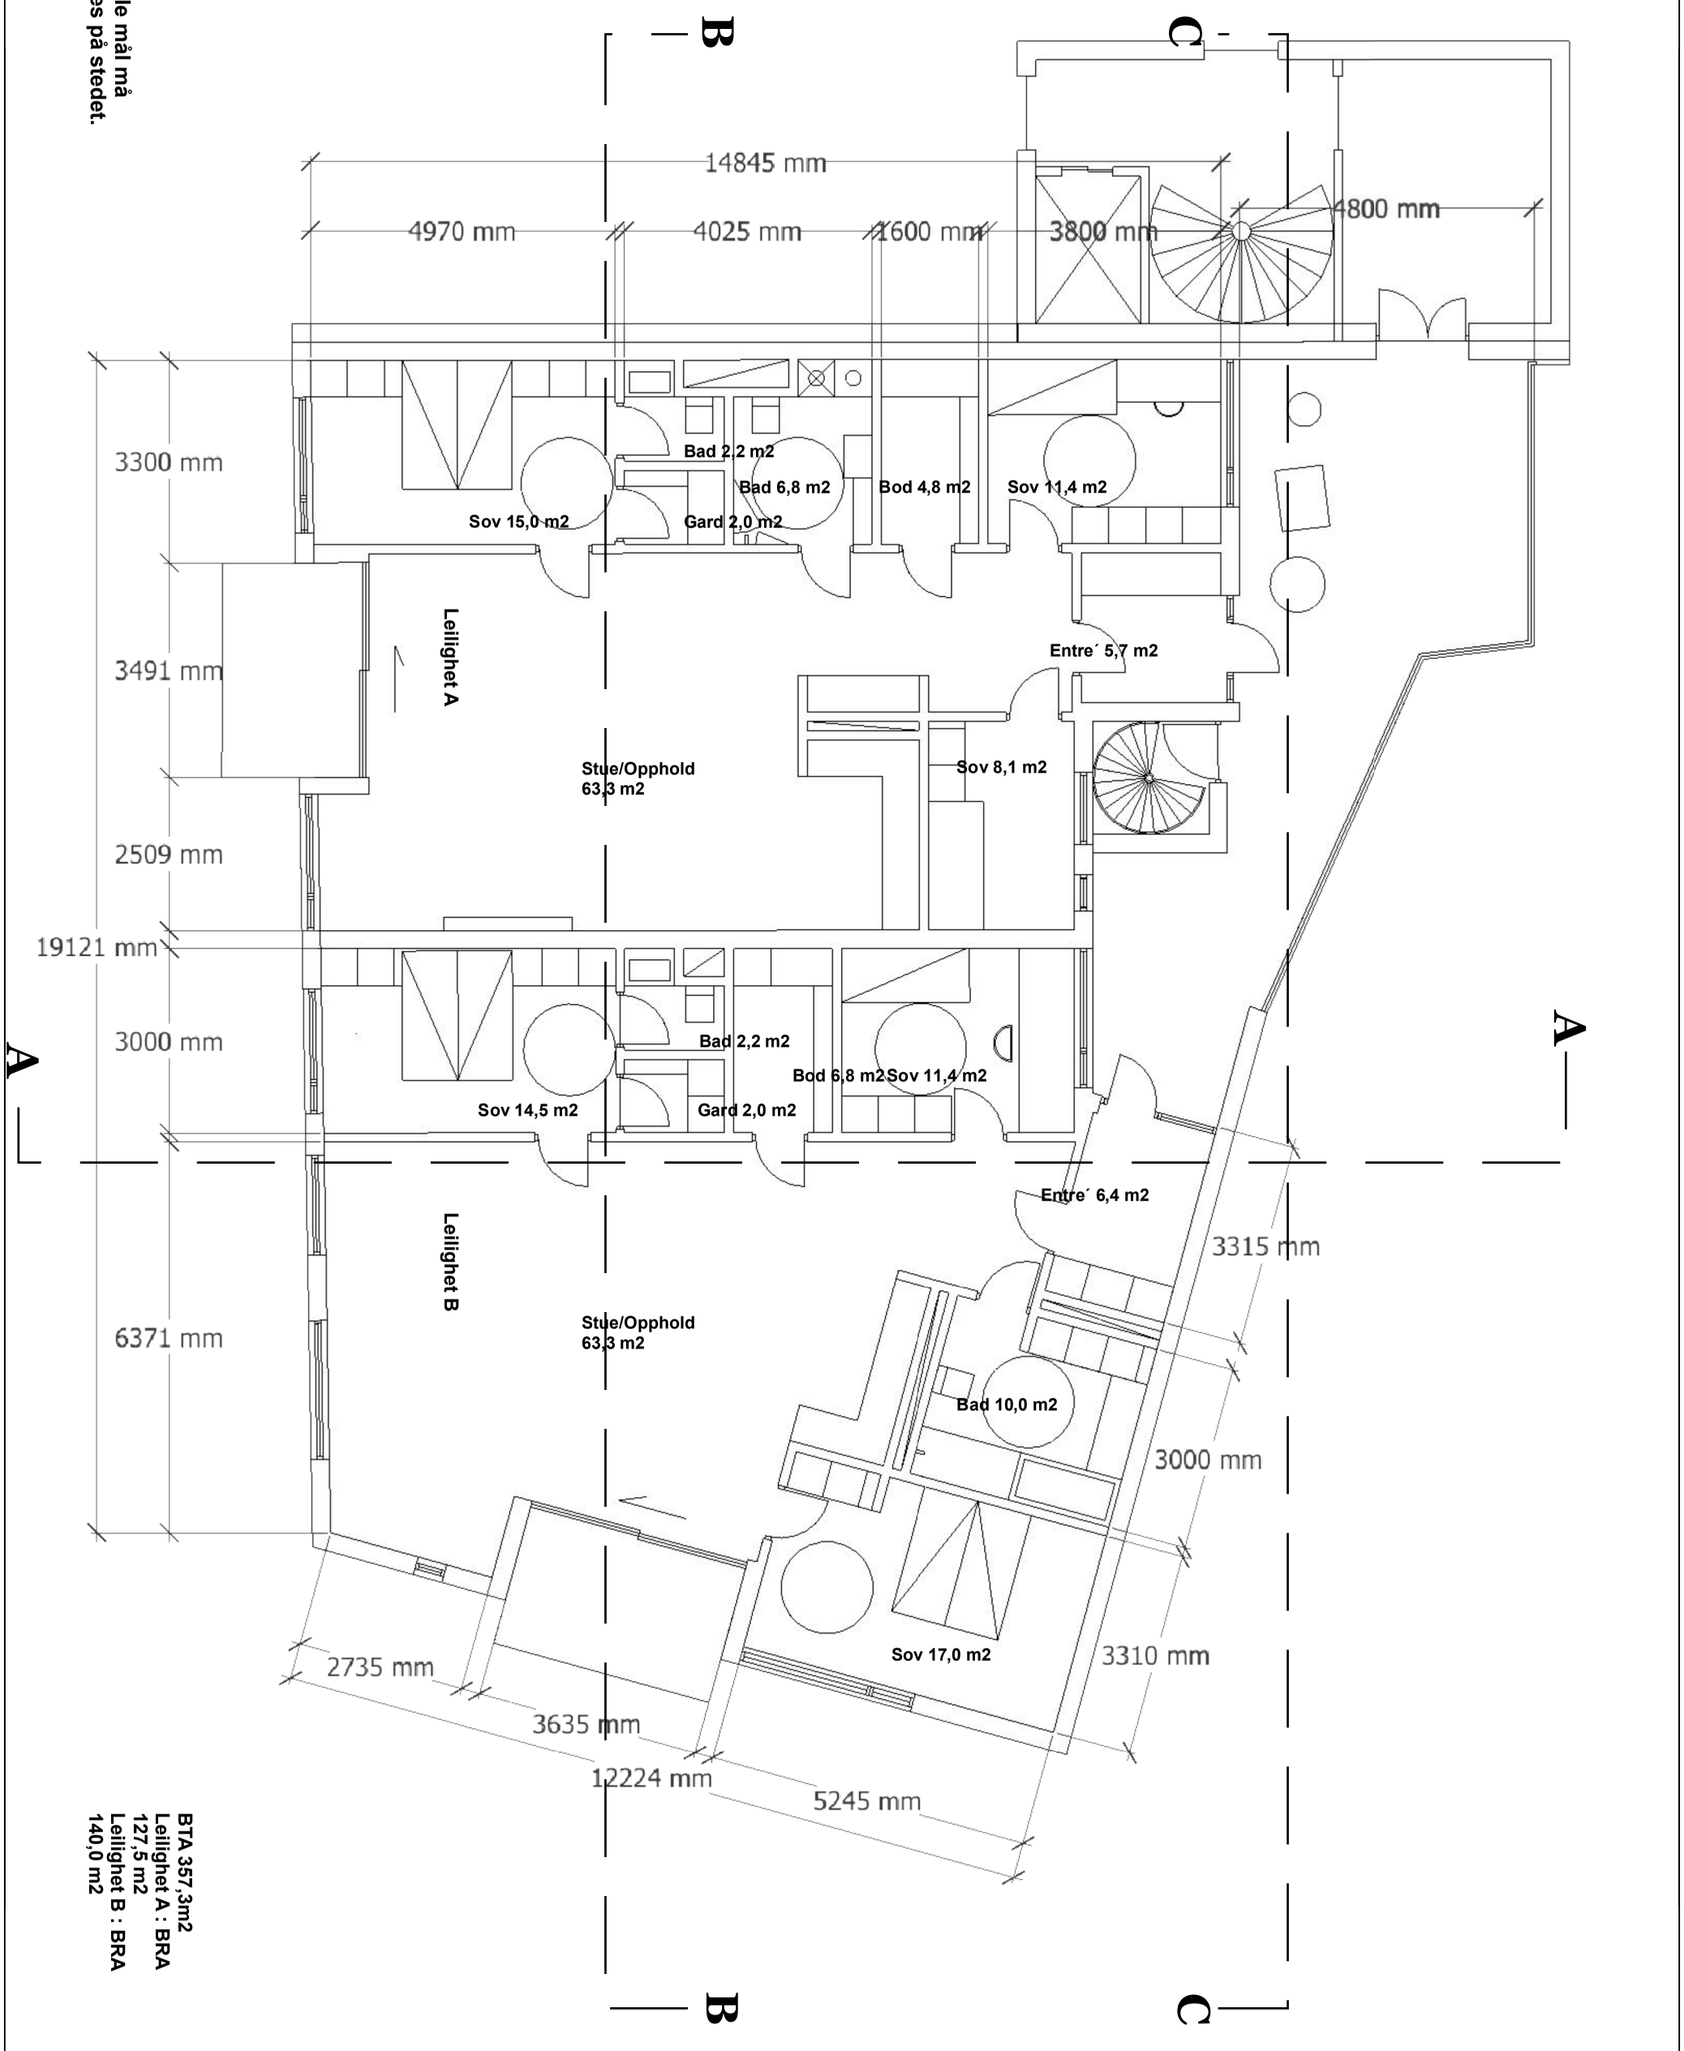


BTA 357,3m2
Leilighet A : BRA 127,5 m2
Leilighet B : BRA 140,0 m2

A 03	Plan 5 1: 100	STF STEIN FOSSLI SIVILARKITEKT MNAL	STEIN FOSSLI SIVILARKITEKT Stein.fossli@gmail.com 45229441 Kvartal 20 G.nr b.nr 15/149

REVISIONS

	MM/DD/YY	REMARKS
1	270220	Underlag Forhåndskonferanse
2	240222	Rammesøknad
3	01122022	Ny Rammesøknad
4	__/__/__	...
5	__/__/__	...

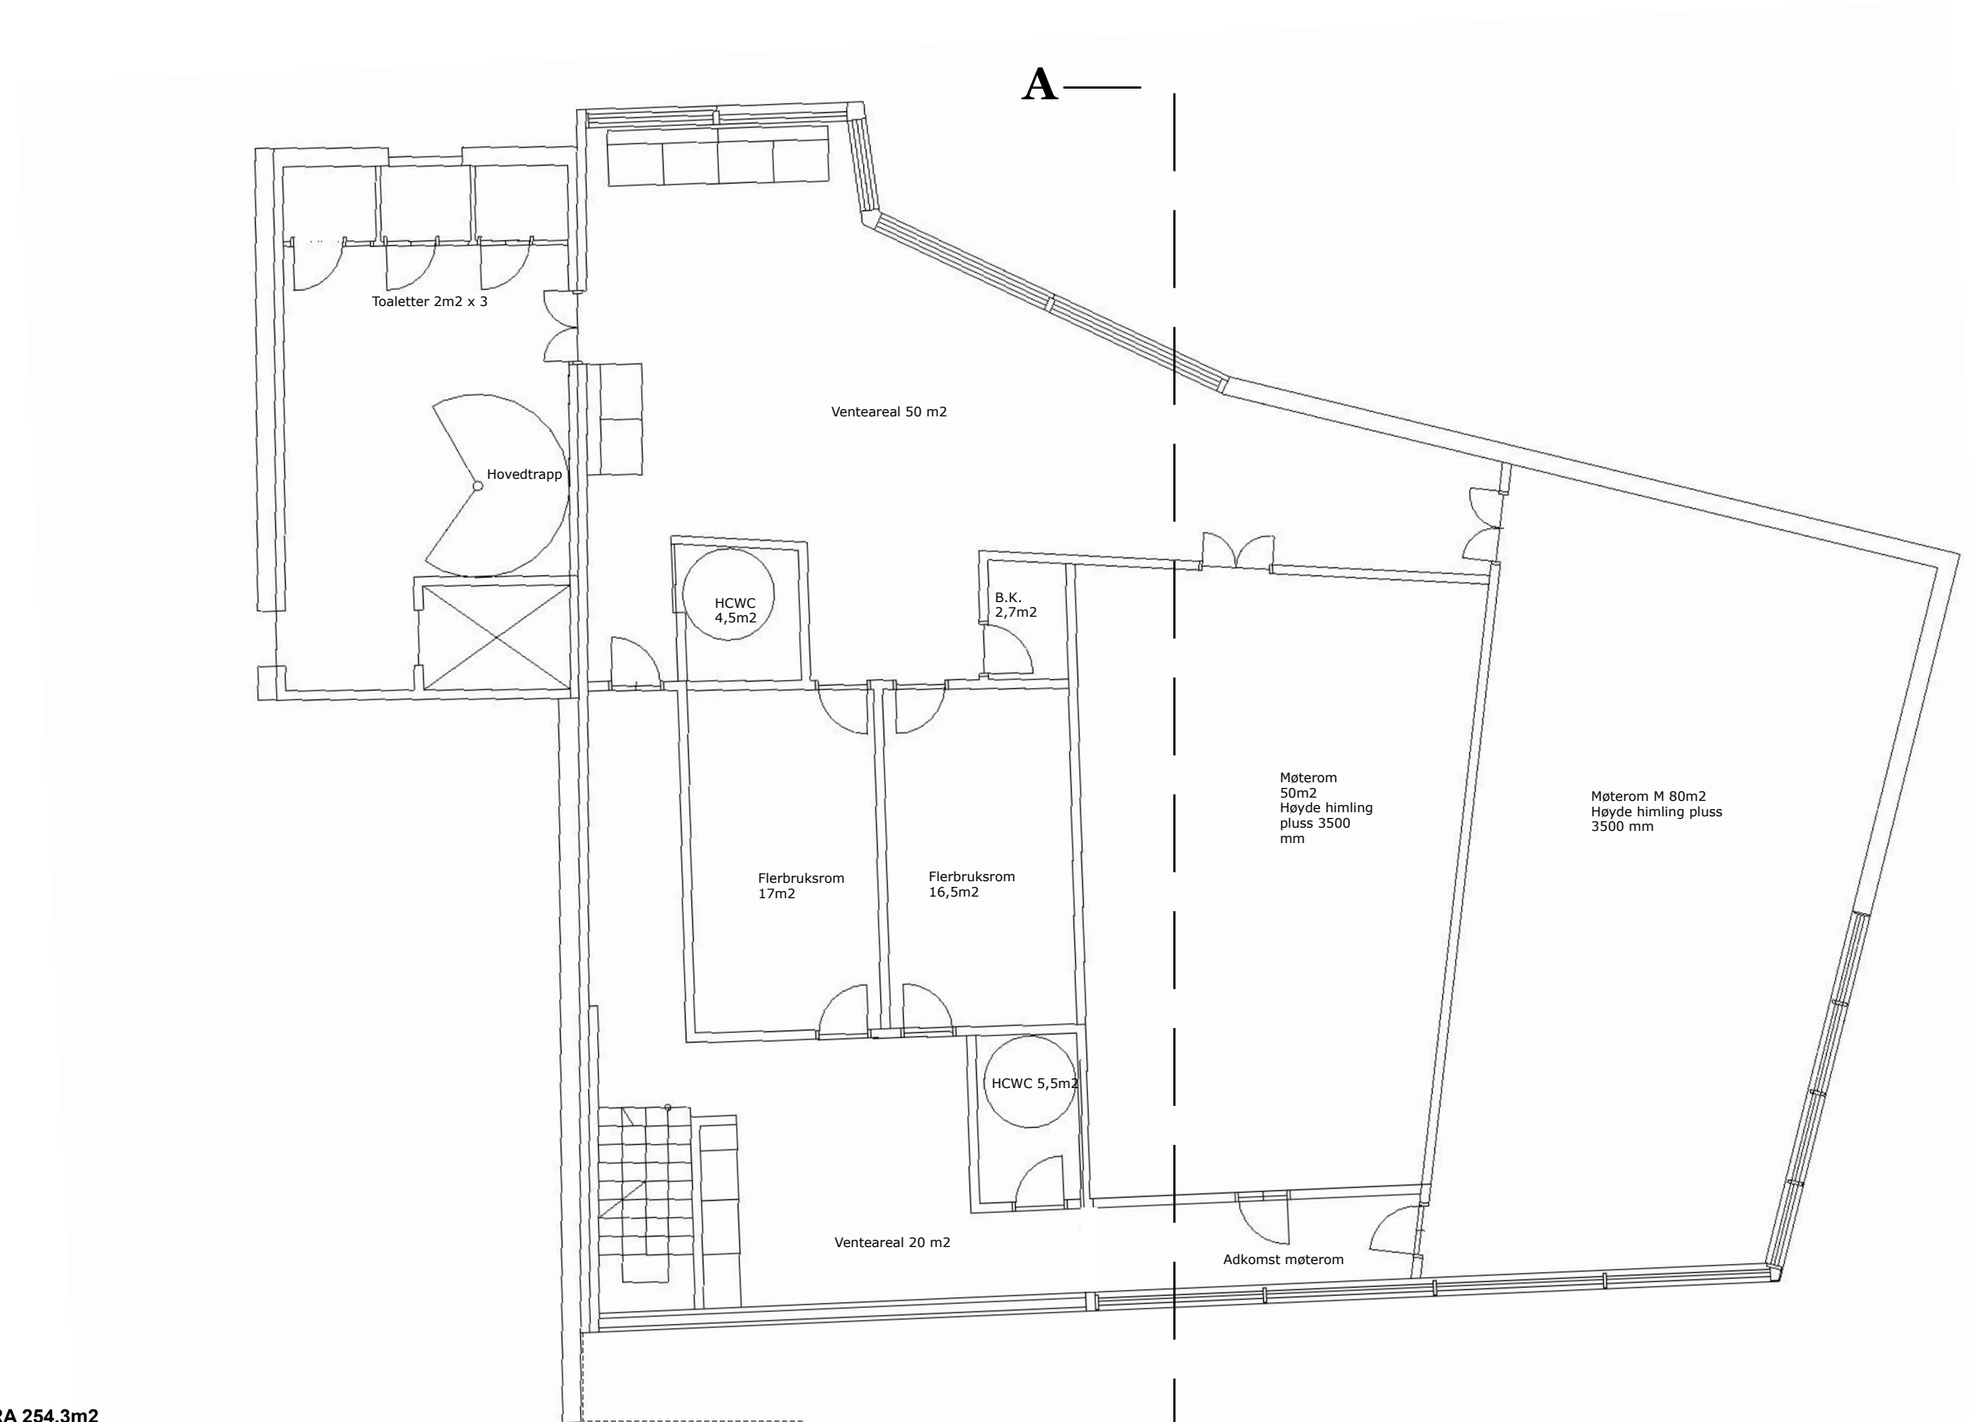

BRA 254,3m2

NB Alle mål må sjekkes på stedet.

REVISIONS


	MM/DD/YY	REMARKS
1	270220	Underlag Forhåndskonferanse
2	240222	Rammesøknad
3	01122022	Ny Rammesøknad
4	--/--/--	...
5	--/--/--	...

STEIN FOSSLI SIVILARKITEKT
Stein.fossli@gmail.com
45229441

Kvartal 20 G.nr b.nr 15/149

Plan 2 1: 100

A 04

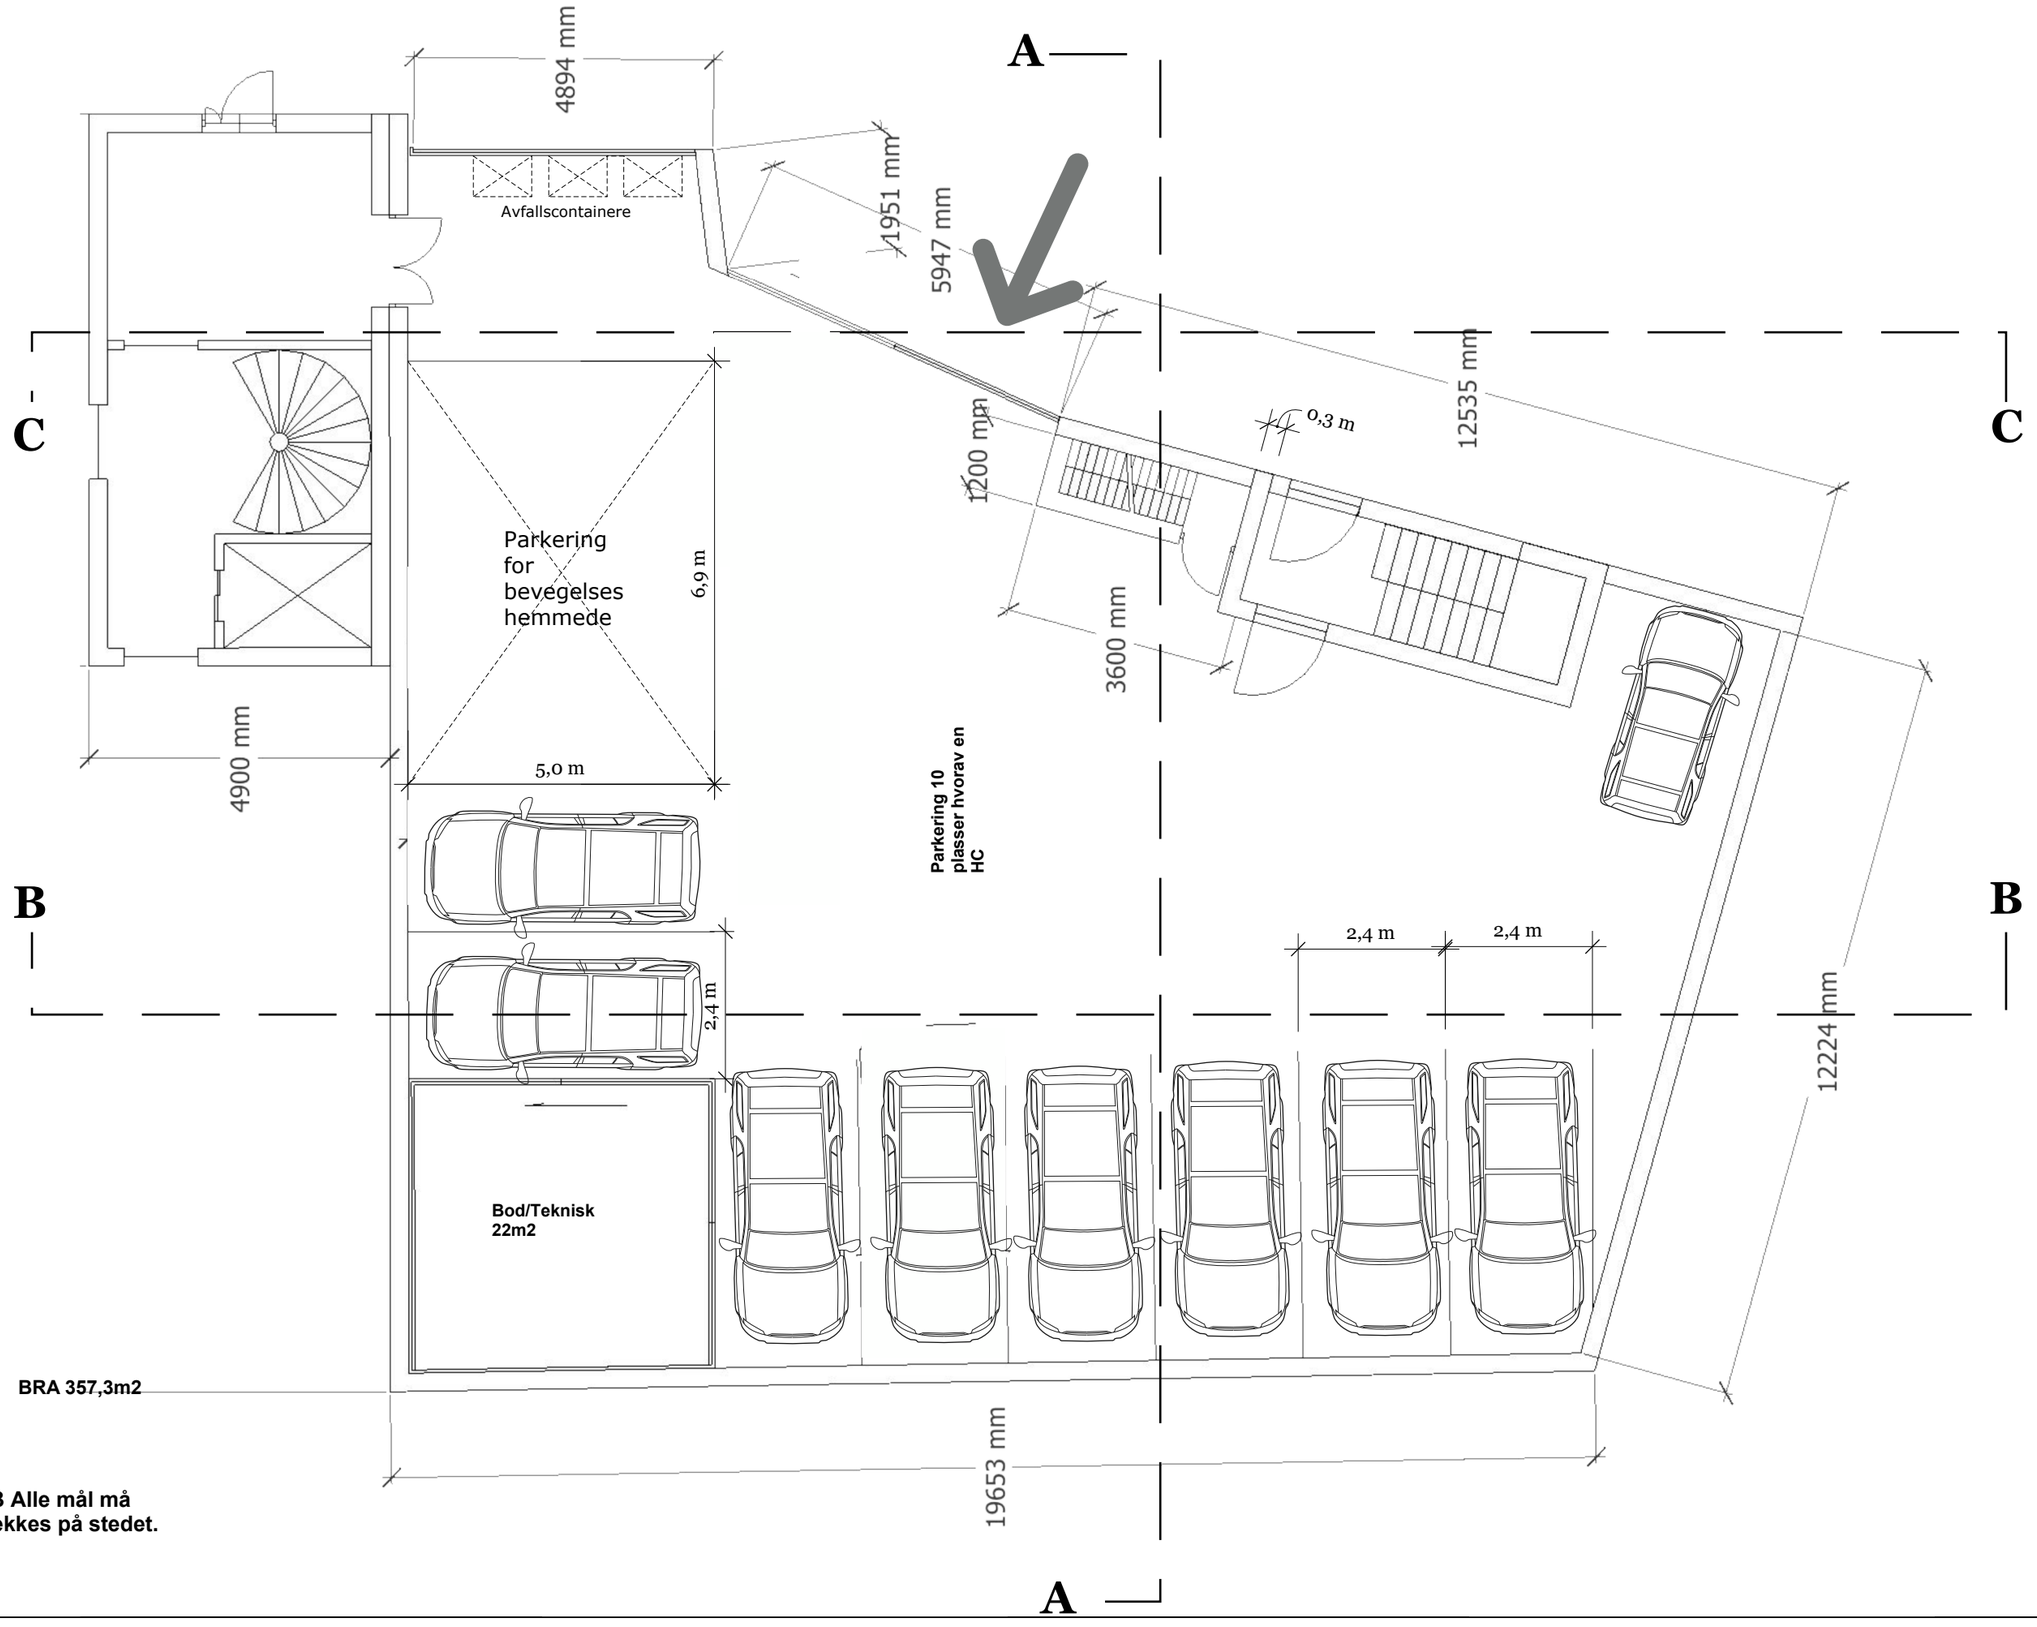

REVISIONS

	MM/DD/YY	REMARKS
1	270220	Underlag Forhåndskonferanse
2	240222	Rammesøknad
3	01122022	Ny Rammesøknad
4	--/--/--	...
5	--/--/--	...

STEIN FOSSLI SIVILARKITEKT
Stein.fossli@gmail.com
45229441


Kvartal 20 G.nr b.nr 15/149

STF STEIN FOSSLI SIVILARKITEKT MNAL

Plan 1 1: 100

A	05

Eksisterende bygg | **Nybygg**

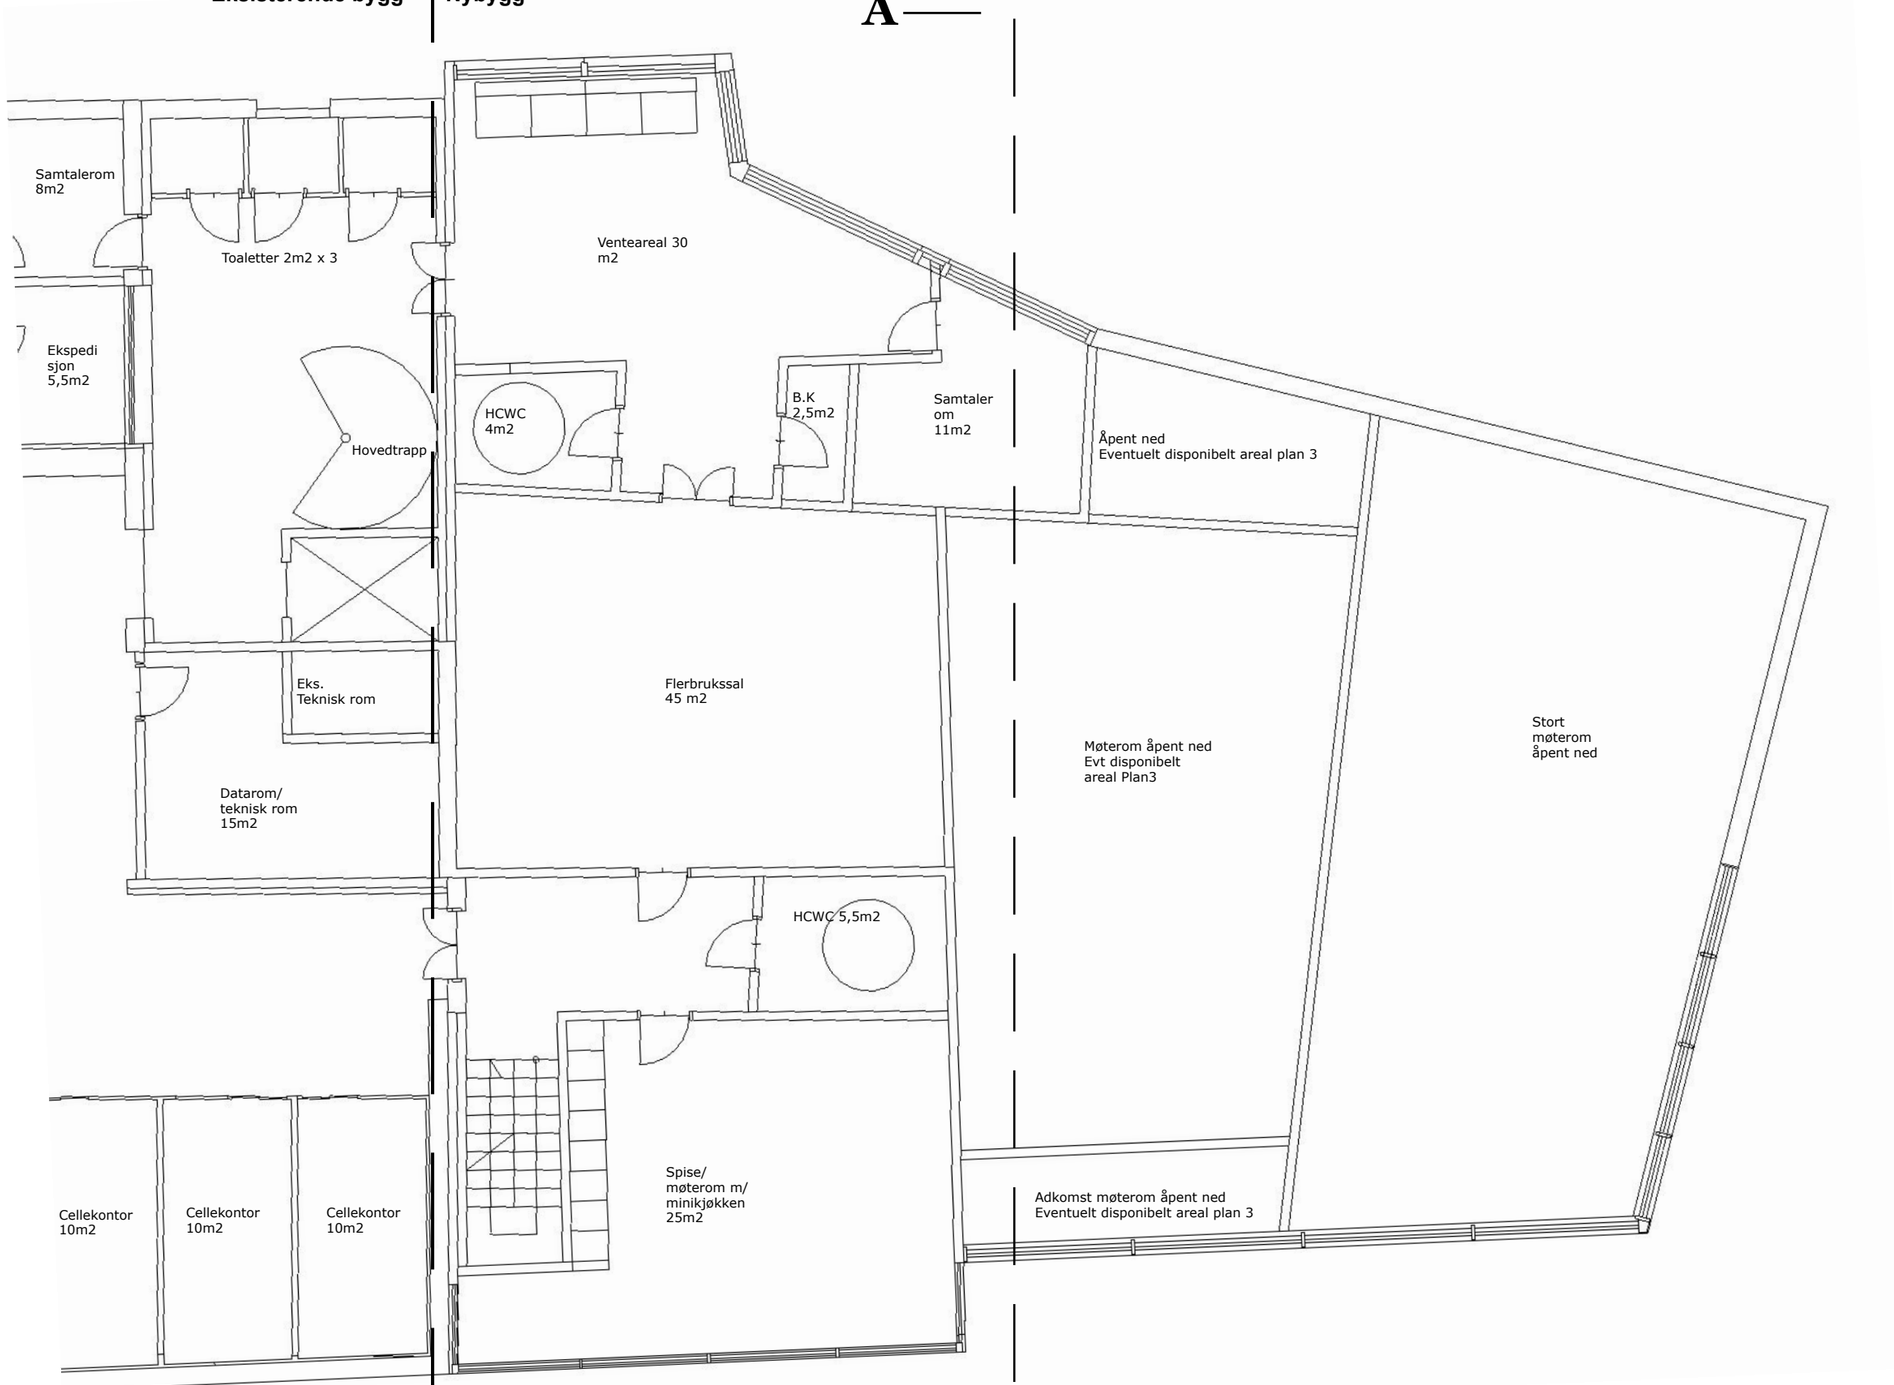

BRA 254,3m2

NB Alle mål må sjekkes på stedet.

REVISIONS

	MM/DD/YY	REMARKS
1	270220	Underlag Forhåndskonferanse
2	240222	Rammesøknad
3	01122022	Ny Rammesøknad
4	--/--/--	...
5	--/--/--	...

STEIN FOSSLI SIVILARKITEKT
Stein.fossli@gmail.com
45229441


Kvartal 20 G.nr b.nr 15/149

STF STEIN FOSSLI SIVILARKITEKT MNAL

Plan 3 1: 100

A | 06

Fasade Vest

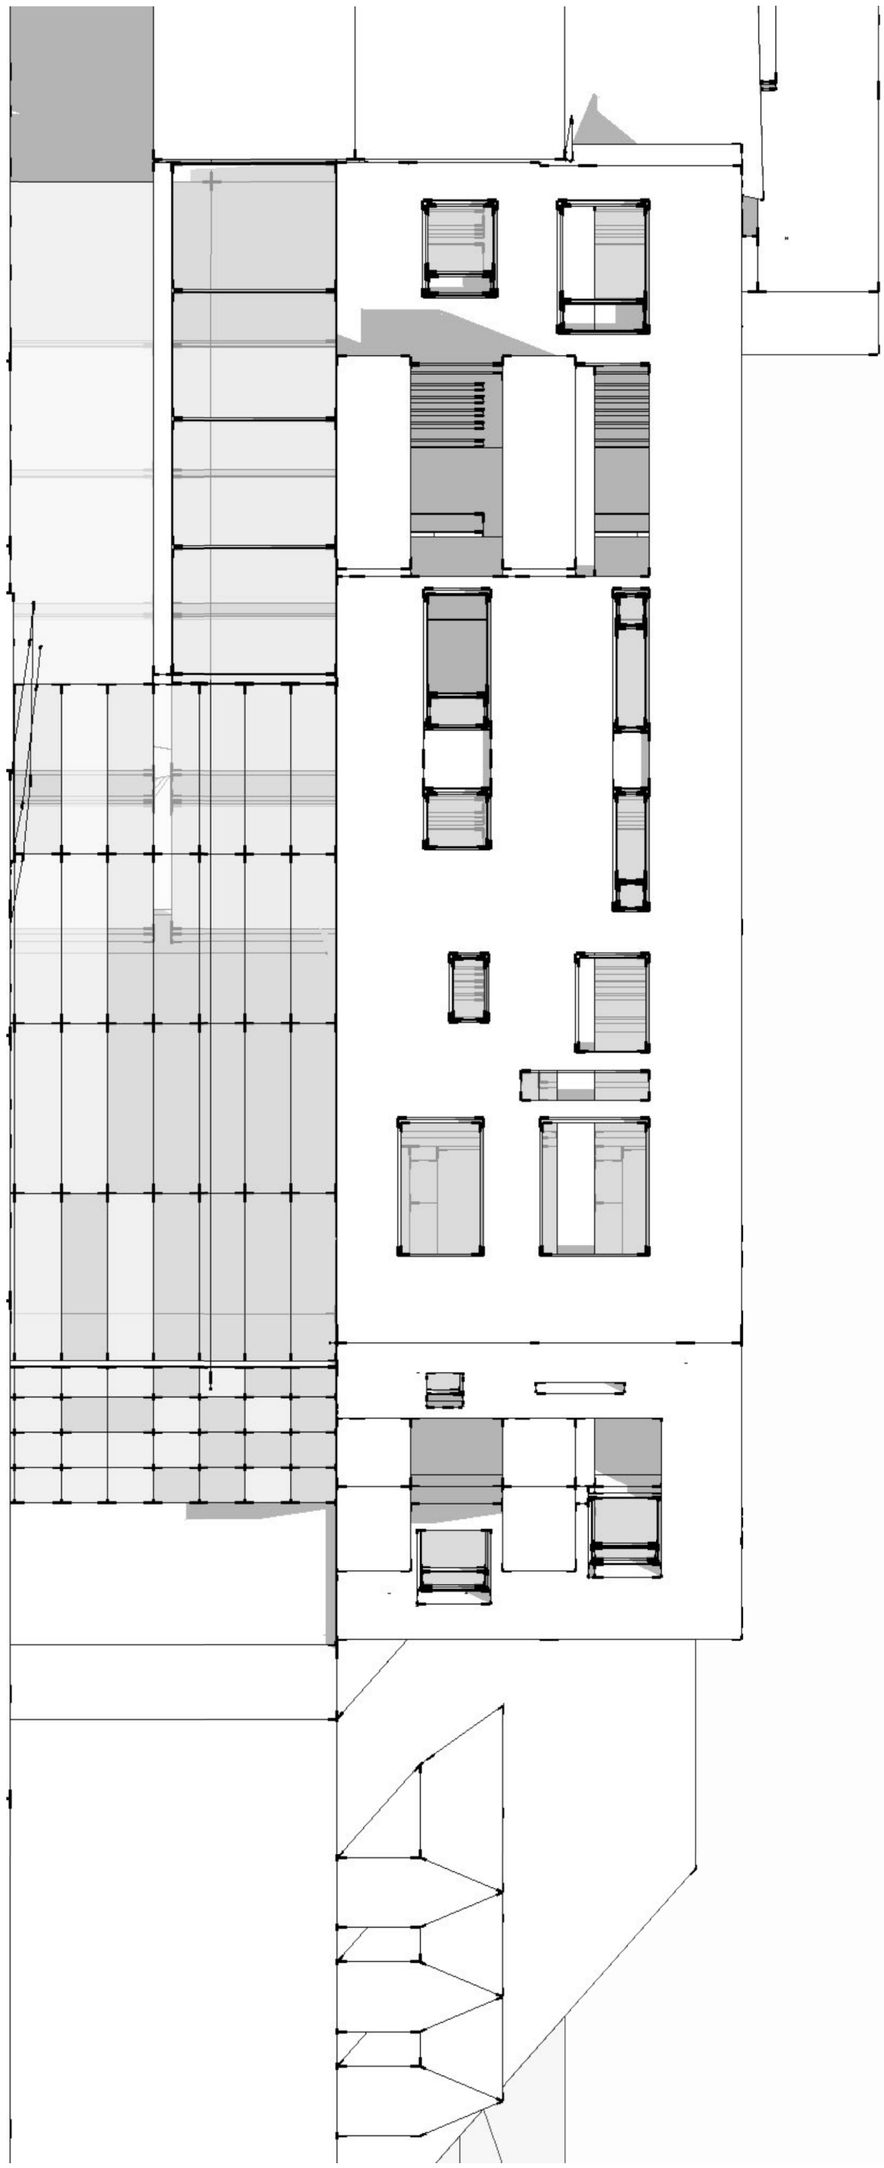

A 07

Fasade Vest 1:100

STF
STEIN FOSSLI
SIVILARKITEKT MNAL


STEIN FOSSLI SIVILARKITEKT
Stein.fossli@gmail.com
45229441

Kvartal 20 G.nr b.nr 15/149

REVISIONS

	MM/DD/YY	REMARKS
1	270220	Underlag Forhåndskonferanse
2	240222	Rammesøknad
3	01122022	Ny Rammesøknad
4	__/__/__	...
5	__/__/__	...

Fasade Nord

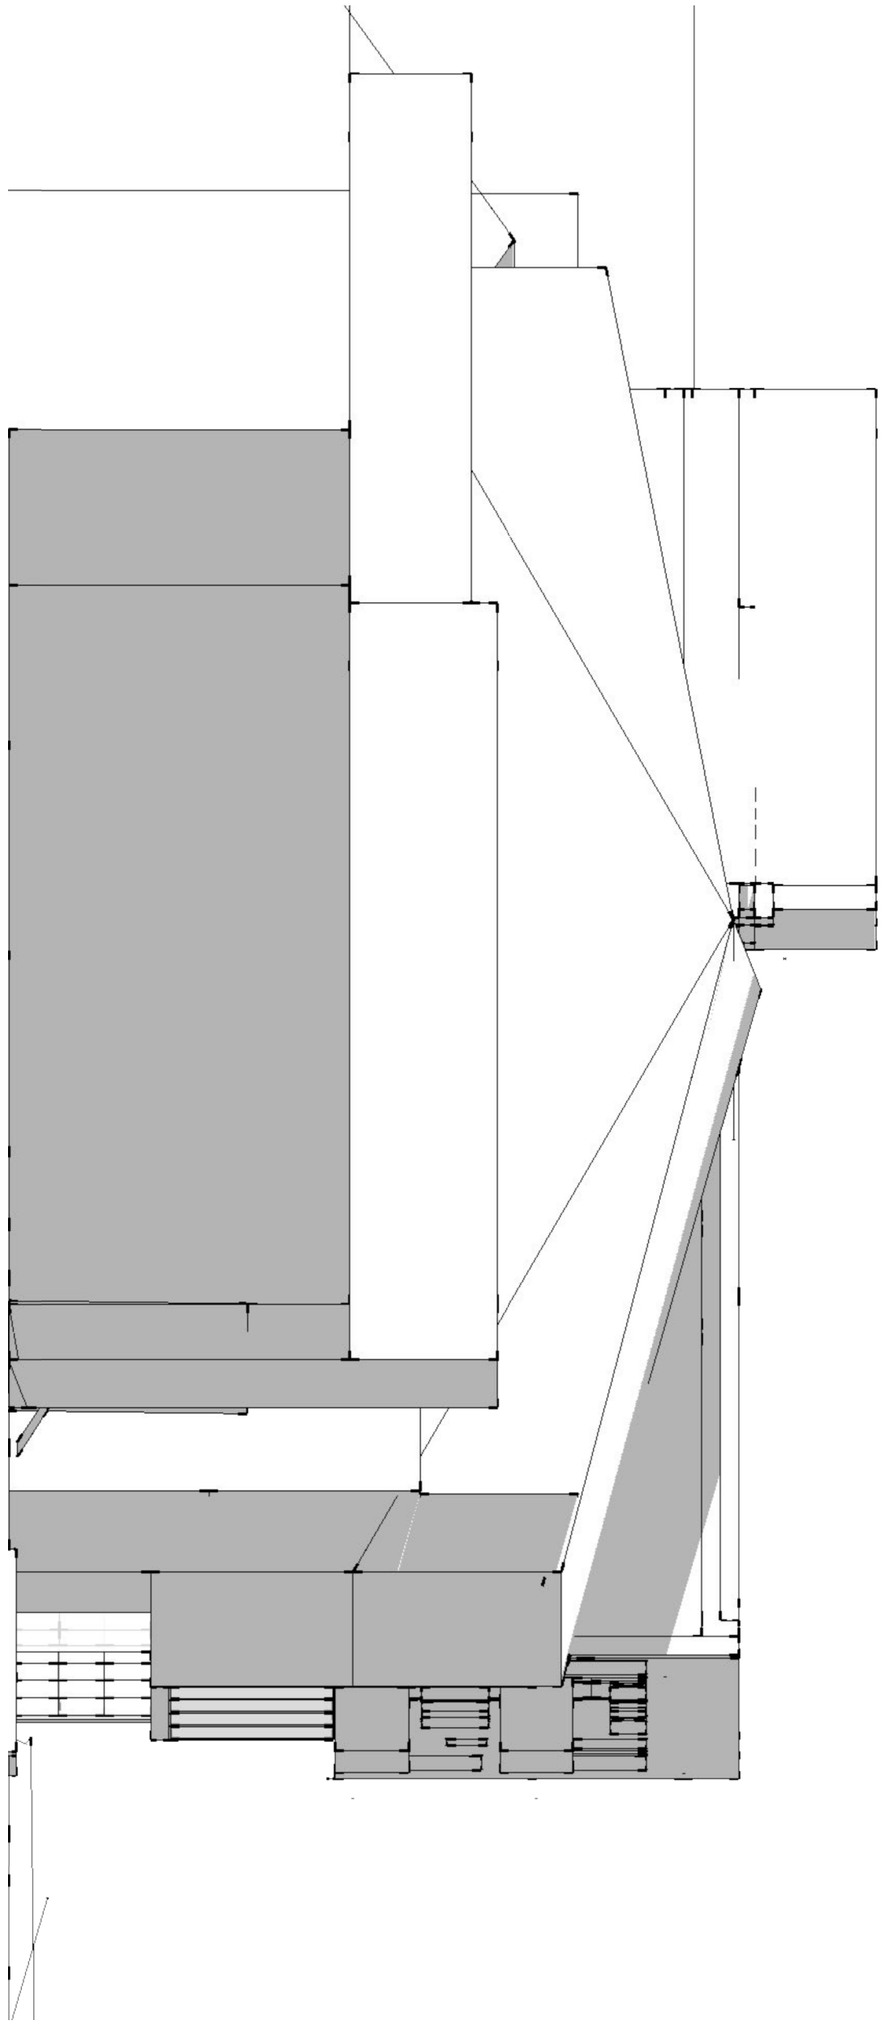

A	08

Fasade Nord 1:100


STF
STEIN FOSSLI
SIVILARKITEKT MNAL

STEIN FOSSLI SIVILARKITEKT
Stein.fossli@gmail.com
45229441

Kvartal 20 G.nr b.nr 15/149

REVISIONS

	MM/DD/YY	REMARKS
1	270220	Underlag Forhåndskonferanse
2	240222	Rammesøknad
3	01122022	Ny Rammesøknad
4	__/__/__	...
5	__/__/__	...

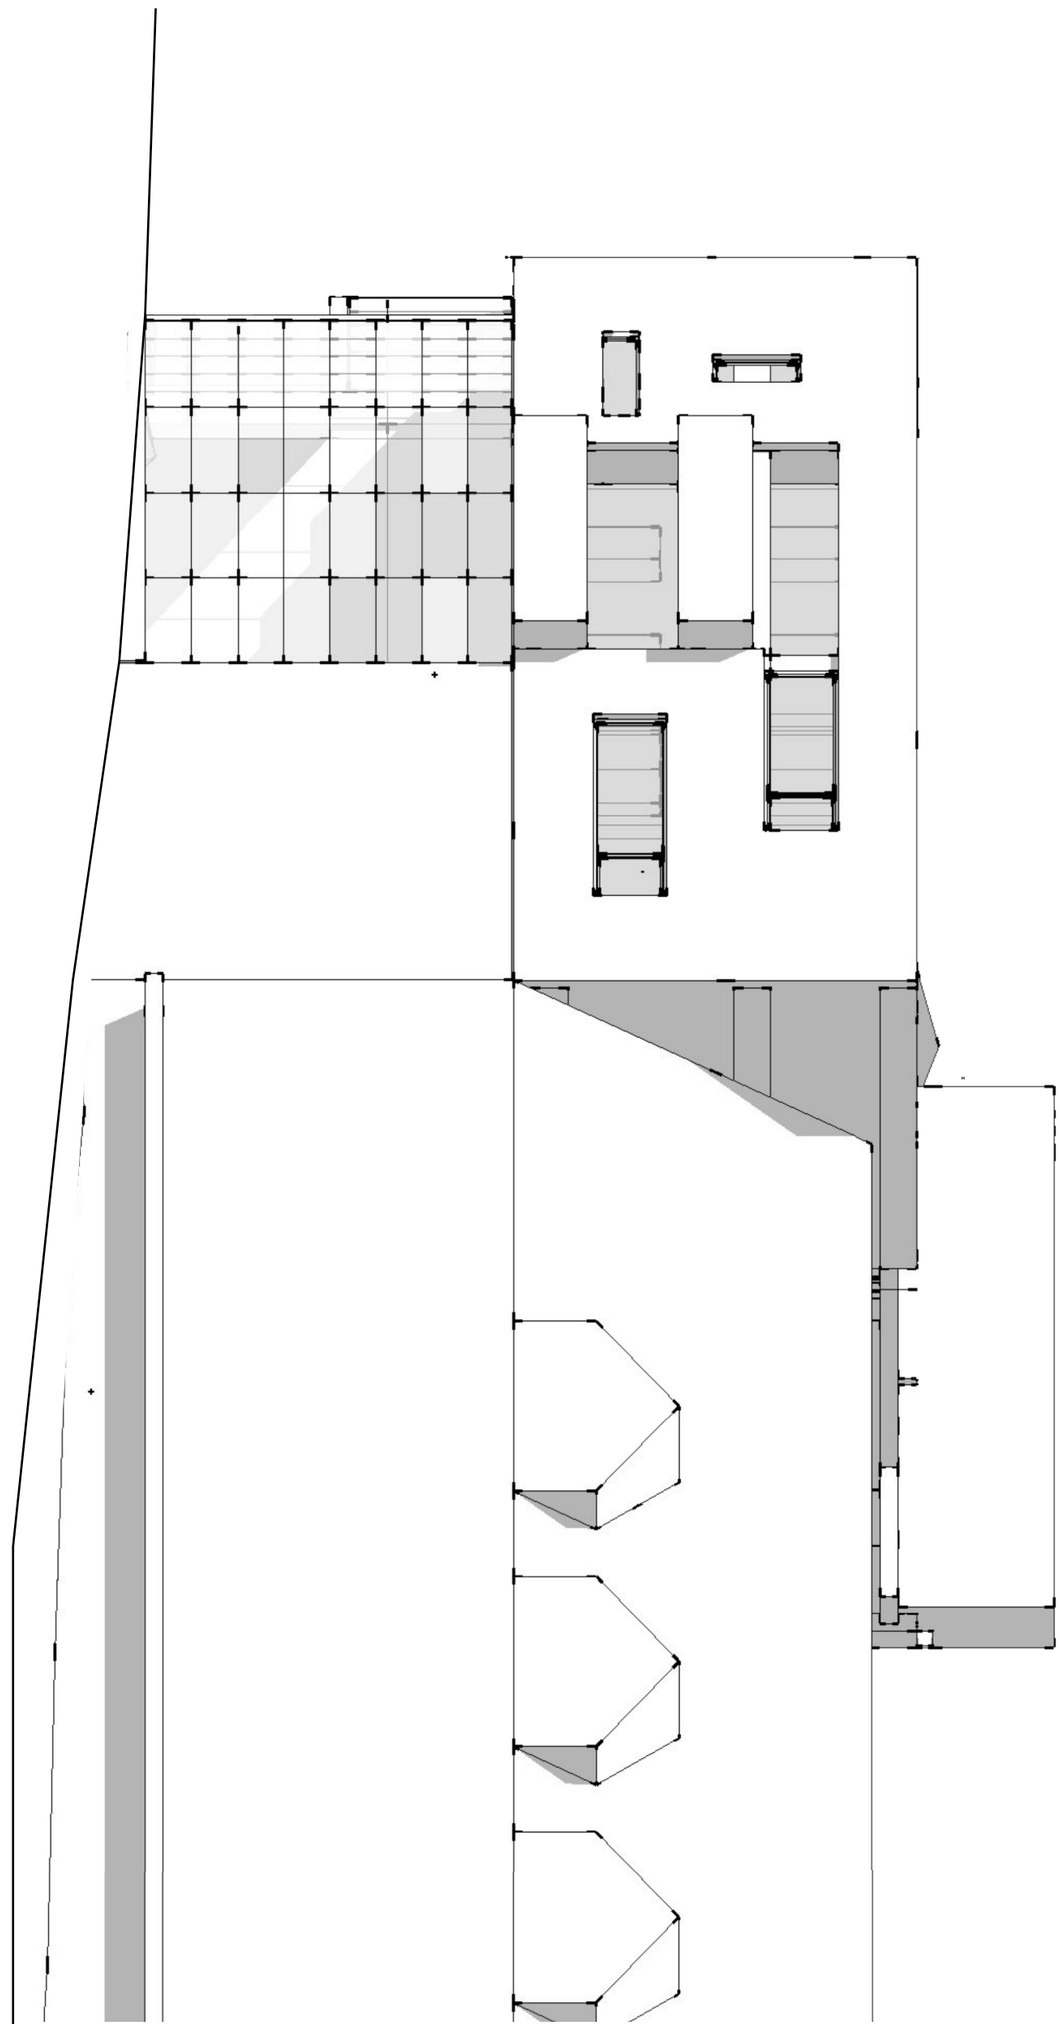

A
09

Fasade Sør 1:100

STF
STEIN FOSSLI
SIVILARKITEKT MNAL


STEIN FOSSLI SIVILARKITEKT
Stein.fossli@gmail.com
45229441

Kvartal 20 G.nr b.nr 15/149

REVISIONS

	MM/DD/YY	REMARKS
1	270220	Underlag Forhåndskonferanse
2	240222	Rammesøknad
3	01122022	Ny Rammesøknad
4	__/__/__	...
5	__/__/__	...

Fasade Sør

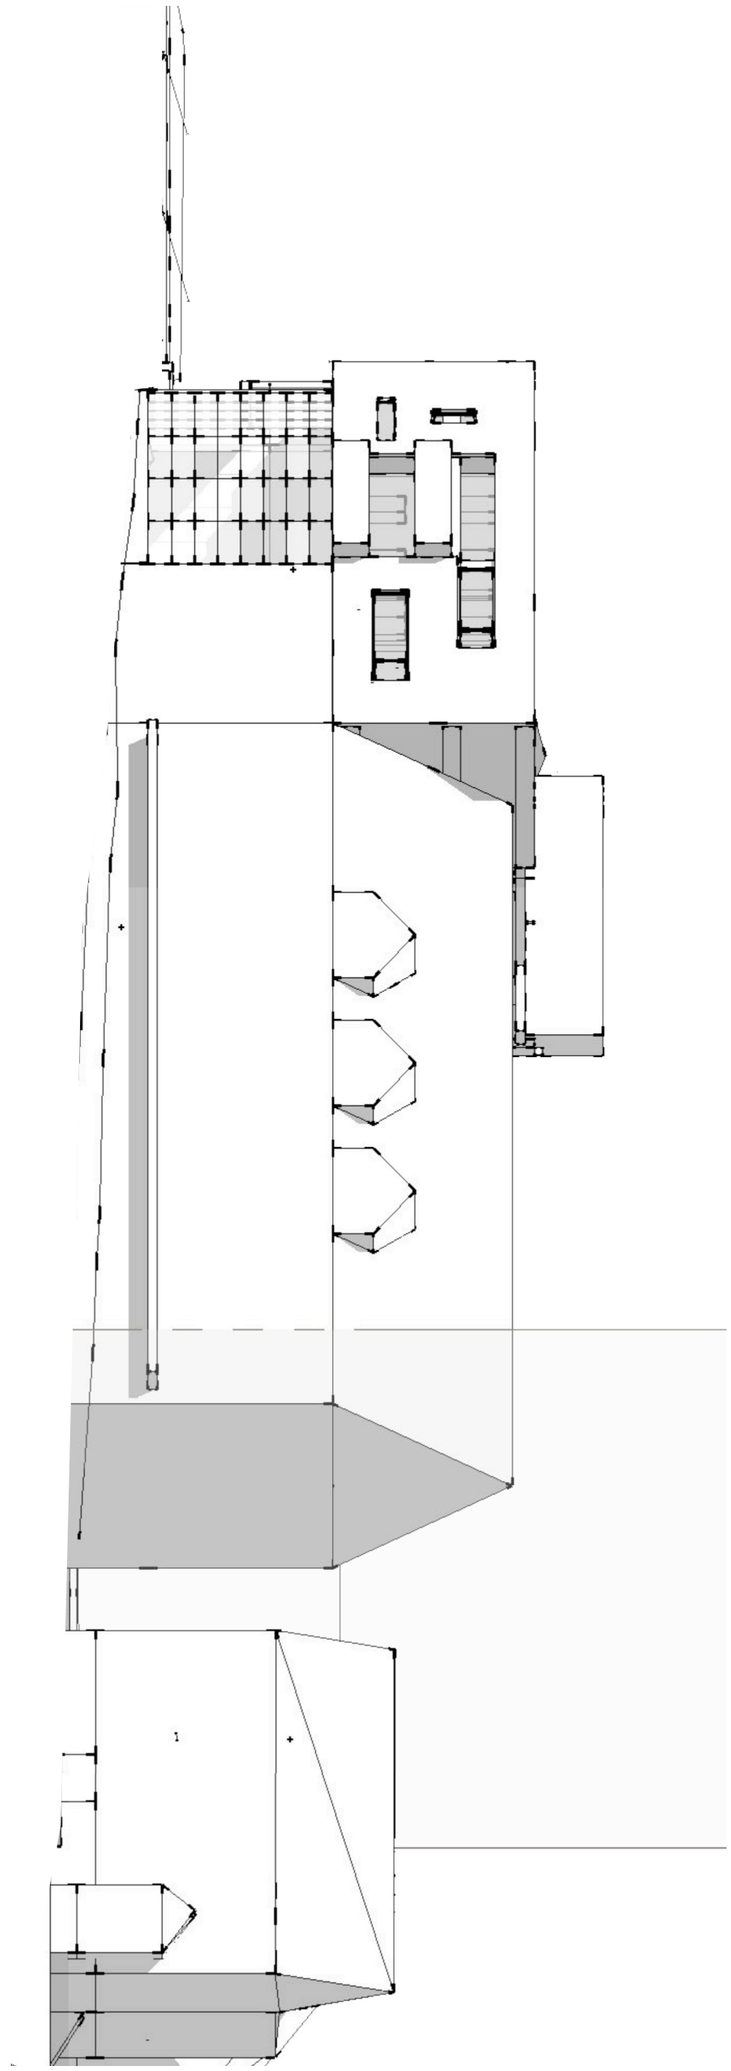

A	10

Fasade Sør 1:200


STF
STEIN FOSSLI
SIVILARKITEKT MNAL

STEIN FOSSLI SIVILARKITEKT
Stein.fossli@gmail.com
45229441

Kvartal 20 G.nr b.nr 15/149

REVISIONS

	MM/DD/YY	REMARKS
1	270220	Underlag Forhåndskonferanse
2	240222	Rammesøknad
3	01122022	Ny Rammesøknad
4	__/__/__	...
5	__/__/__	...

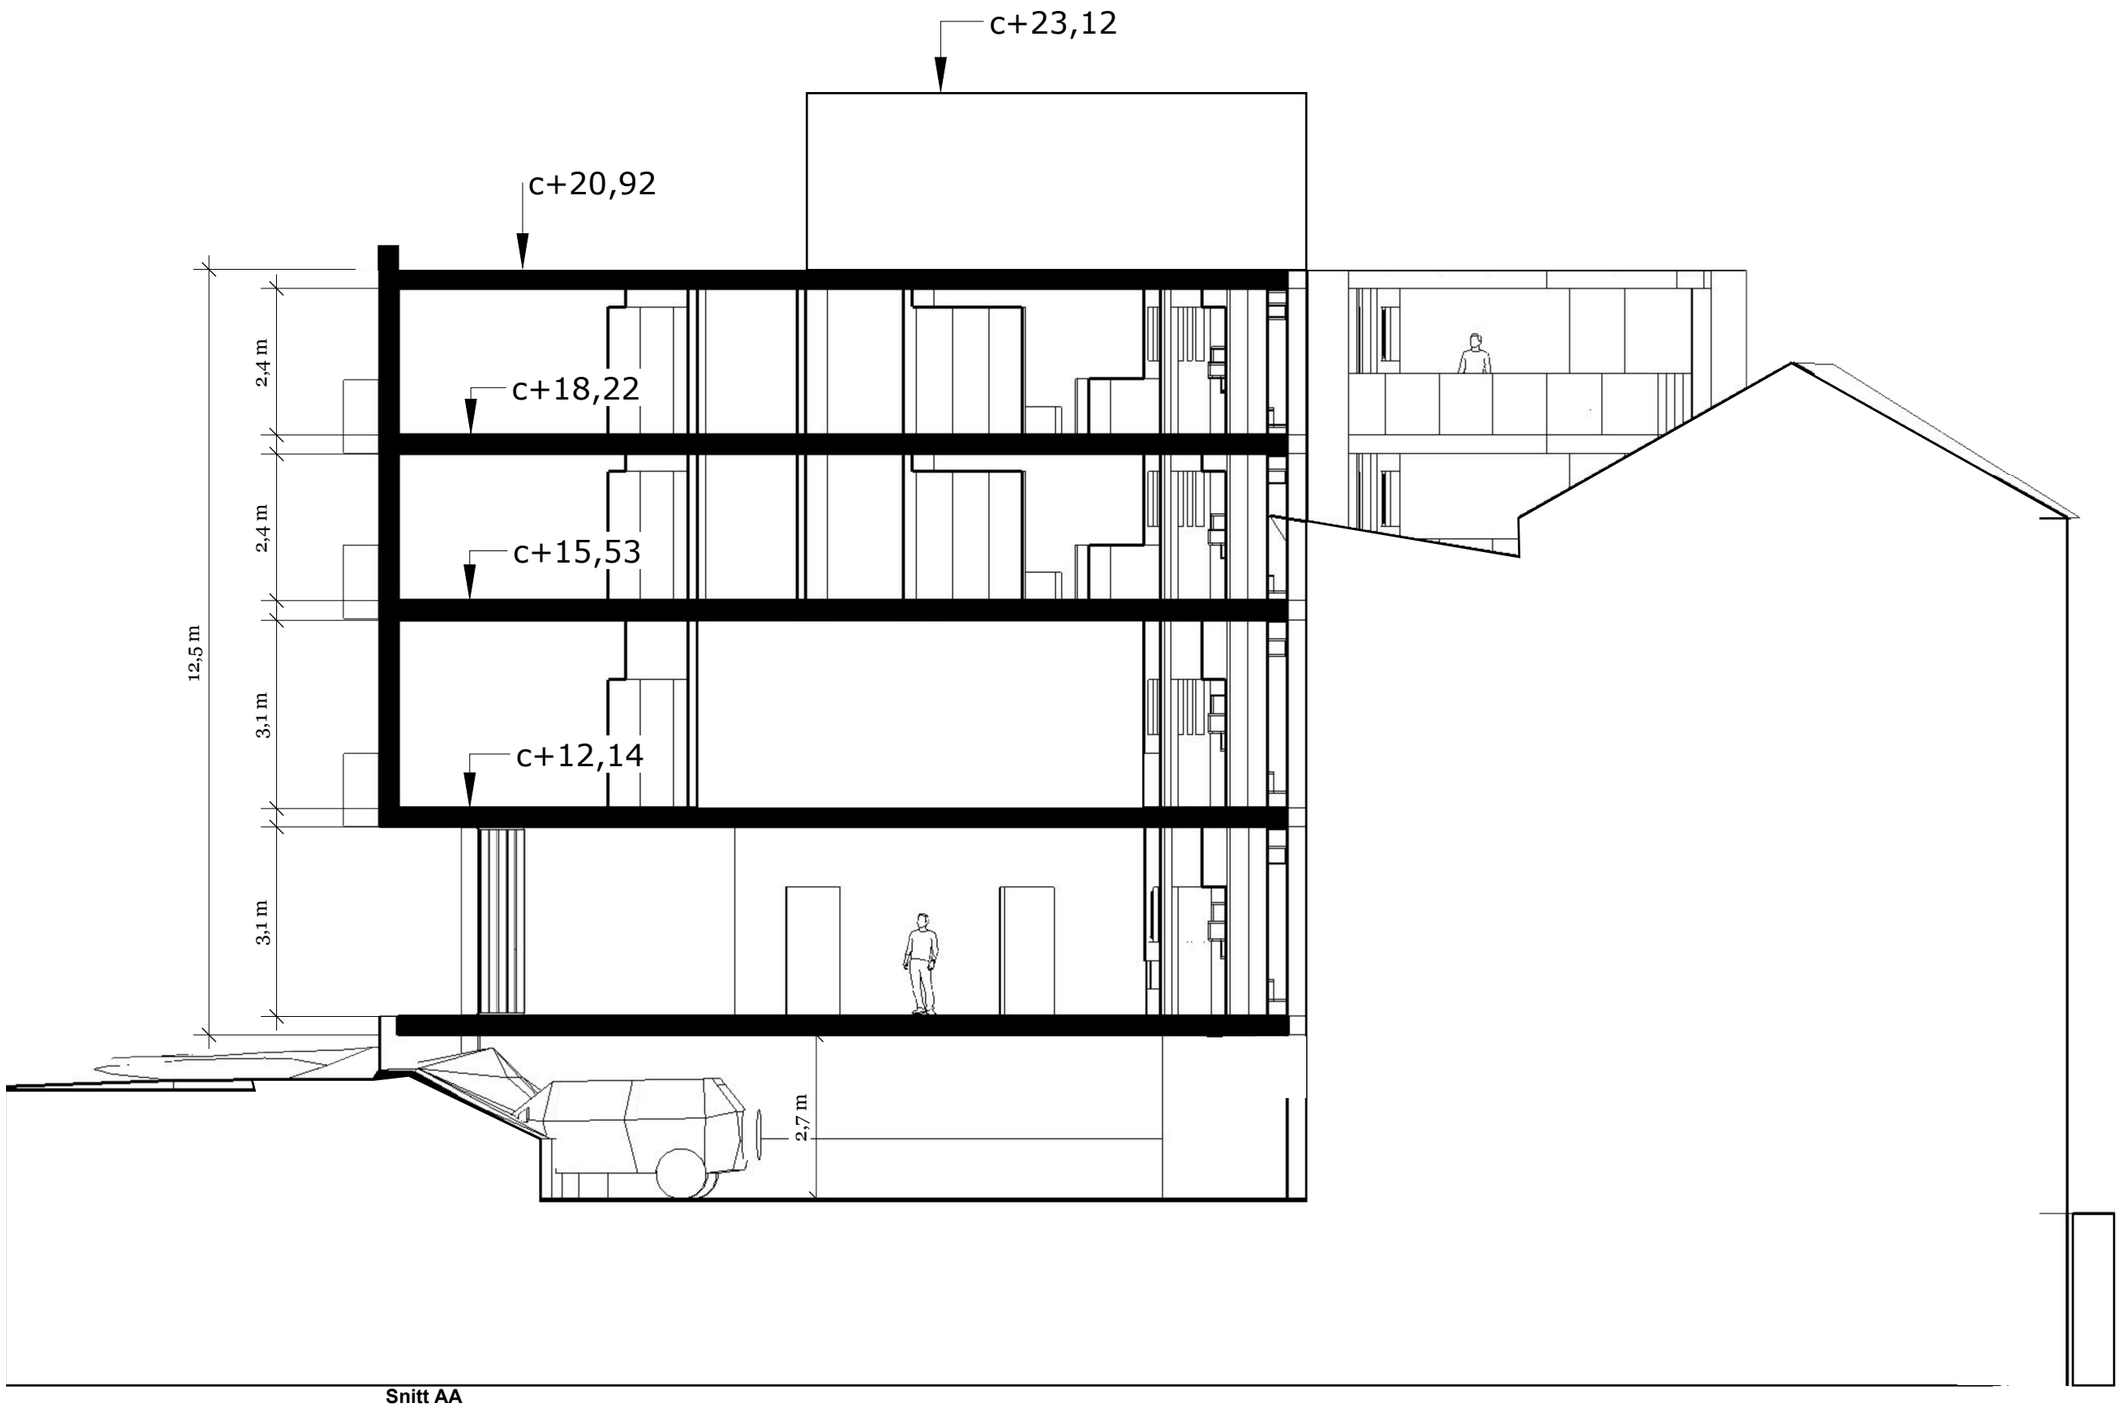

Snitt AA

NB Alle mål må sjekkes på stedet.

REVISIONS

	MM/DD/YY	REMARKS
1	270220	Underlag Forhåndskonferanse
2	240222	Rammesøknad
3	01122022	Ny Rammesøknad
4	--/--/--	...
5	--/--/--	...

STEIN FOSSLI SIVILARKITEKT
Stein.fossli@gmail.com
45229441


Kvartal 20 G.nr b.nr 15/149

STF STEIN FOSSLI SIVILARKITEKT MNAL

Snitt AA 1:100

A	11

Fasade Vest

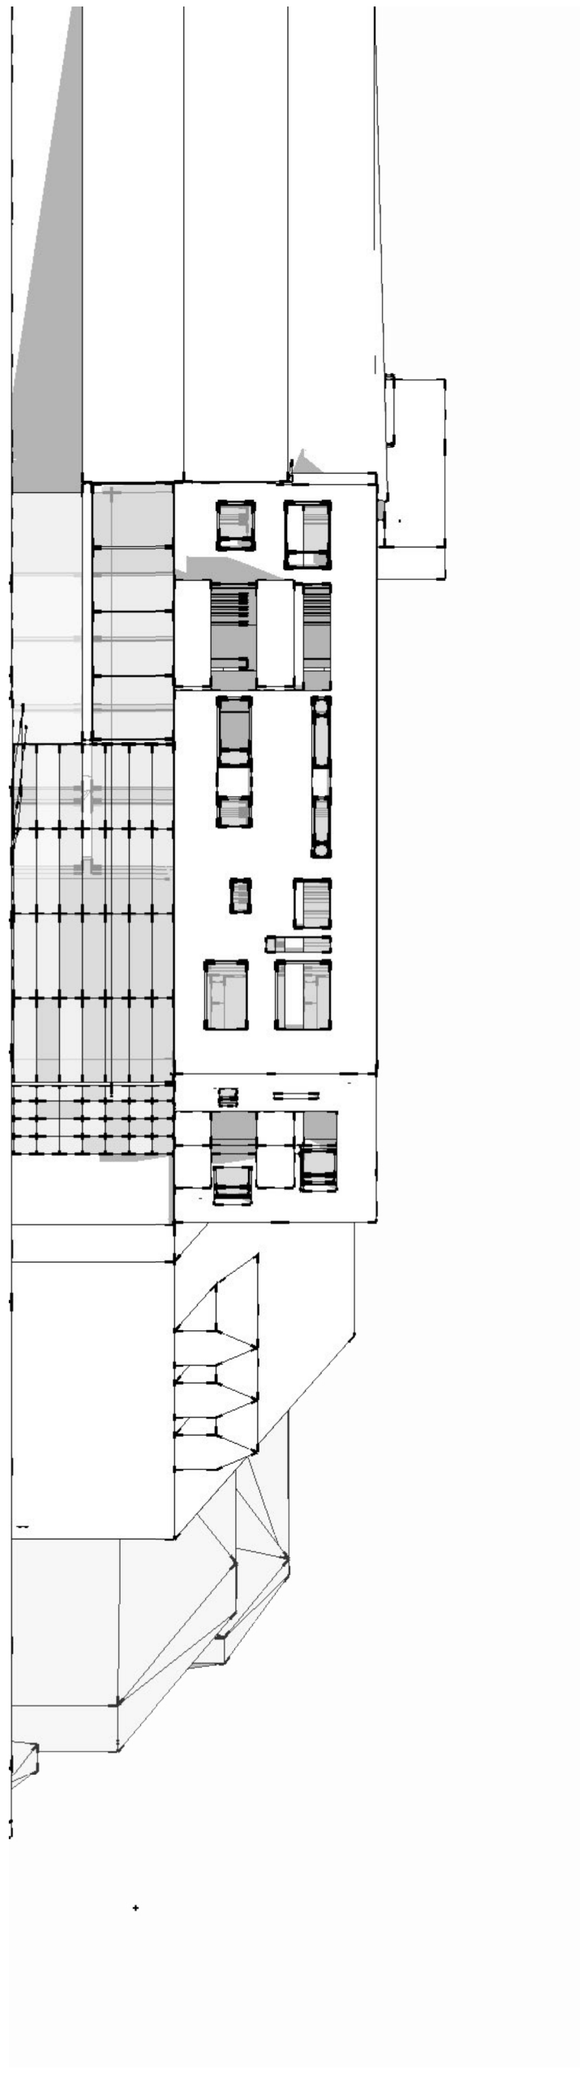

A 12

Fasade Vest 1: 200

STF
STEIN FOSSLI
SIVILARKITEKT MNAL


STEIN FOSSLI SIVILARKITEKT
Stein.fossli@gmail.com
45229441

Kvartal 20 G.nr b.nr 15/149

REVISIONS

	MM/DD/YY	REMARKS
1	270220	Underlag Forhåndskonferanse
2	240222	Rammesøknad
3	01122022	Ny Rammesøknad
4	__/__/__	...
5	__/__/__	...

Fasade Nord

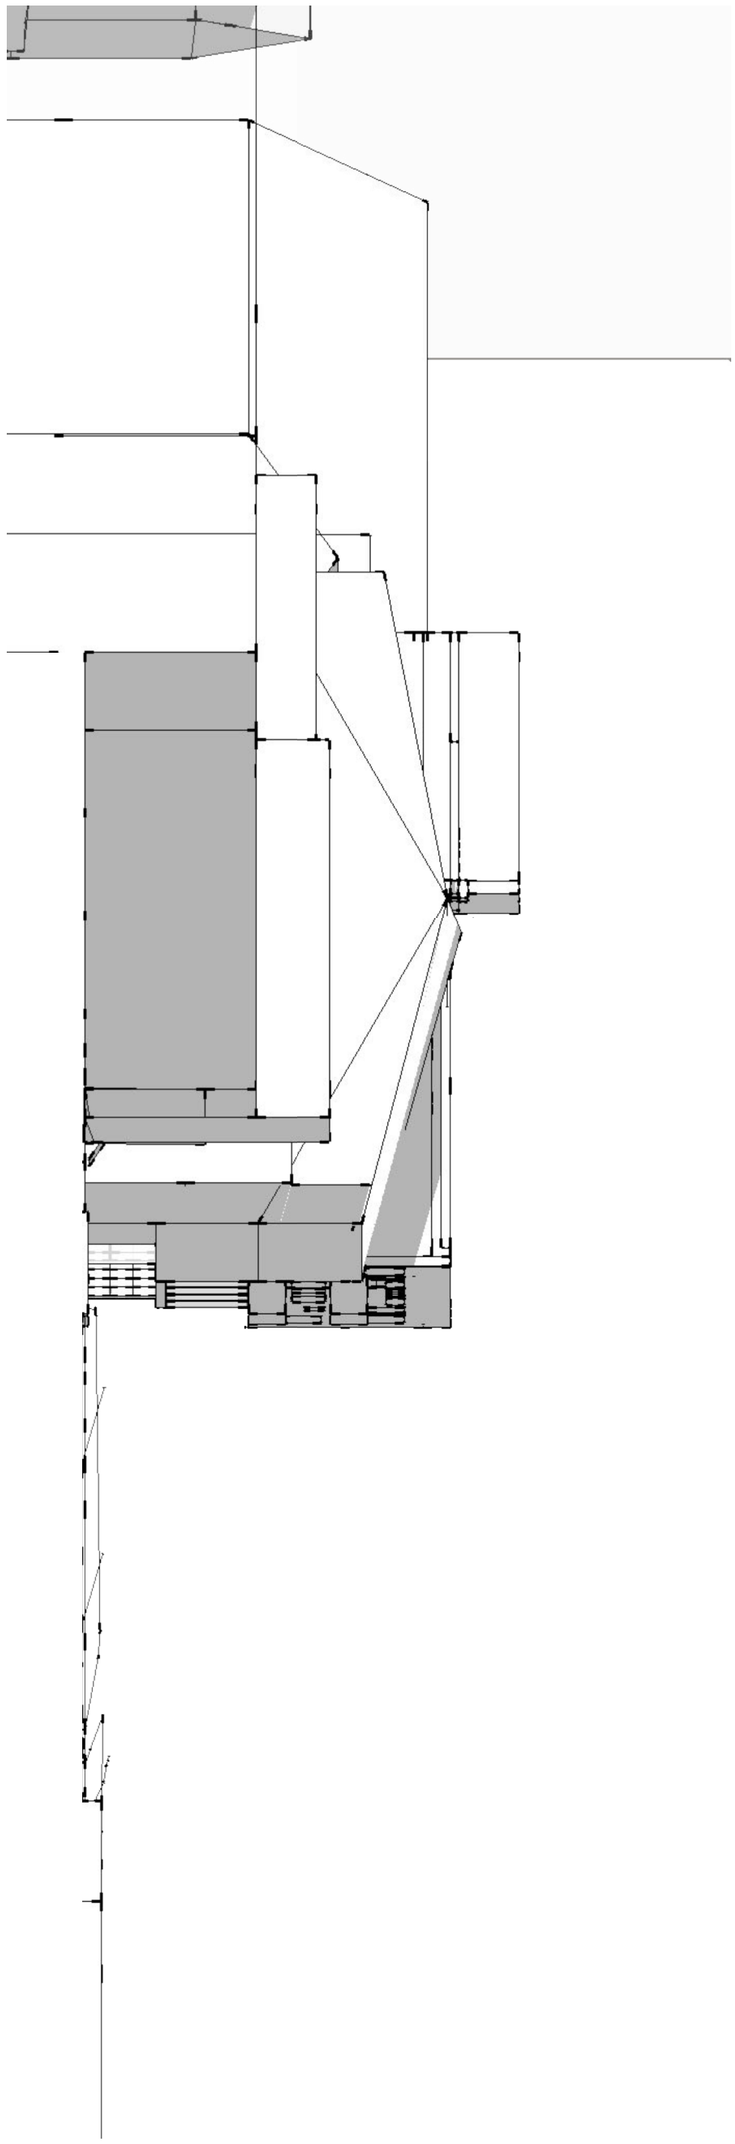

A 13

Fasade Nord 1: 200

STF
STEIN FOSSLI
SIVILARKITEKT MNAL


STEIN FOSSLI SIVILARKITEKT
Stein.fossli@gmail.com
45229441

Kvartal 20 G.nr b.nr 15/149

REVISIONS

	MM/DD/YY	REMARKS
1	270220	Underlag Forhåndskonferanse
2	240222	Rammesøknad
3	01122022	Ny Rammesøknad
4	__/__/__	...
5	__/__/__	...

Fasade Øst

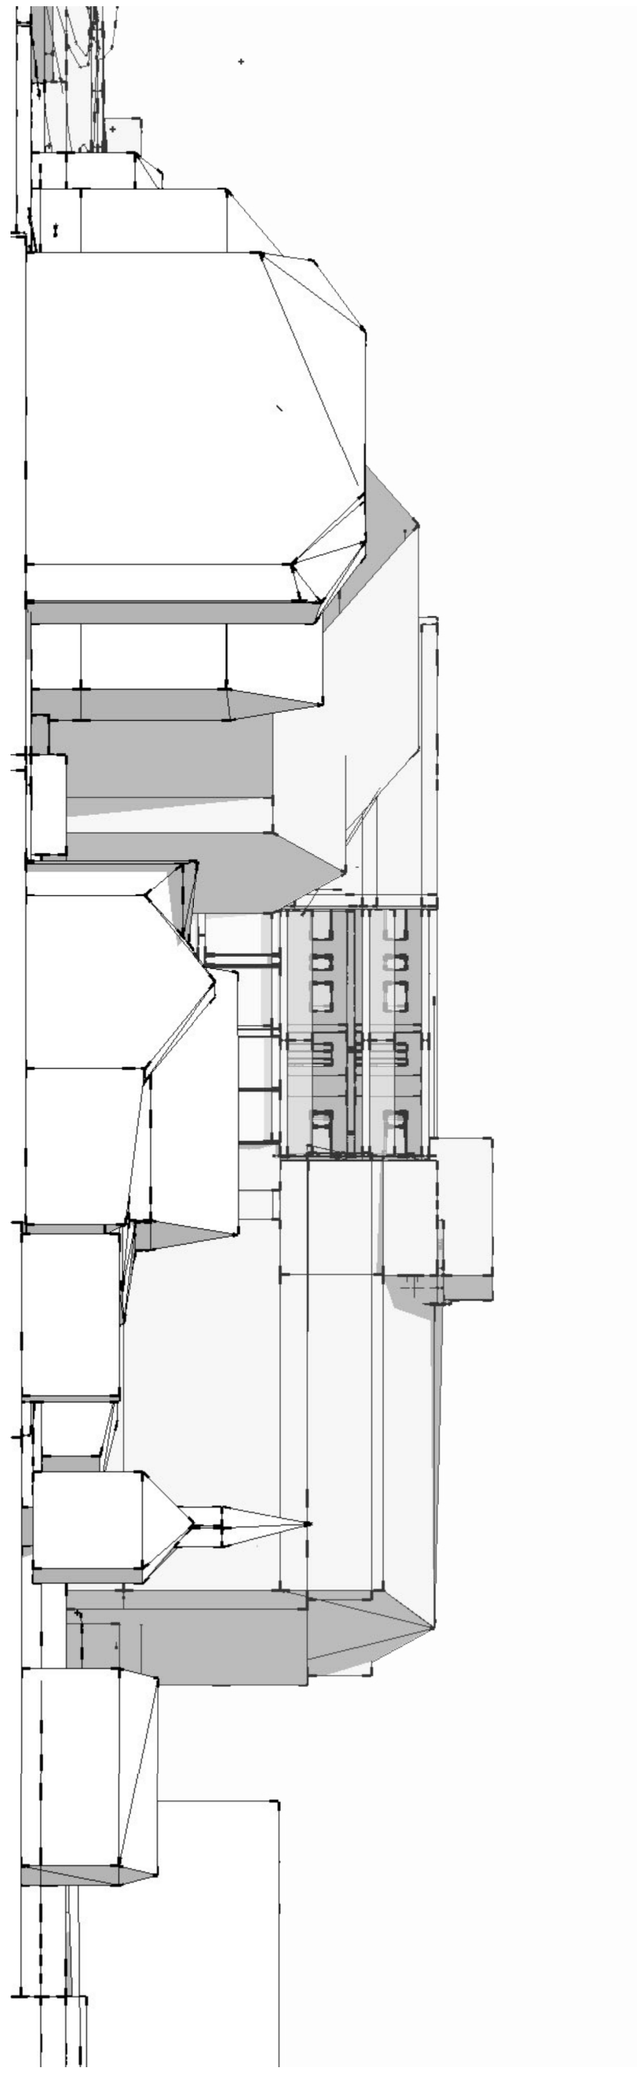

A
14

Fasade Øst 1: 250

STF
STEIN FOSSLI
SIVILARKITEKT MNAL


STEIN FOSSLI SIVILARKITEKT
Stein.fossli@gmail.com
45229441

Kvartal 20 G.nr b.nr 15/149

REVISIONS

	MM/DD/YY	REMARKS
1	270220	Underlag Forhåndskonferanse
2	240222	Rammesøknad
3	01122022	Ny Rammesøknad
4	__/__/__	...
5	__/__/__	...

Fasade Øst

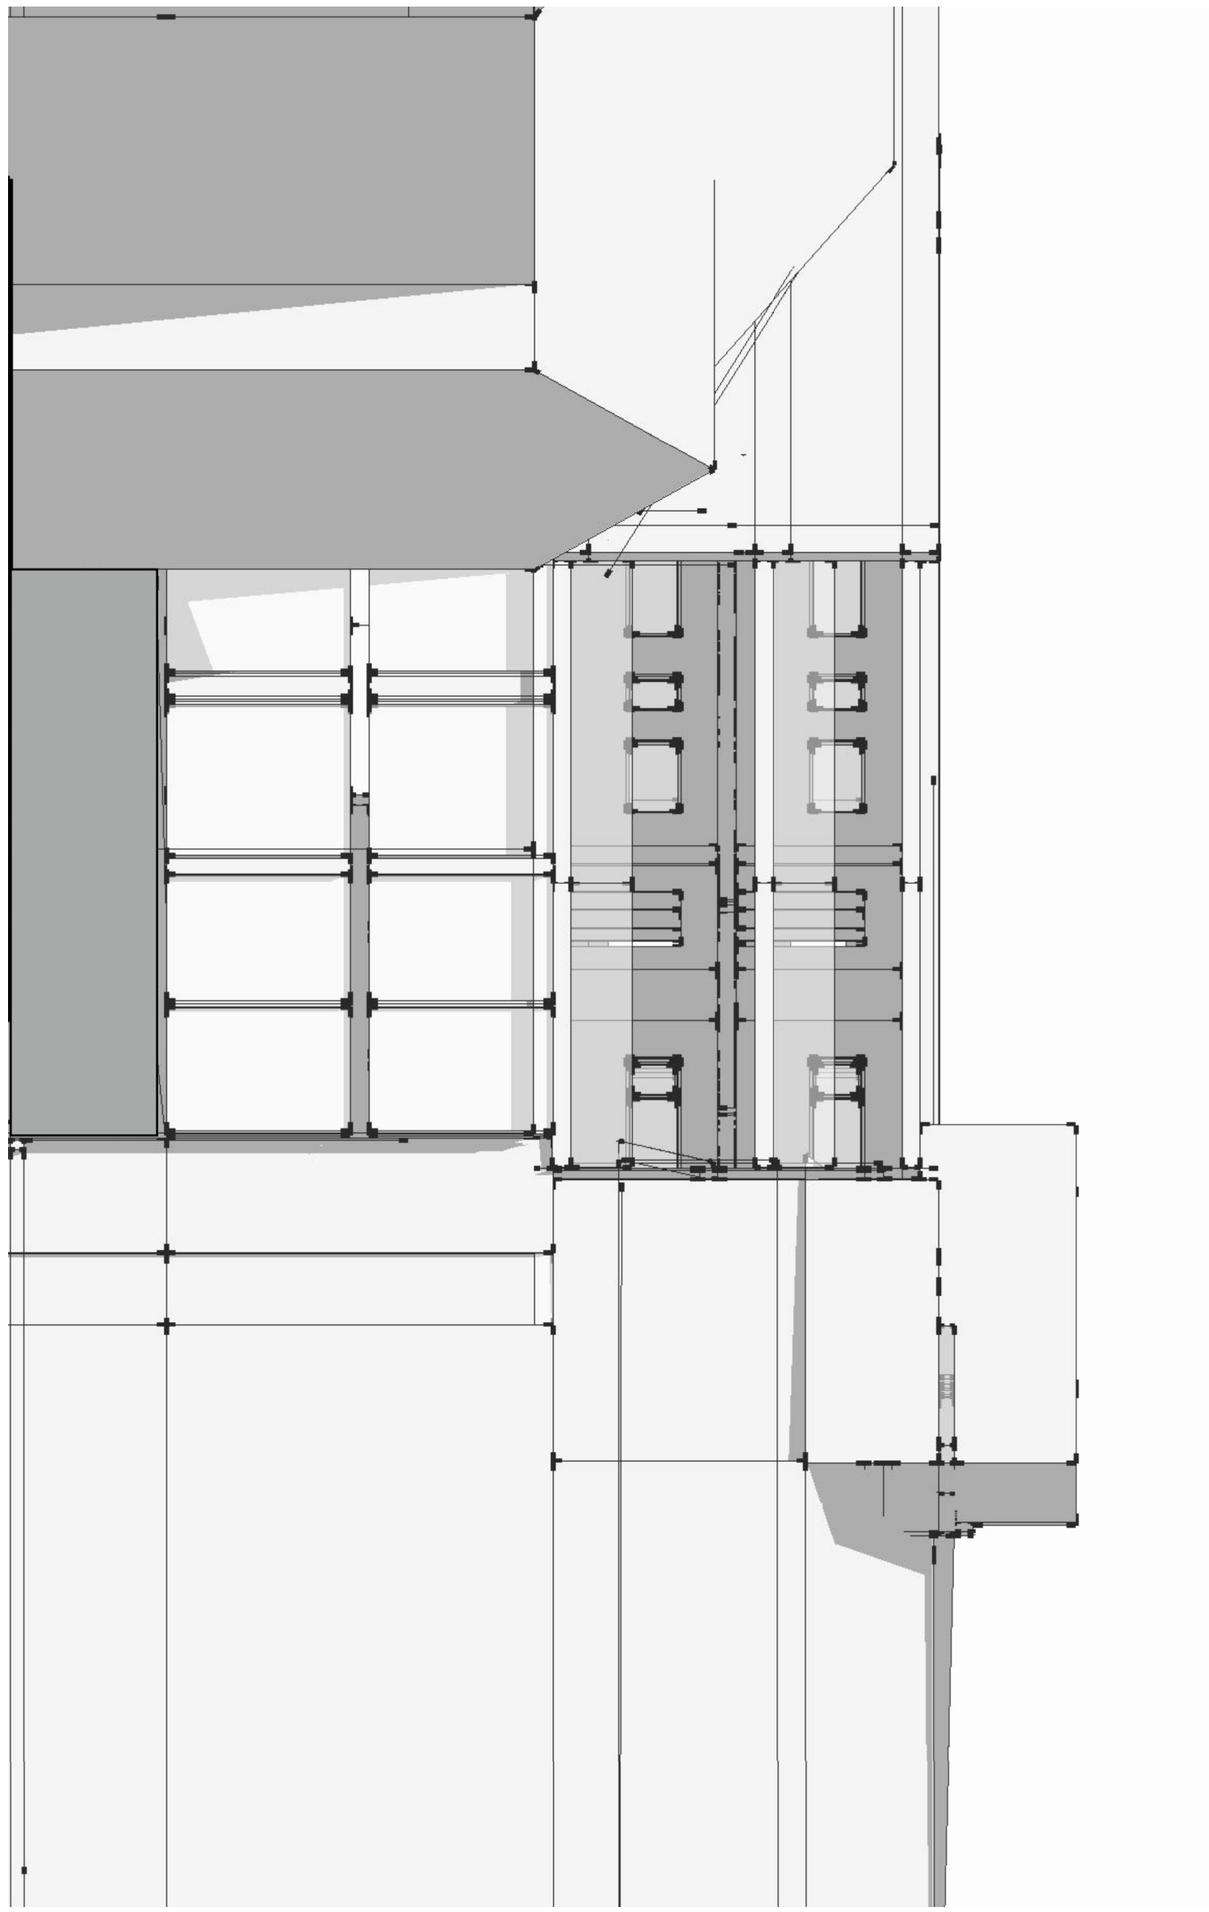

A 15

Fasade Øst 1: 100


STF
STEIN FOSSLI
SIVILARKITEKT MNAL

STEIN FOSSLI SIVILARKITEKT
Stein.fossli@gmail.com
45229441


Kvartal 20 G.nr b.nr 15/149

REVISIONS


	MM/DD/YY	REMARKS
1	270220	Underlag Forhåndskonferanse
2	240222	Rammesøknad
3	01122022	Ny Rammesøknad
4	__/__/__	...
5	__/__/__	...

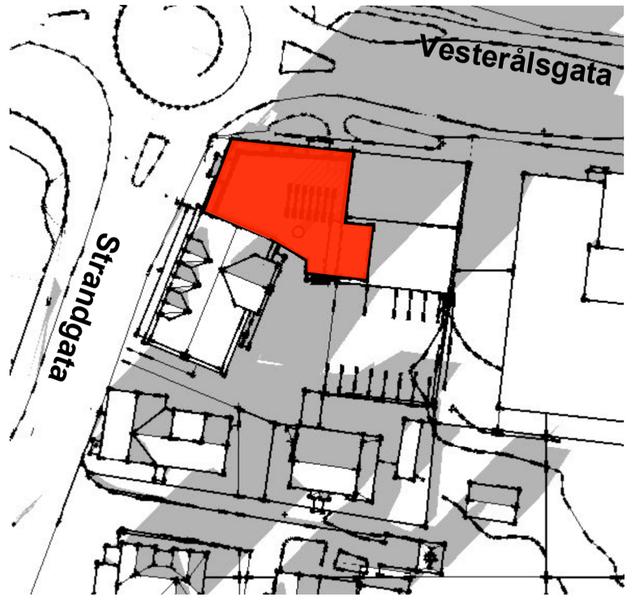

21.09 09:00

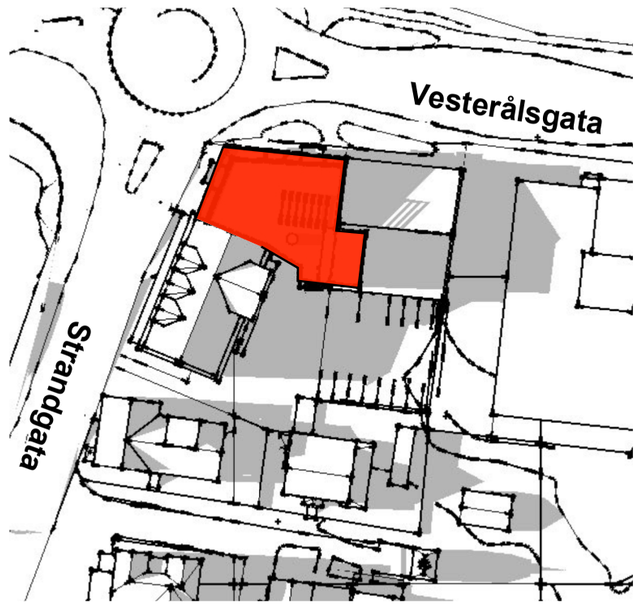

21.09 12:00

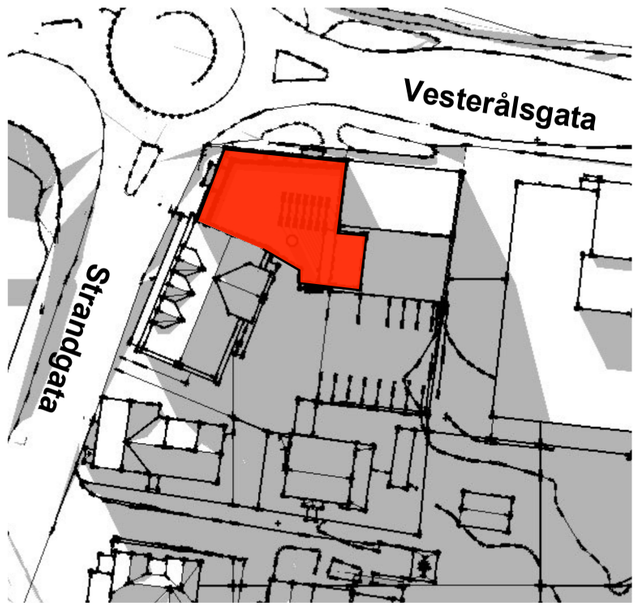


21.09 16:00

1:500


N

A 16	Lys/Skygge Høstjevndøgn 21 September 1: 500	STF STEIN FOSSLI SIVILARKITEKT MNAL	STEIN FOSSLI SIVILARKITEKT Stein.fossli@gmail.com 45229441 Kvartal 20 G.nr b.nr 15/149	REVISIONS MM/DD/YY / REMARKS 1 270220 Underlag Forhåndskonferanse 2 240222 Rammesøknad 3 01122022 Ny Rammesøknad 4 __/__/__ ... 5 __/__/__ ...


21.03 09:00

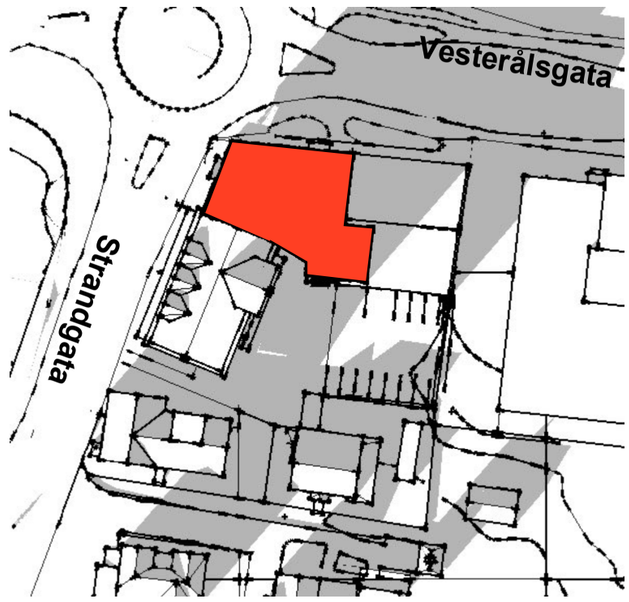

21.03 12:00

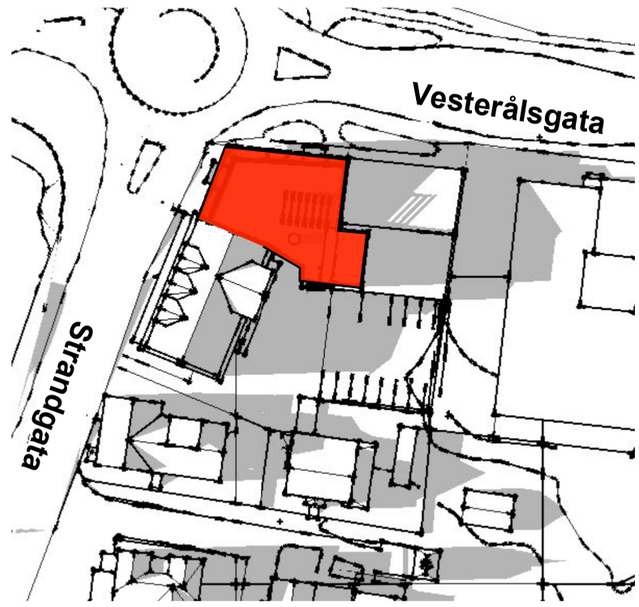

21.03 16:00

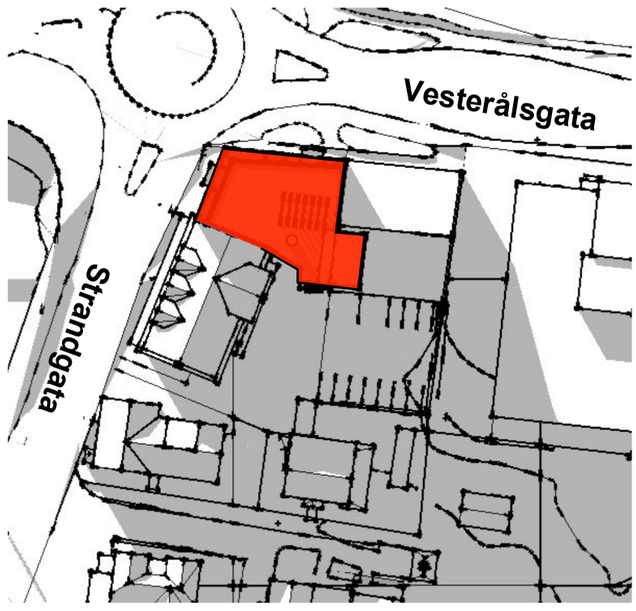

N

1:500

A 17	Lys/Skygge Vårjevndøgn 21 Mars 1: 500	STF STEIN FOSSLI SIVILARKITEKT MNAL	STEIN FOSSLI SIVILARKITEKT Stein.fossli@gmail.com 45229441 Kvartal 20 G.nr b.nr 15/149

REVISIONS

	MM/DD/YY	REMARKS
1	270220	Underlag Forhåndskonferanse
2	240222	Rammesøknad
3	01122022	Ny Rammesøknad
4	__/__/__	...
5	__/__/__	...



1:200

REVISIONS

	MM/DD/YY	REMARKS
1	270220	Underlag Forhåndskonferanse
2	240222	Rammesøknad
3	01122022	Ny Rammesøknad
4	--/--/--	...
5	--/--/--	...

STEIN FOSSLI SIVILARKITEKT
Stein.fossli@gmail.com
45229441

Kvartal 20 G.nr b.nr 15/149

STF STEIN FOSSLI SIVILARKITEKT MNAL

Utomhusplan 1: 200

A | 18