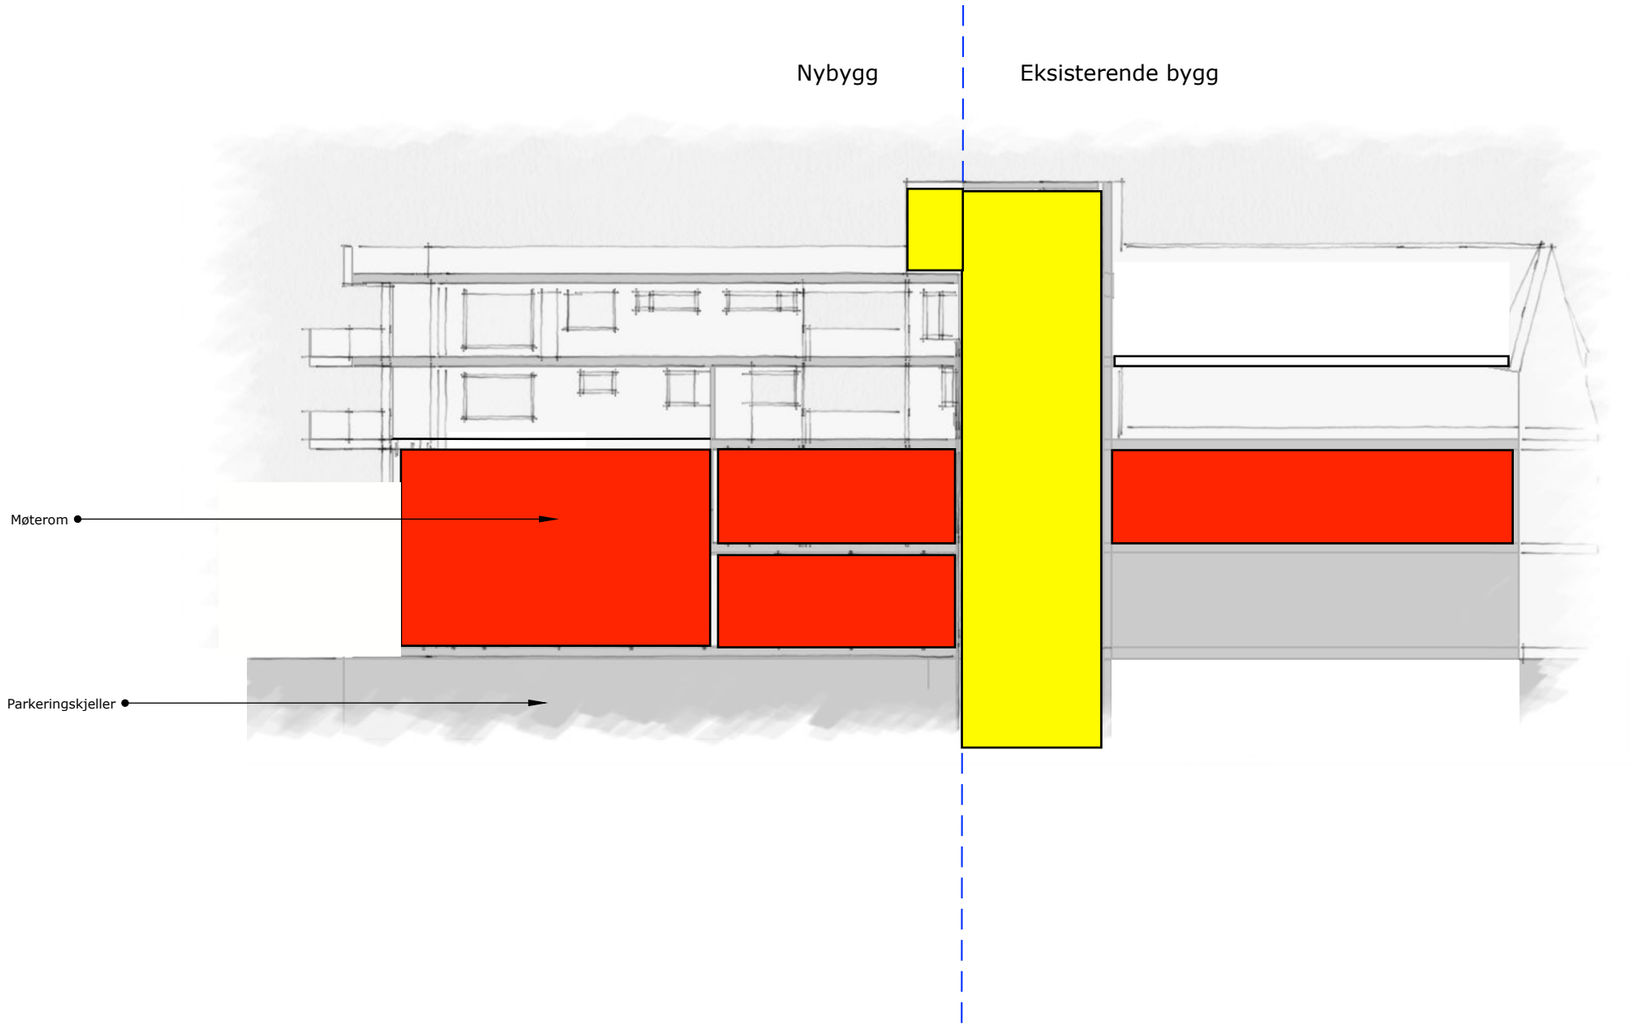


Foreslåtte lokaler møterom og kontorer

Hovedtrapp og heis

Konsept for organisering av møterom og kontorer Sortland

Prinsippsnitt 1:200
(2 og 3etasje nybygg og 3 etasje eksisterende bygg)

REVISIONS

	MM/DD/YY	REMARKS
1	110322	Konseptstudie
2		
3	--/--/--	...
4	--/--/--	...
5	--/--/--	...

STEIN FOSSLI SIVILARKITEKT
Stein.fossli@gmail.com
45229441

Kvartal 20 Konsept for Møterom og kontorer

STF STEIN FOSSLI SIVILARKITEKT MNAL

Prinsippsnitt 1:200

A 1