
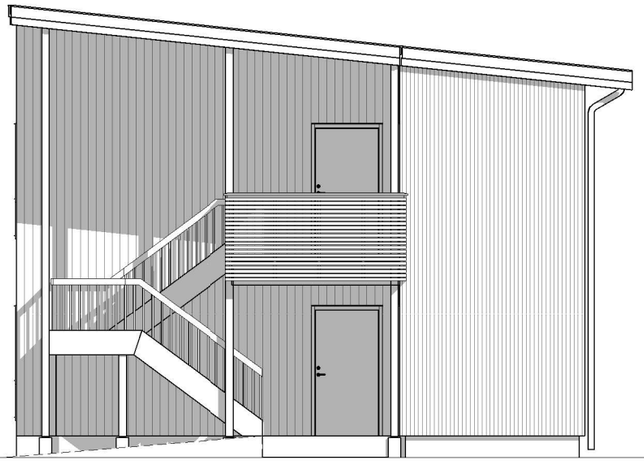


Fasade Nord/Øst

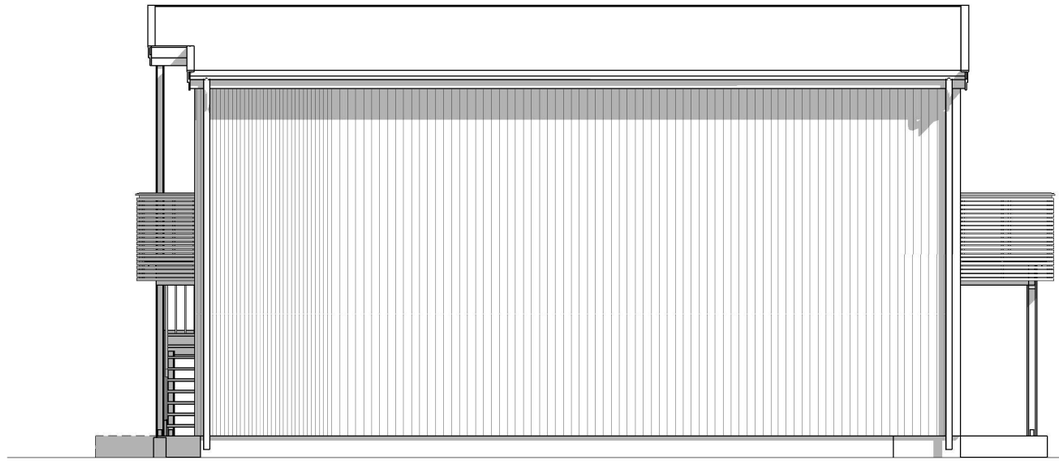

Fasade Nord/Vest

BYGGEMELDINGSTEGNING

BLINK HUS

Utarbeidet av:

MESTERGRUPPEN ARKITEKTER

E-mail: post@mgarkitekter.no

MEDLEM: Nordteam Bygg AS	
TILTAKSHAVER: Nordteam Bygg AS	G.nr/B.nr: 15/2302
BYGGEPLASS: Snekkerveien 3A	KOMMUNE: Sortland

REV.	DATO	REVISJON	SIGN.
A	19.05.23	Fjernet gulv med plass til ventilasjon, nedfelt himling i bod og gang.	HH

TEGN, INNHOLD: Fasader			FORMAT: A3	MÅLESTOKK: 1 : 100
PROSJEKT: **Snekkerveien 3A - Tomannsbolig**			KONTR: BRJ	PROSJEKT NR: **20230322**
ARKITEKT: MG Arkitekter AS	DATO: 10.05.23	TEGN: HH	REV: A	TEGN.NR: **42-FA-02**

© Denne tegning må ikke kopieres eller benyttes ved foretagender som rettighetshaver ikke medvirker i.