

## Section A
1 : 200

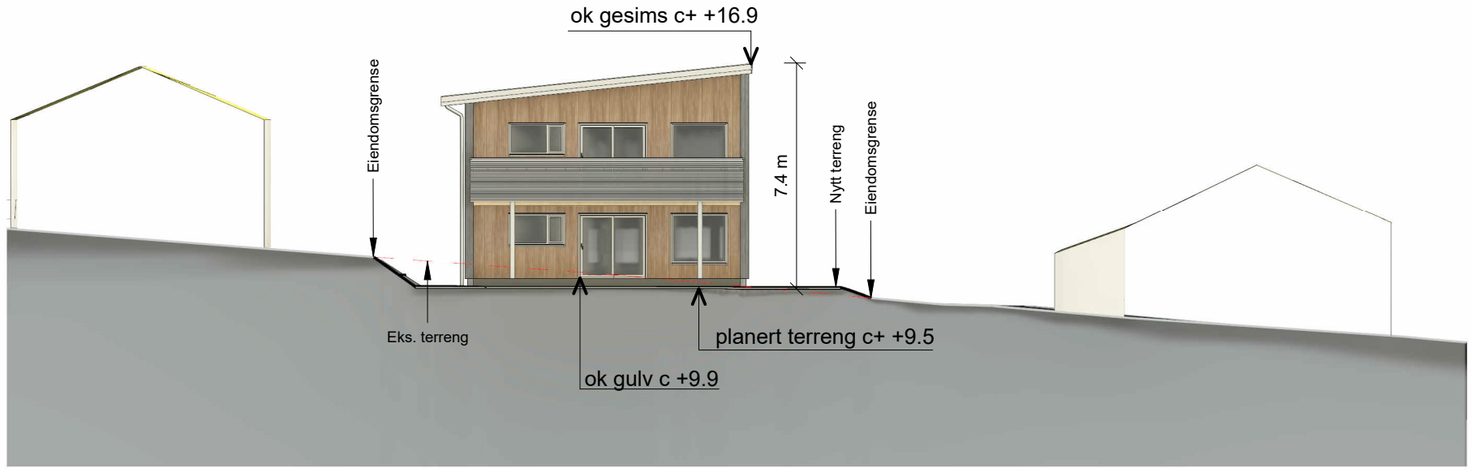


## Section B
1 : 200

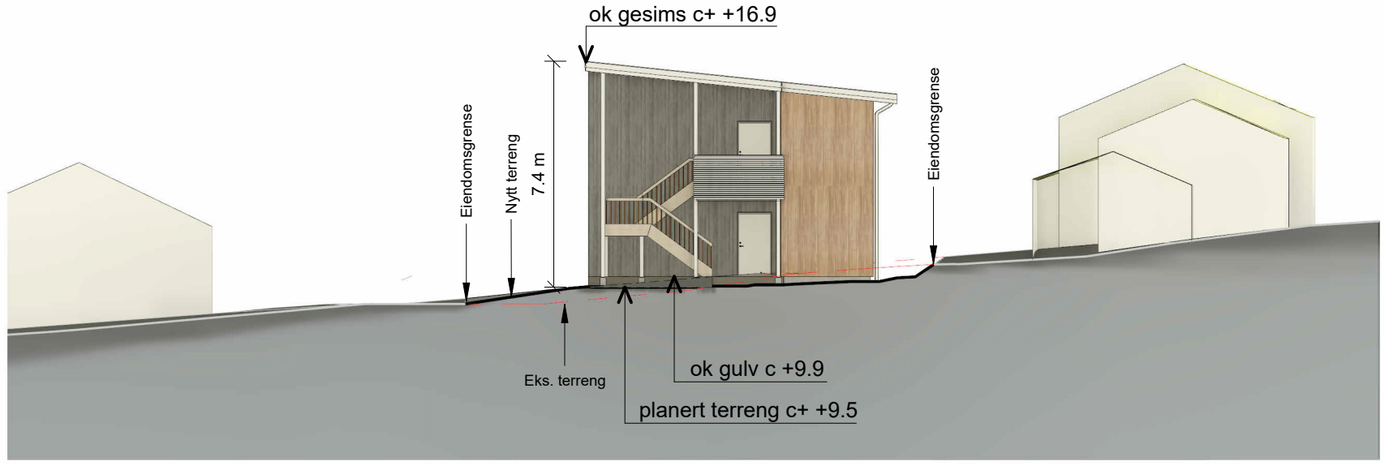


MESTERGRUPPEN ARKITEKTER

BLINK HUS

| | |
|---|---|
| MEDLEM: Nordteam Bygg AS | |
| TILTAKSHAVER: Nordteam Bygg AS | G.nr/B.nr: 15/2302 |
| BYGGEPLASS: Snekkerveien 3A | KOMMUNE: Sortland |

| REV. | DATO | REVISJON | SIGN. |
|---|---|---|---|
| | | | |

| | | | | | |
|---|---|---|---|---|---|
| TEGN, INNHOLD: Terrengsnitt_A-B | | | | FORMAT: A3 | MÅLESTOKK: 1 : 200 |
| PROSJEKT: **Snekkerveien 3A** | | | | | PROSJEKT NR: **20230322** |
| ARKITEKT: MGA | DATO: 24.04.23 | TEGN: MIL | REV: | | TEGN.NR: **T44.01** |

© Denne tegning må ikke kopieres eller benyttes ved foretagender som rettighetshaver ikke medvirker i.