
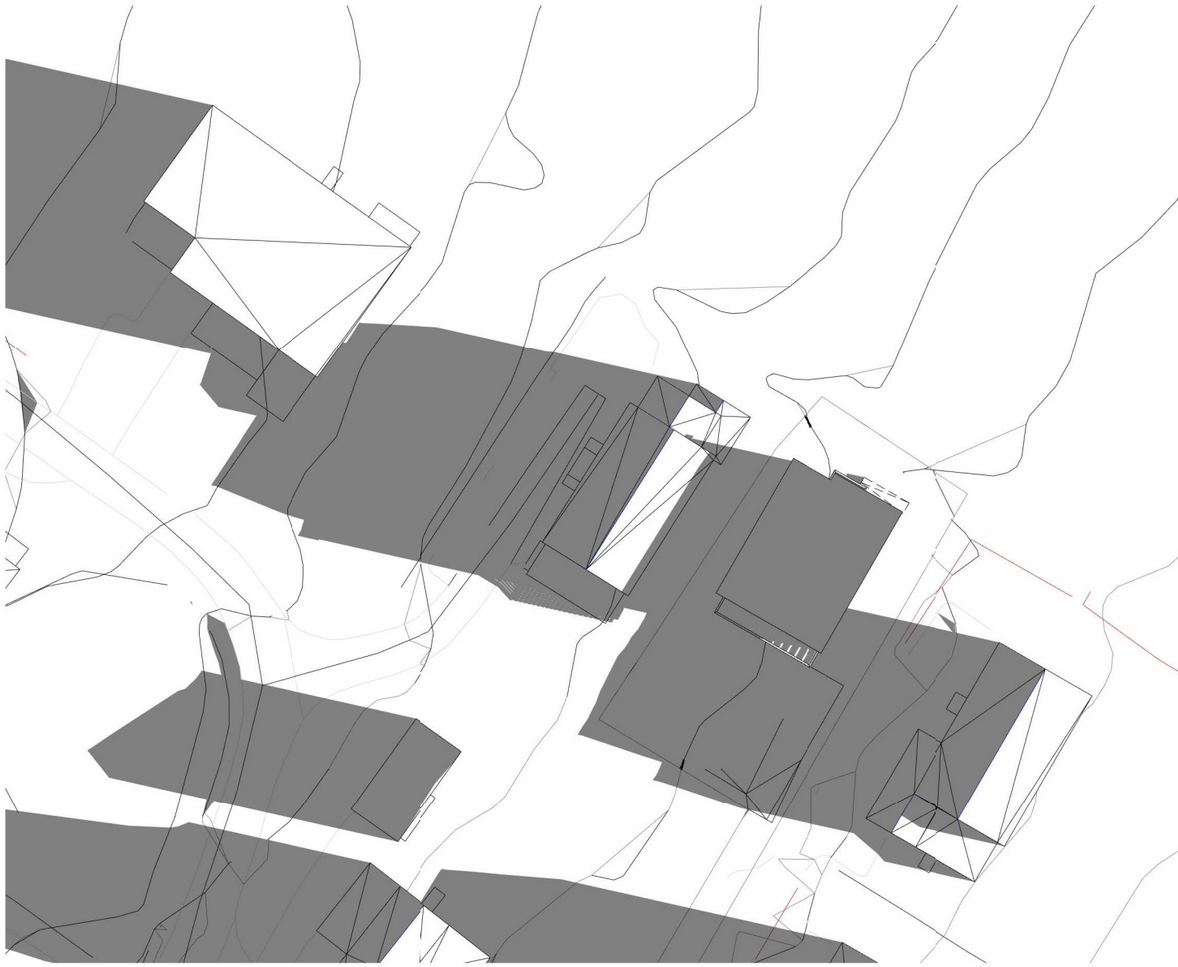


Sol- og skyggediagram 21. mars kl. 08.00

1 : 500

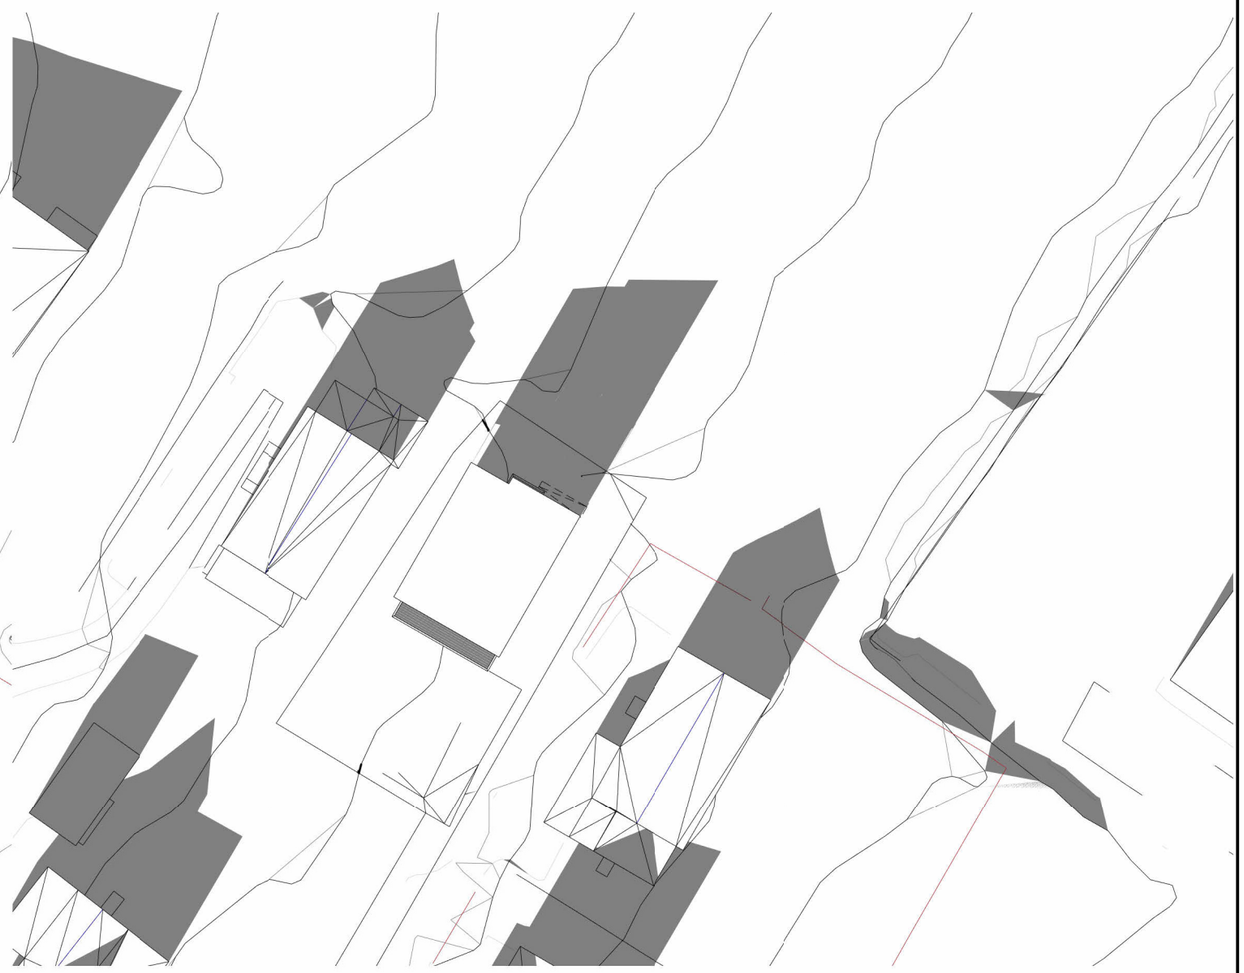

Sol- og skyggediagram 21. mars kl. 15.00

1 : 500

MESTERGRUPPEN ARKITEKTER

BLINK HUS

MEDLEM: Nordteam Bygg AS	
TILTAKSHAVER: Nordteam Bygg AS	G.nr/B.nr: 15/2302
BYGGEPLASS: Snekkerveien 3A	KOMMUNE: Sortland

REV.	DATO	REVISJON	SIGN.

TEGN, INNHOLD: Sol- og skyggediagram Mars				FORMAT: A3	MÅLESTOKK: 1 : 500
PROSJEKT: **Snekkerveien 3A**					PROSJEKT NR: **20230322**
ARKITEKT: MGA	DATO: 11.05.23	TEGN: MIL	REV:		TEGN.NR: **U11.01**

© Denne tegning må ikke kopieres eller benyttes ved foretagender som rettighetshaver ikke medvirker i.