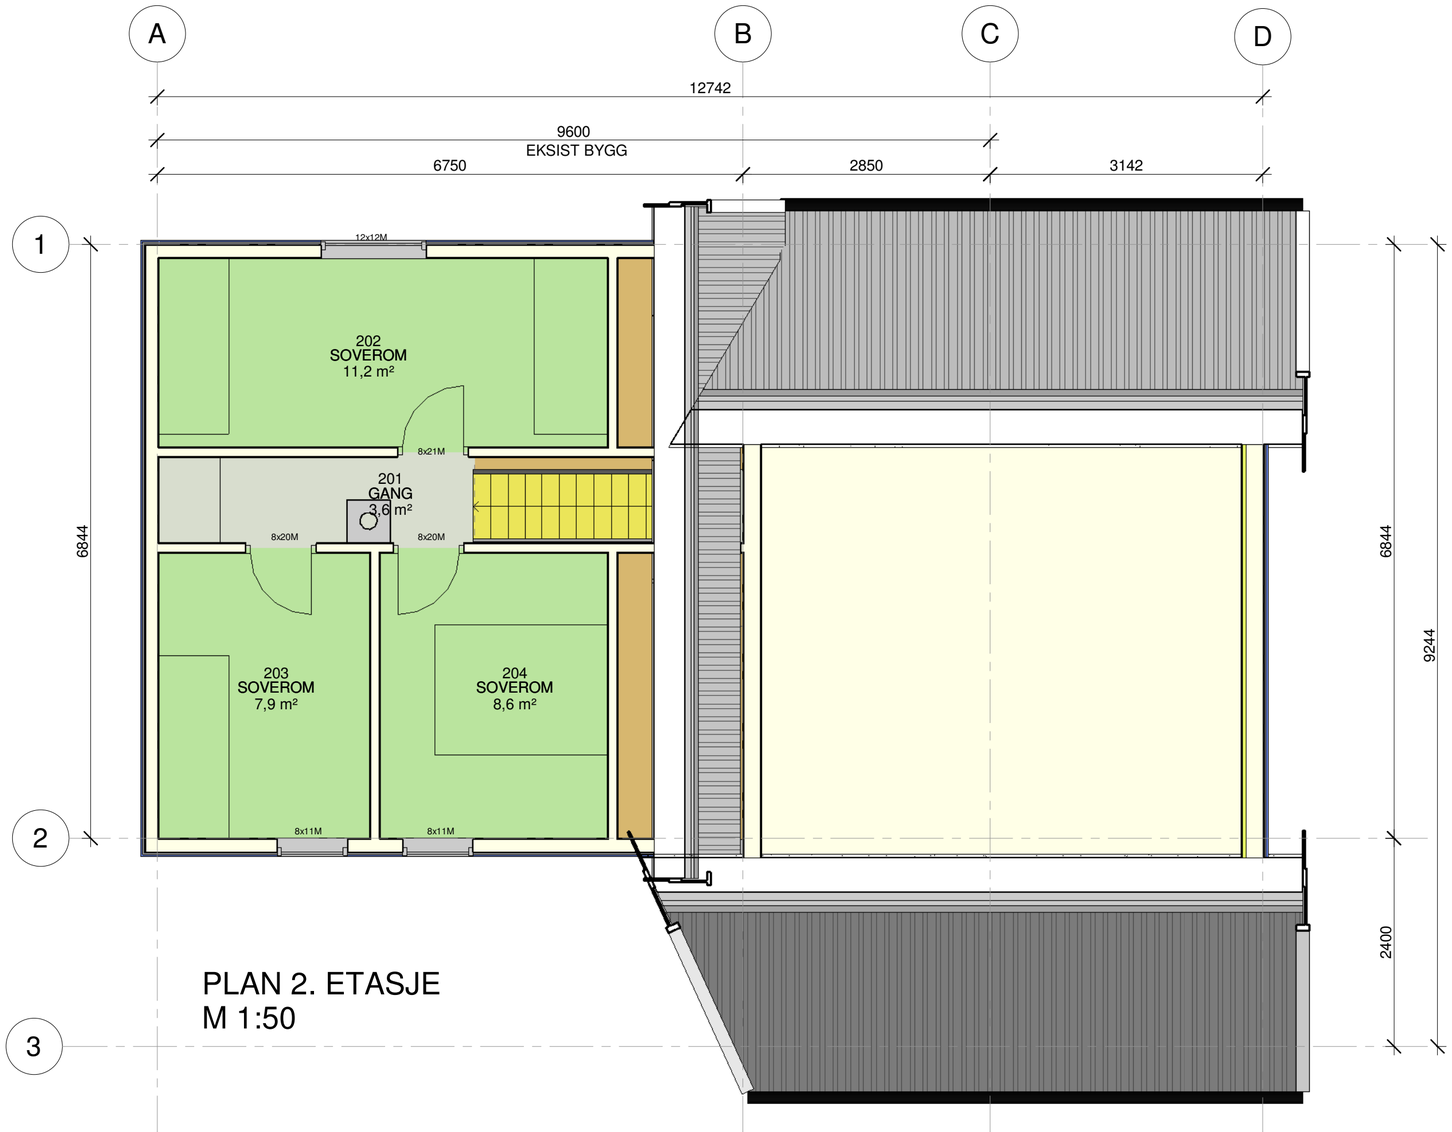


PLAN 2. ETASJE
M 1:50

Romliste 2. ETG		
Romnummer	Romnavn	Areal
PLAN 2. ETG		
201	GANG	3,6 m²
202	SOVEROM	11,2 m²
203	SOVEROM	7,9 m²
204	SOVEROM	8,6 m²
		31,3 m²
Hele bygget:		31,3 m²

BYGGEMELDINGSTEGNING

ING STEINAR JOHANSEN
RÅDG. ING BYGGETEKNIKK
POSTBOKS 38, 8401 SORTLAND
TELEFON: 76123700 MOBIL: 91670712
EPOST. post@ingsj.no

Consultant
Address
Address
Phone
Fax
e-mail

Consultant
Address
Address
Phone
Fax
e-mail

Consultant
Address
Address
Phone
Fax
e-mail

Consultant
Address
Address
Phone
Fax
e-mail

No.	Description	Date

TERJE LOCKERT JAKOBSEN

TILBYGG BOLIG

PLAN 2. ETG

Project number	965A
Date	08.06.2023
Drawn by	S.J
Checked by	S.J

965A - 102

Scale 1 : 50

08.06.2023 18:28:43