

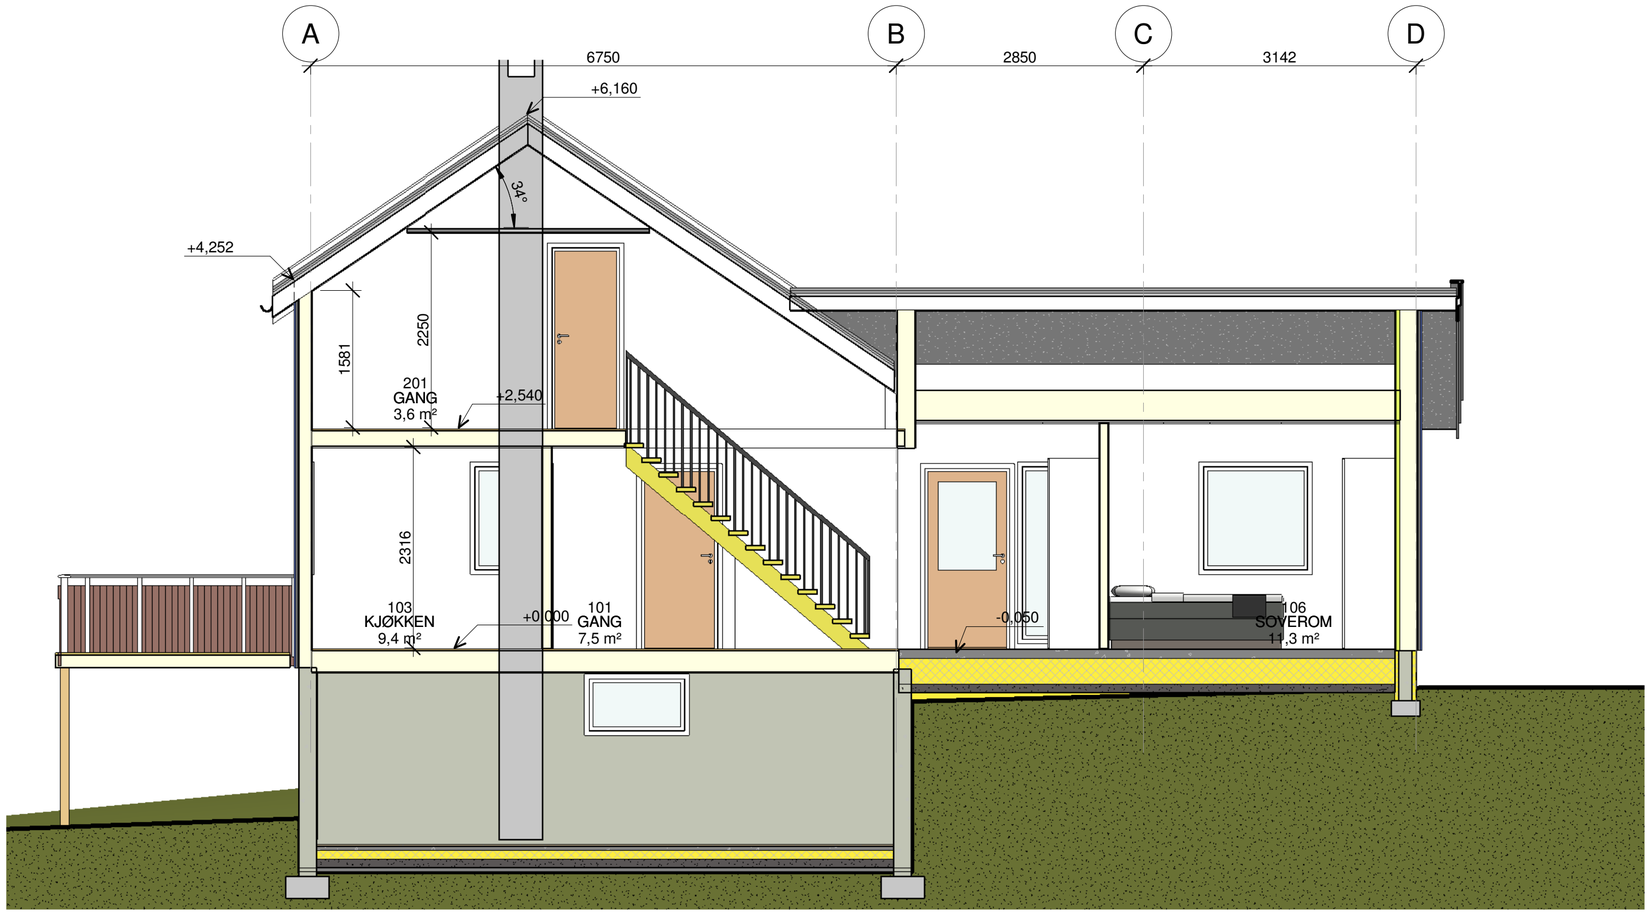


Section 1
1 : 50

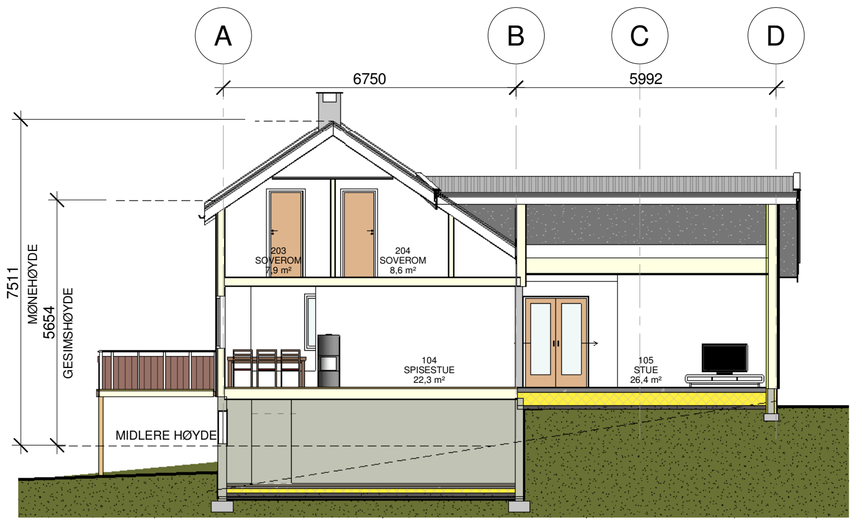

LENGDESNITT
1 : 100

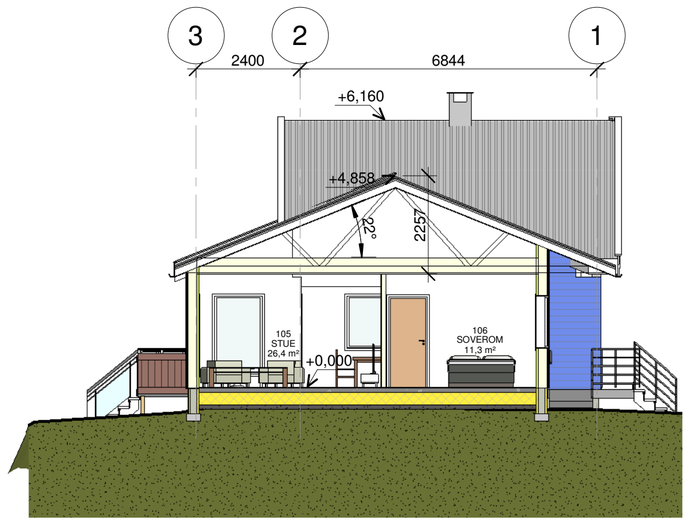

SNITT TILBYGG
1 : 100

ING STEINAR JOHANSEN
RÅDG. ING BYGGETEKNIKK
POSTBOKS 38, 8401 SORTLAND
TELEFON: 76123700 MOBIL: 91670712
EPOST. post@ingsj.no

Consultant
Address
Address
Phone
Fax
e-mail

Consultant
Address
Address
Phone
Fax
e-mail

Consultant
Address
Address
Phone
Fax
e-mail

Consultant
Address
Address
Phone
Fax
e-mail

No.	Description	Date

BYGGEMELDINGSTEGNING

TERJE LOCKERT JAKOBSEN

TILBYGG BOLIG

SNITT

Project number	965A
Date	08.06.2023
Drawn by	S.J
Checked by	S.J

965A - 103

Scale	As indicated

08.06.2023 18:29:26