
2.5 Snitt

1. Terrengsnitt i friområdet
2. Snitt næringsbebyggelse

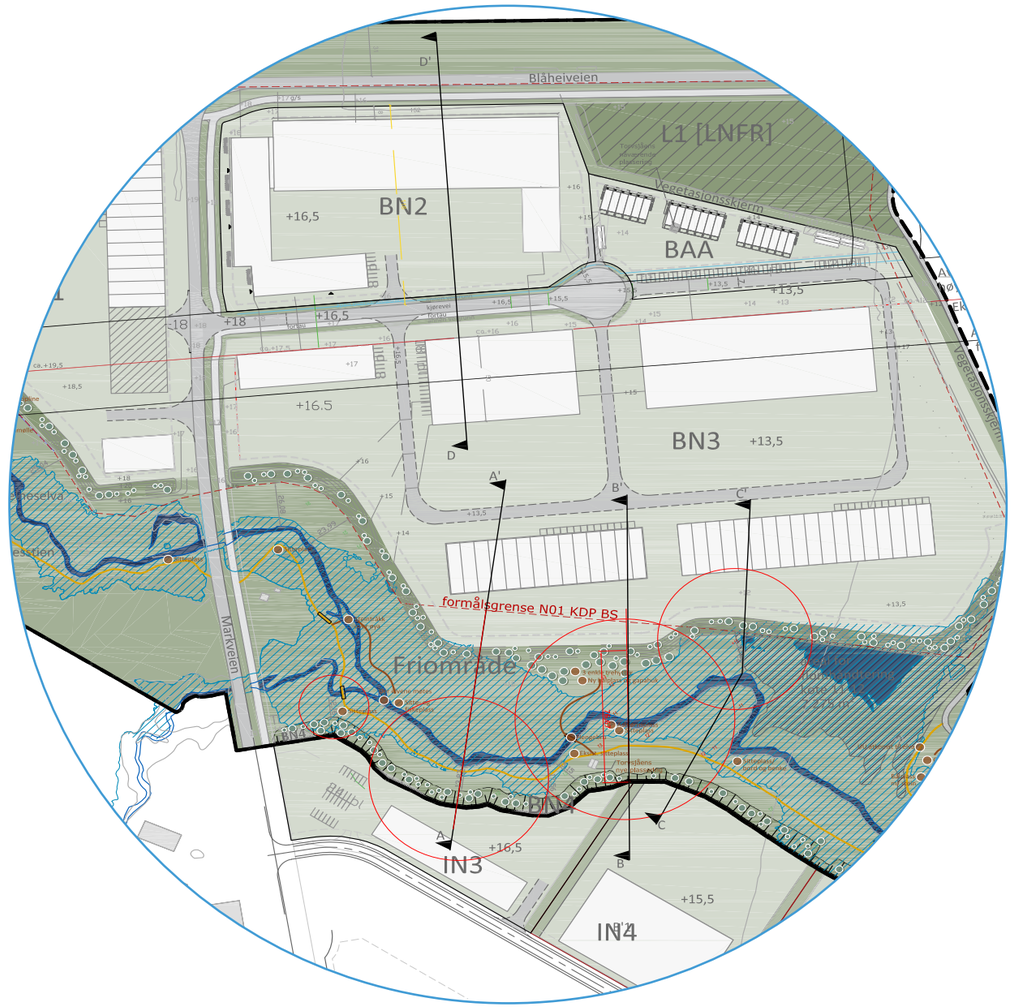

Blåheiveien

dobbeltsidig bussomme

eks. trær

varslet planomriss

annen veigrunn

fortau

g/s

L1 [LNFR]

Torvsjåens nåværende plassering

Vegetasjonsskjerm

BAA

BN1

BN2

BN3

IN3

IN4

+18,5

+16,5

+13,5

+15,5

+16,5

+18

+16.5

+15,5

ca.+19,5

ca.+17,5

co.+16

kjørevei

fortau

annen veigrunn

Avgrensning av ny hensynssone for ny høyspentkabel

Eksisterende høyspentlinje

Avgrensning av hensynssone for høyspentlinje

Vegetasjonsskjerm

Buvegen

Innskilt tema

erende trase for høyspent

Lekeplass, legge- apline

Overbygget bålplass m/ sittebenk

Vannhus/vannmølle

Selneselva

Sti til lysløypa

Selnesstien

Sitteplass

Markveien

formålsgrense N01_KDP BS

Friområde

Sitteplass

Sitte- og fiskeplass

3 enkle trehytter

Ny bålplass og gapahuk

Sitteplass

Sitteplass/ bord og benke

Overdekket sitteplass

Bålplass m/ grein

Fiskeplass

Klatreapparat

Sitteplass

Infotavle benk


HC-parkering

Sortland hovedkirkegård


RAMBØLL

02.03.2022

Snitt A-A’ - smaleste buffer mot N02

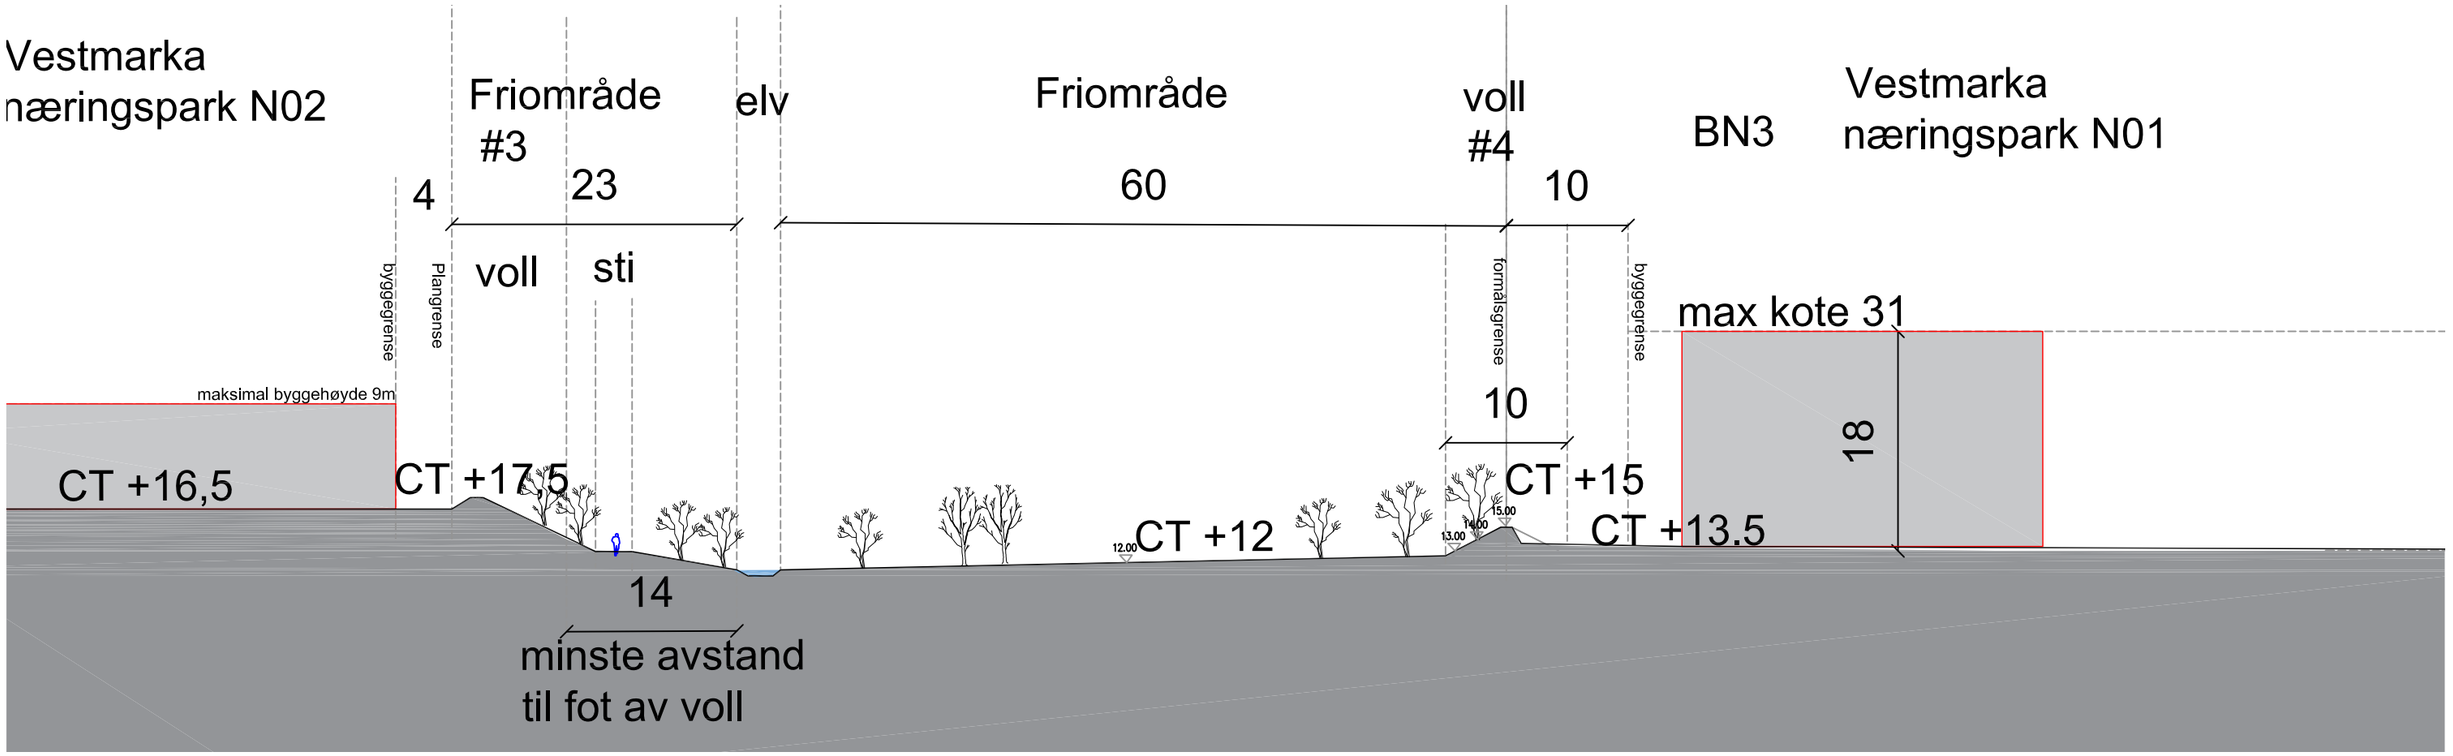


Snitt B-B’ - smaleste totale bredde i friområdet

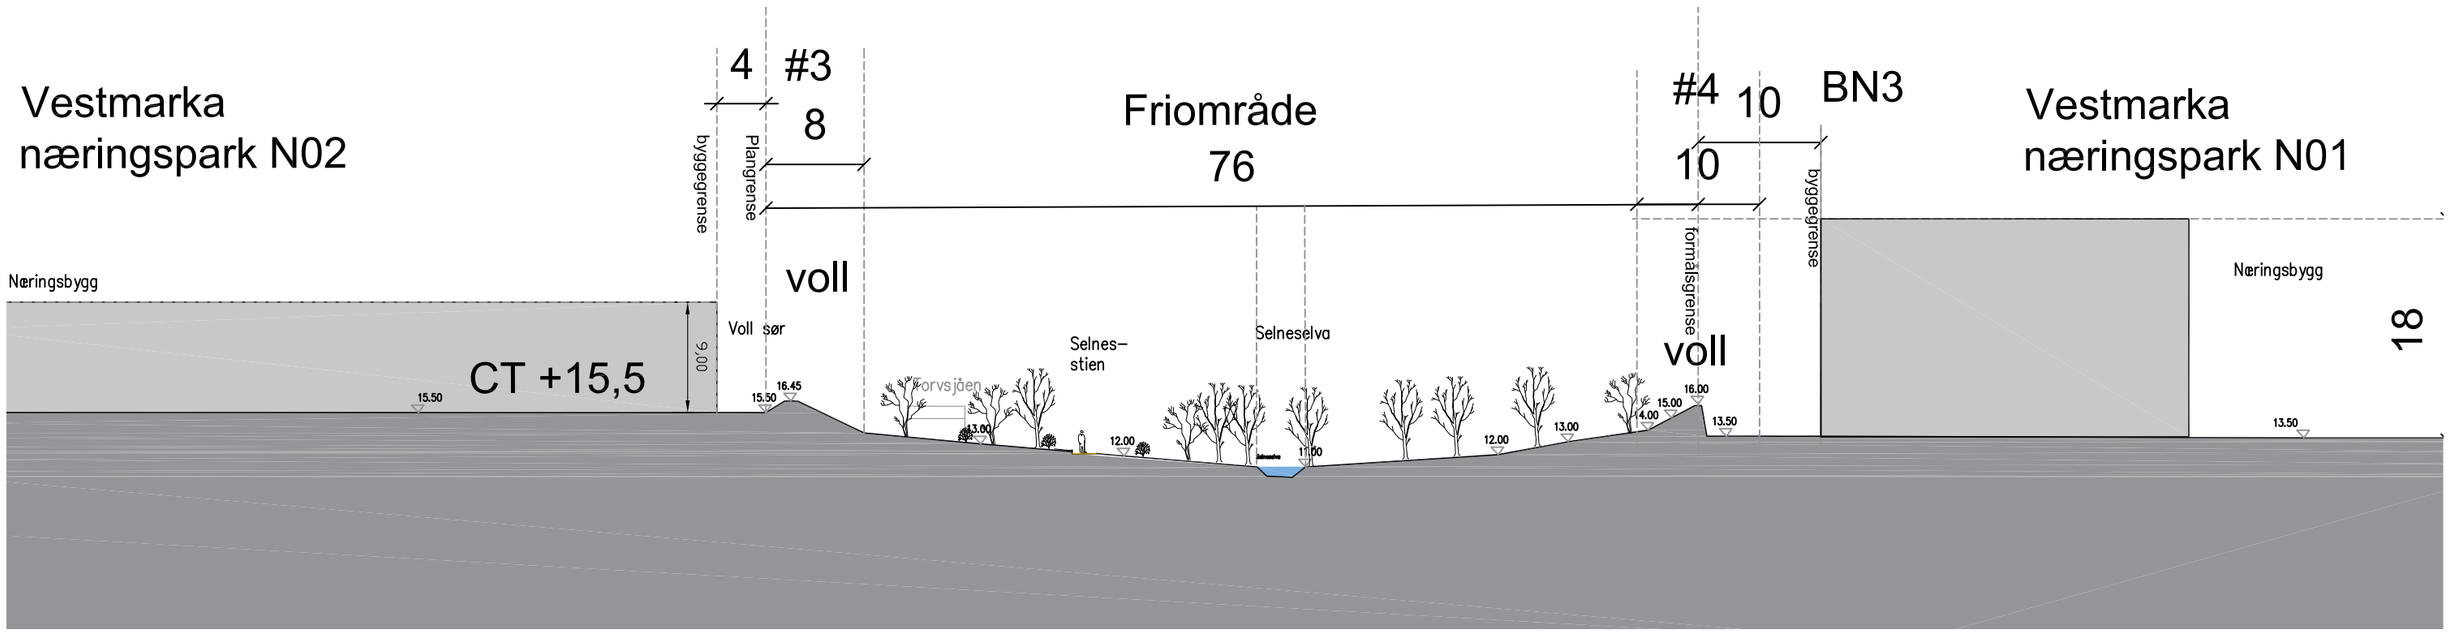


RAMBØLL

02.03.2022

Snitt C-C' - smaleste bufffer mot N01

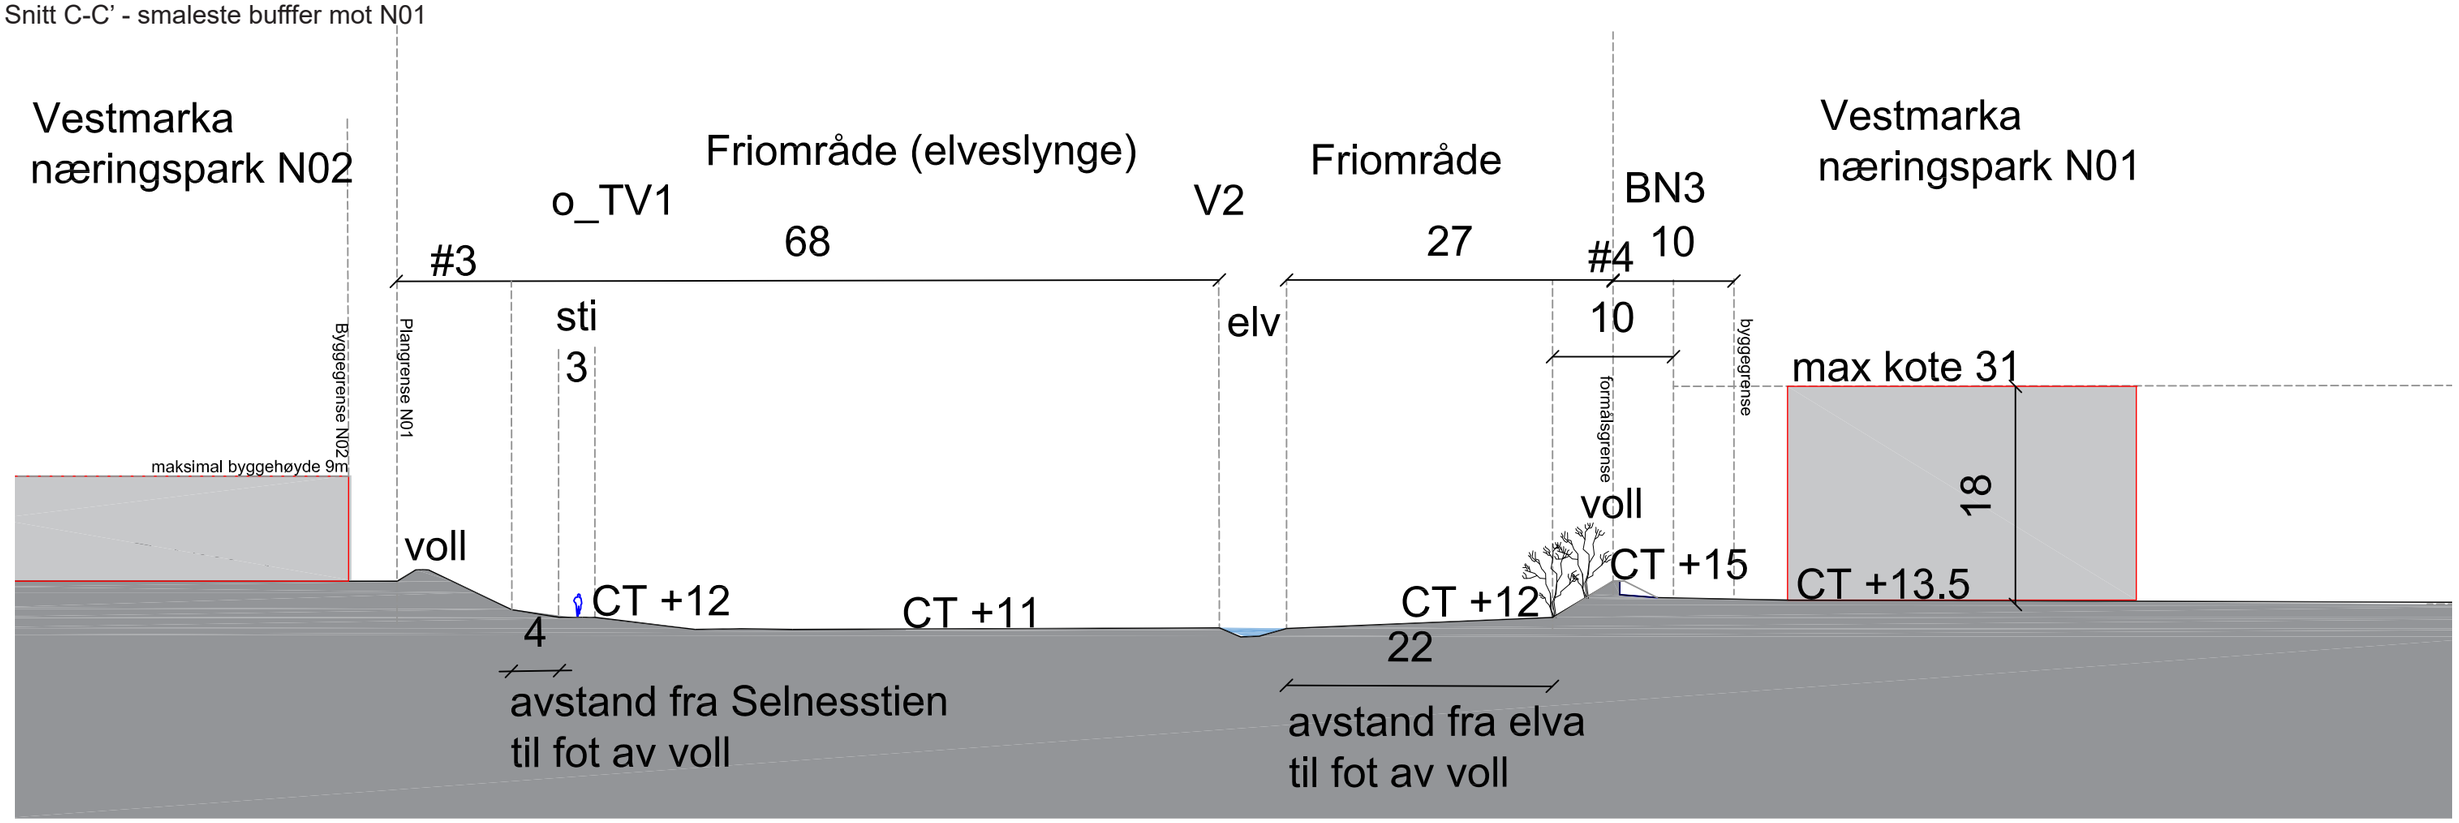

Snitt D-D' - BN3 - Internvei - BN2 -Blåheiveien

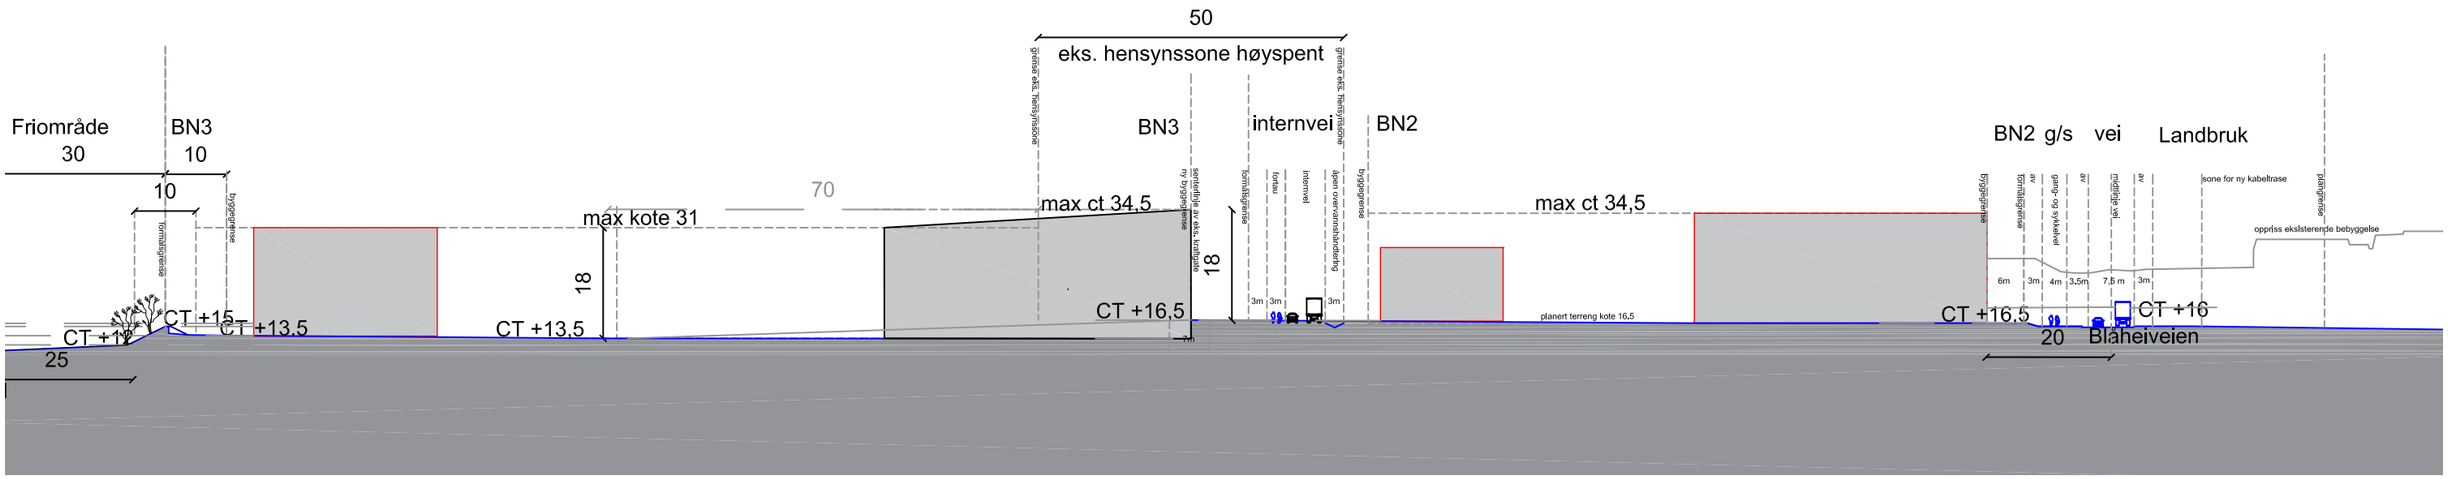

RAMBØLL

02.03.2022