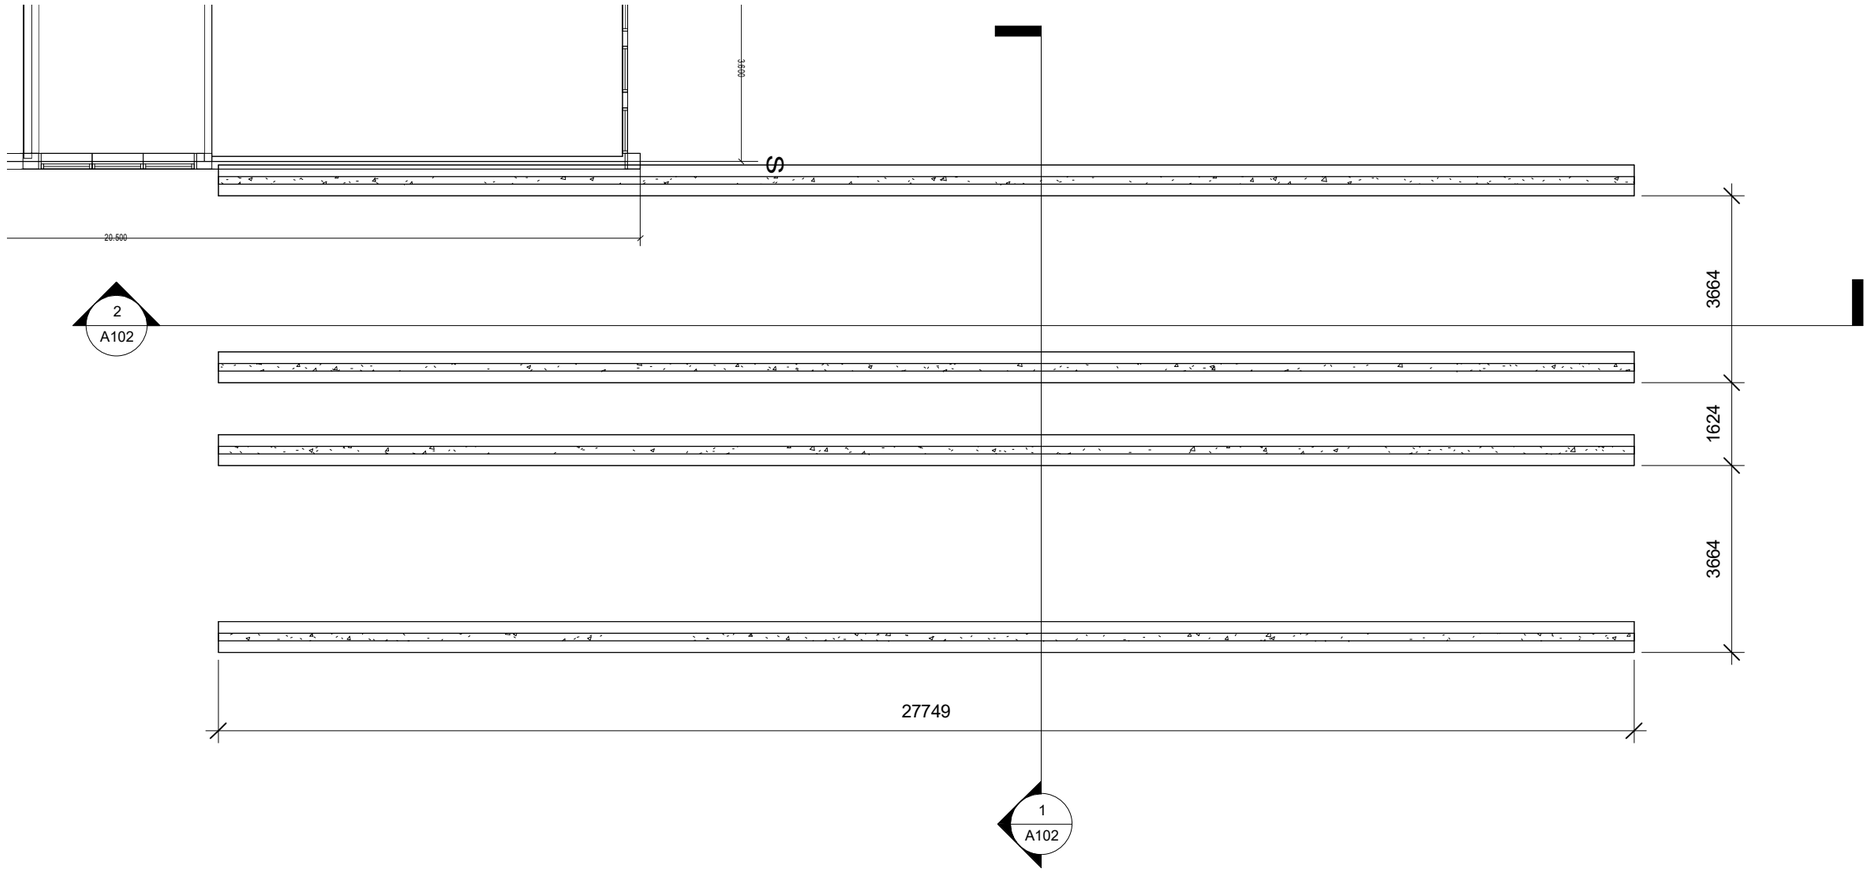


1 Fundament

1 : 100

Øksnes Entreprenør

www.oeeas.no

Nr.	Beskrivelse	Dato

Sortland barneskole

Modulbasert ansattefasiliteter SBS


Plan Fundament

Prosjektnummer	07-38
Dato	23.10.2023
Tegnet av	Kurt Ole Jørgensen
Kontrollert av	KO

A001

Målestokk 1 : 100

20.10.2023 16:57:09

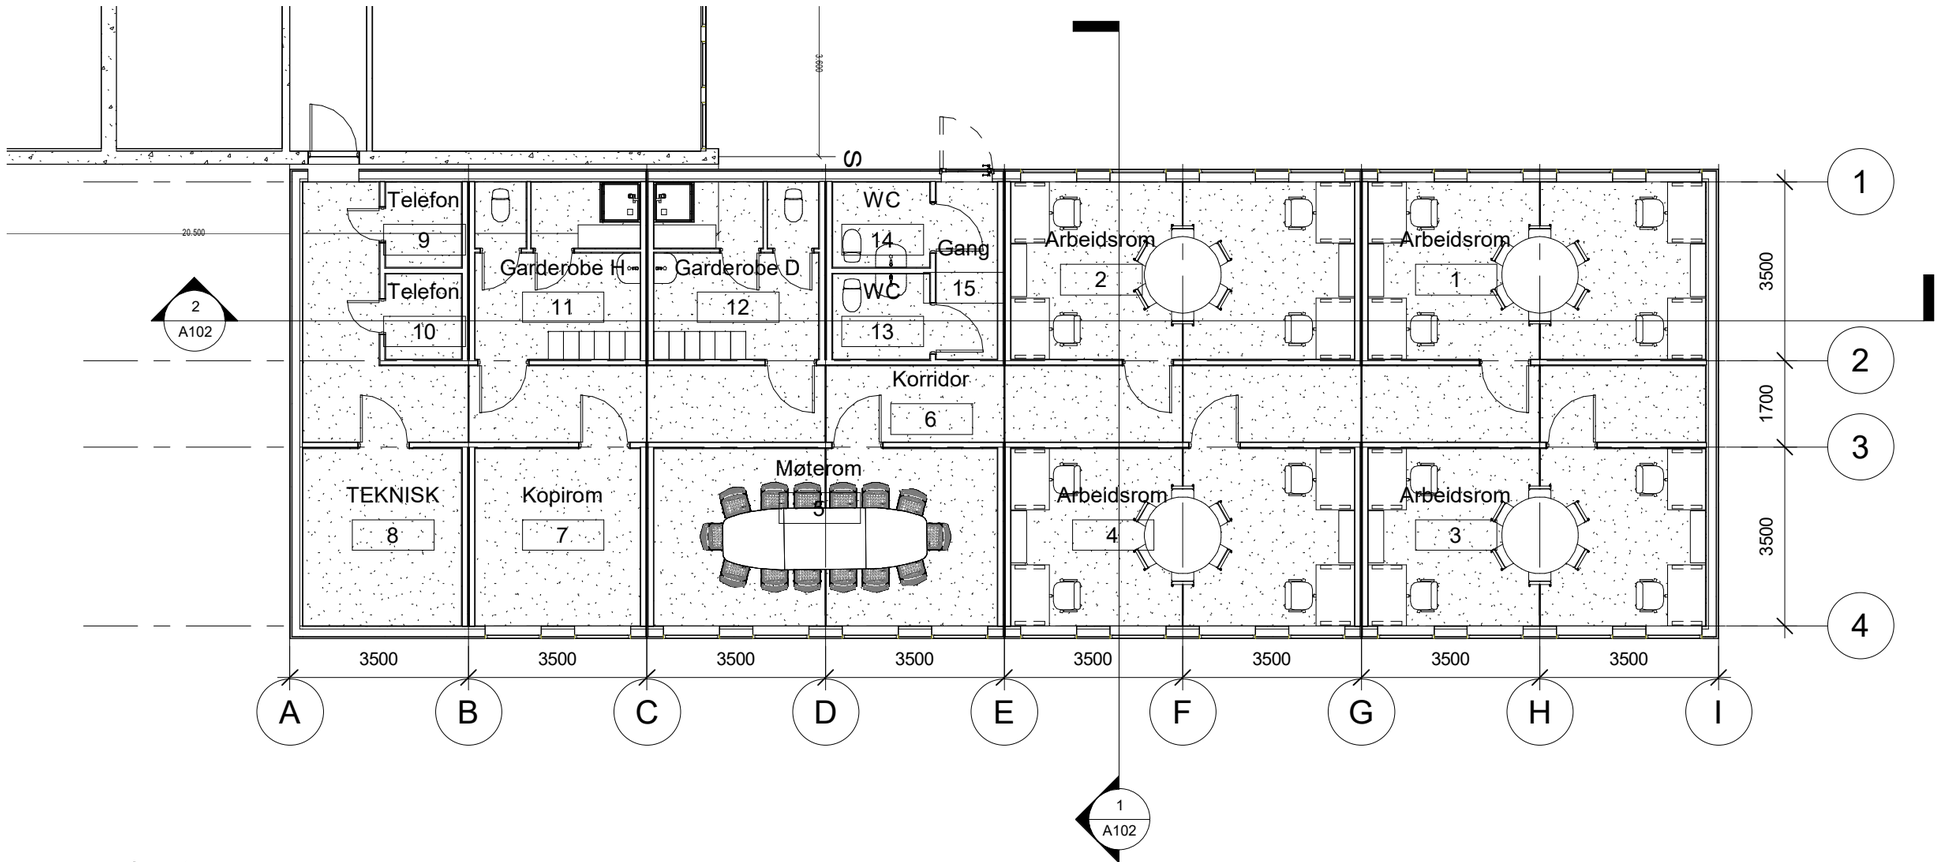

1 1.etg.

1 : 100

Øksnes Entreprenør

www.oeeas.no

Nr.	Beskrivelse	Dato

Sortland barneskole

Modulbasert ansattefasiliteter SBS


Plan 1.etg

Prosjektnummer	07-38
Dato	23.10.2023
Tegnet av	Kurt Ole Jørgensen
Kontrollert av	KO

A101


Målestokk 1 : 100

20.10.2023 16:57:11

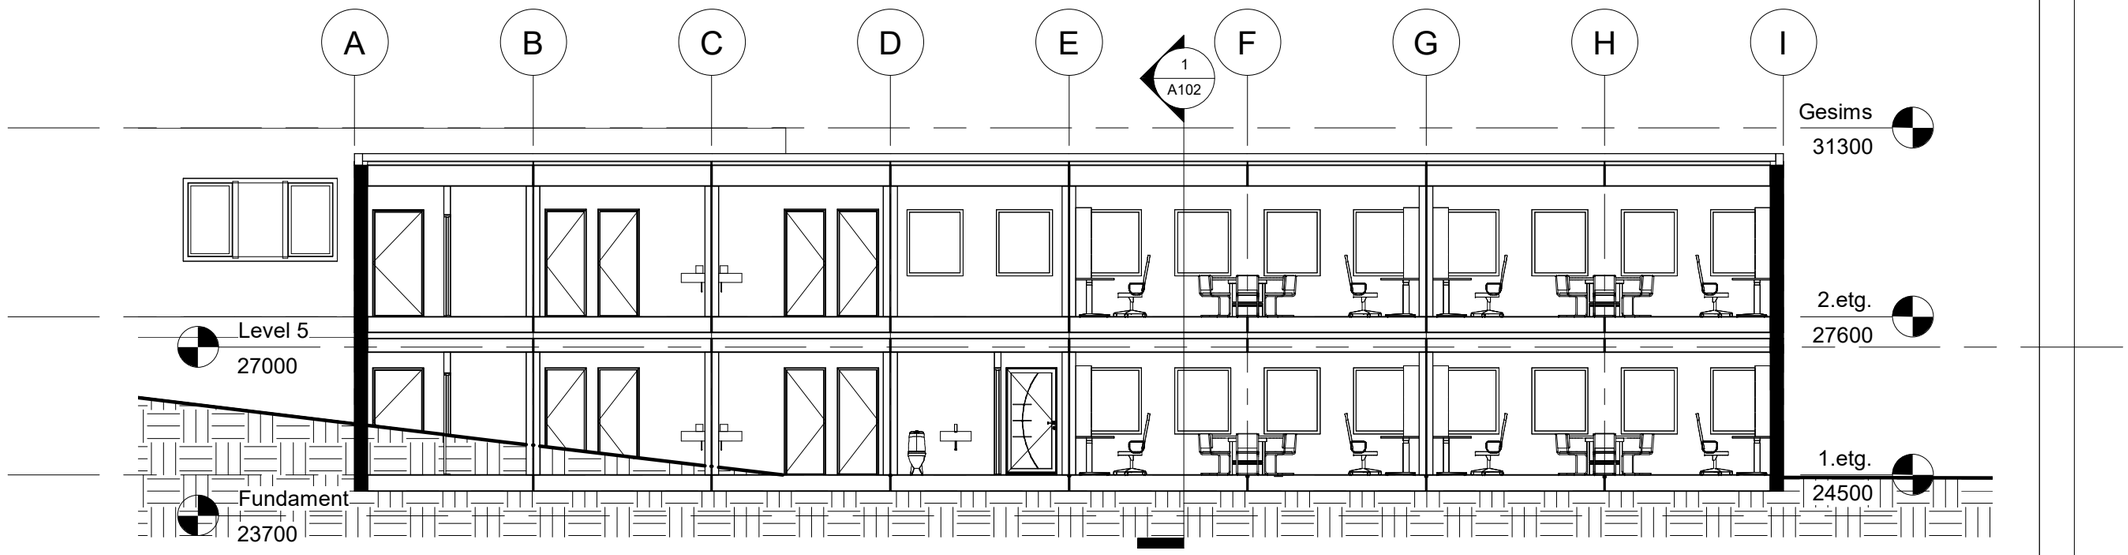

2 Snitt 2

1 : 100

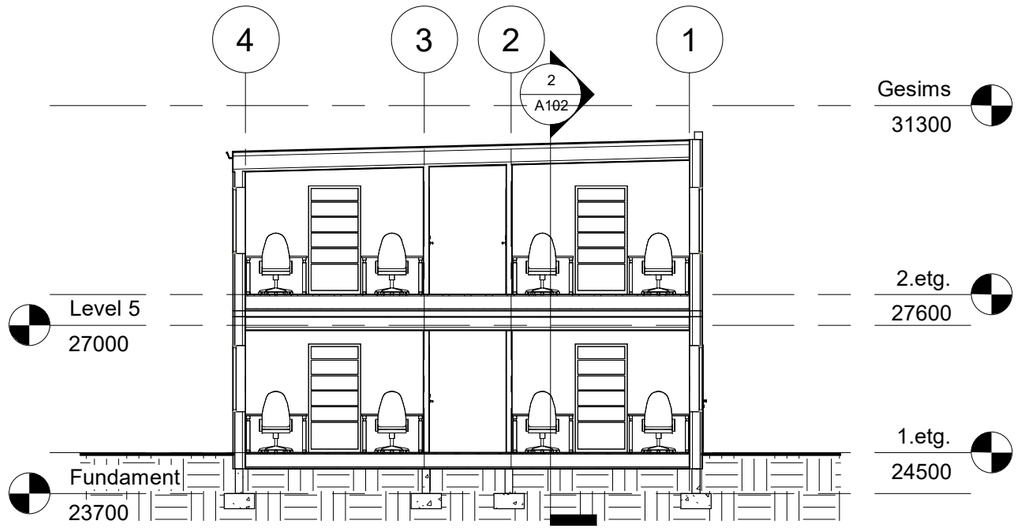

1 Snitt 1

1 : 100

Øksnes Entreprenør

www.oeeas.no

Nr.	Beskrivelse	Dato

Sortland barneskole

Modulbasert ansattefasiliteter SBS


Snitt

Prosjektnummer	07-38
Dato	23.10.2023
Tegnet av	Kurt Ole Jørgensen
Kontrollert av	KO

A102


Målestokk 1 : 100

20.10.2023 16:57:12

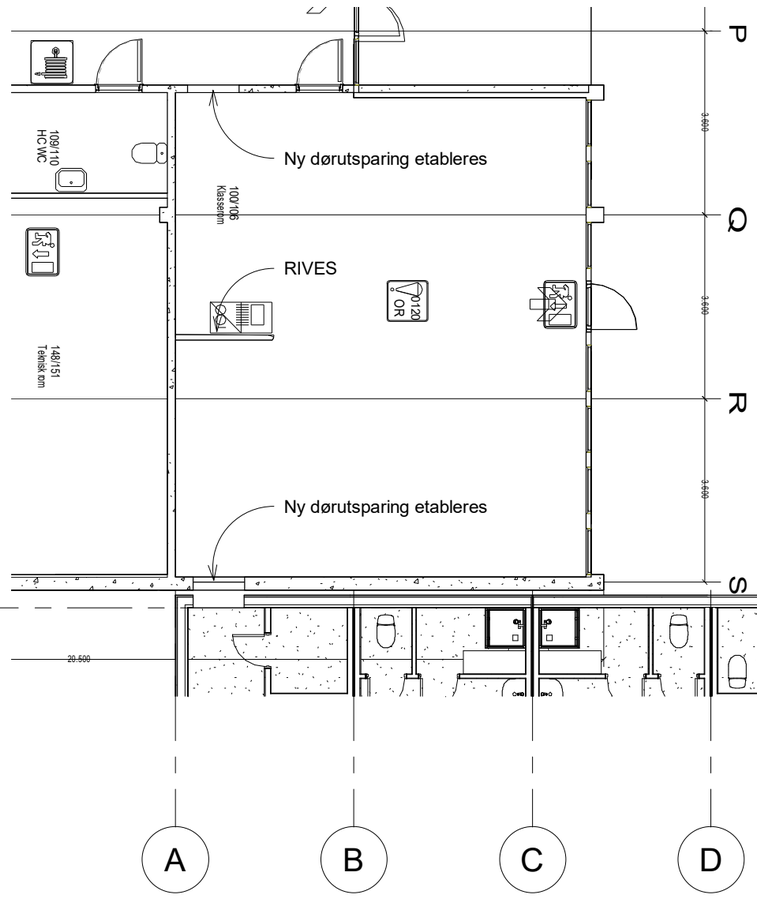

1 1.etg. Nåværende

1 : 100

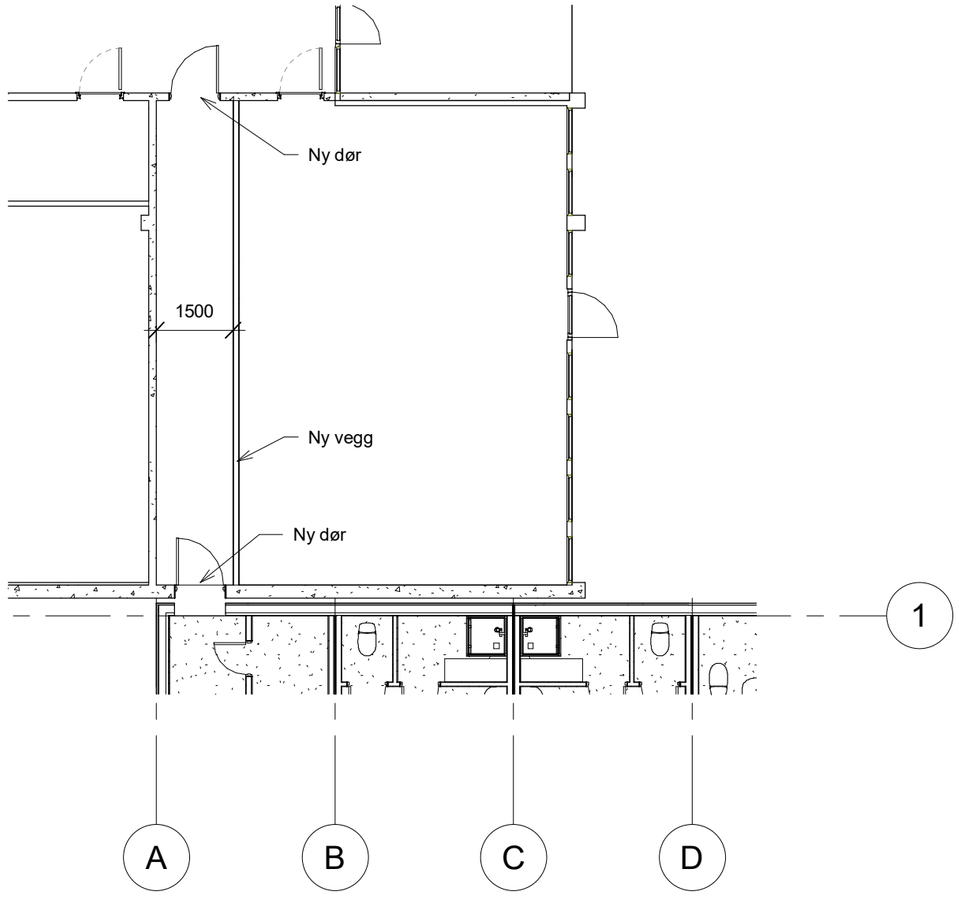

2 1.etg. Ombygging eksisterende

1 : 100

Nr.	Beskrivelse	Dato

Øksnes Entreprenør

www.oeeas.no

Sortland barneskole

Modulbasert ansattefasiliteter SBS


Plan 1.etg eksisterende bygg

Prosjektnummer	07-38
Dato	23.10.2023
Tegnet av	Kurt Ole Jørgensen
Kontrollert av	KO

A103

Målestokk 1 : 100

20.10.2023 16:57:12

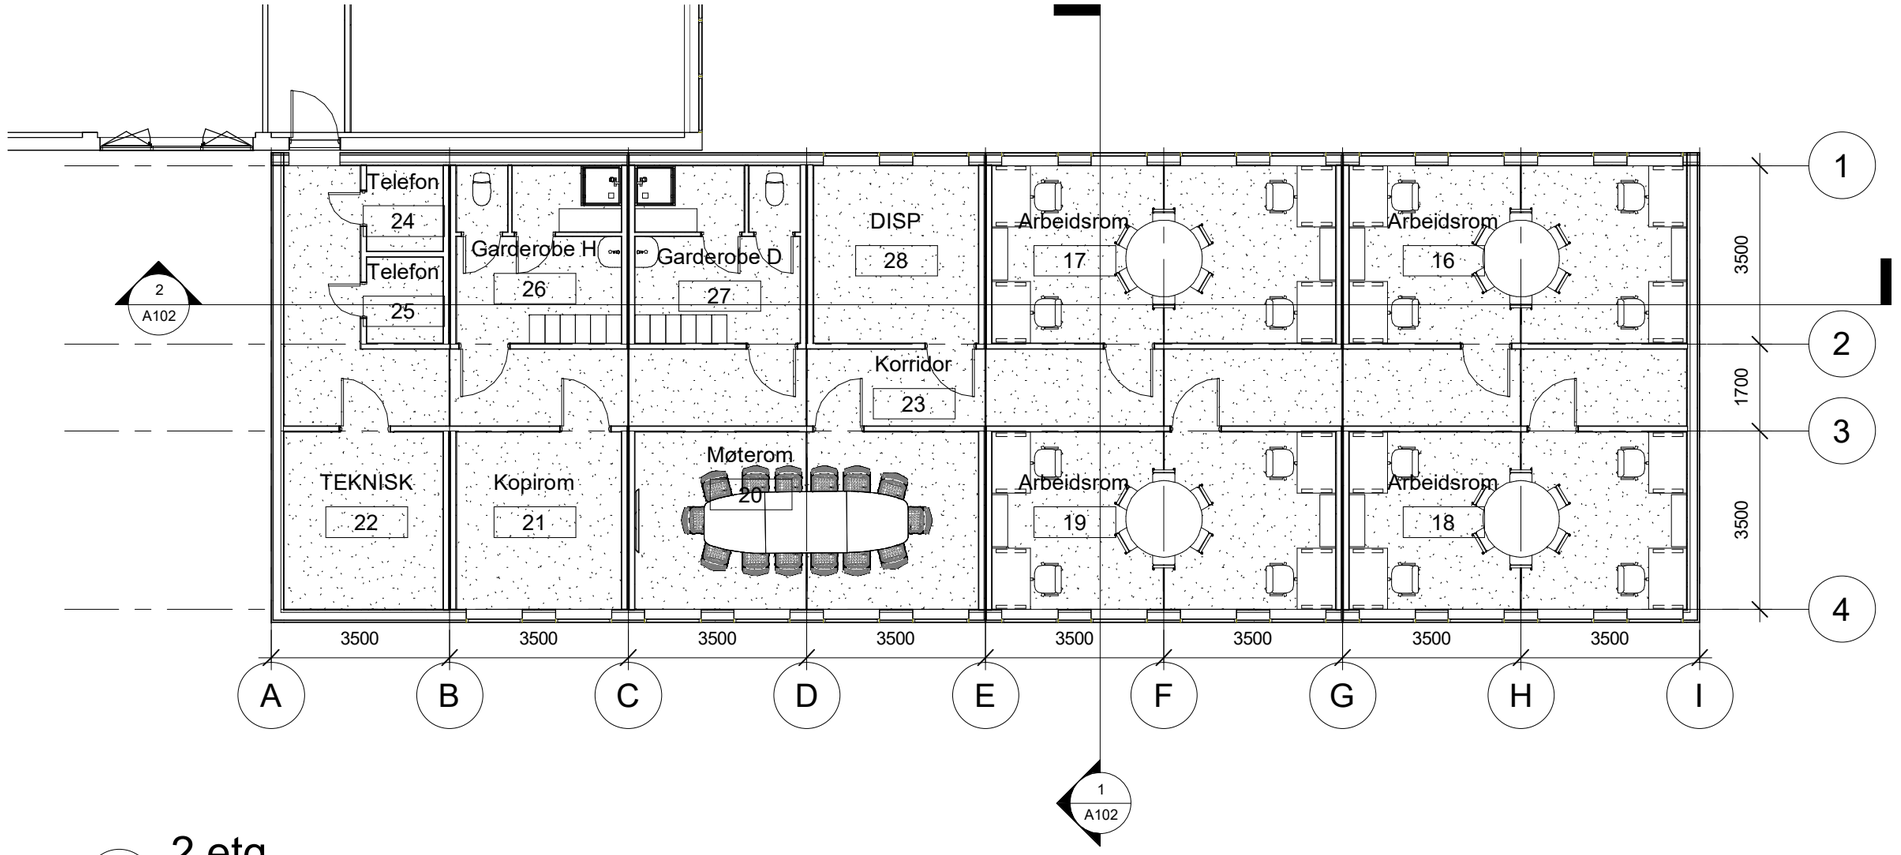

1 2.etg.

1 : 100

Øksnes Entreprenør

www.oeeas.no

Nr.	Beskrivelse	Dato

Sortland barneskole

Modulbasert ansattefasiliteter SBS


Plan 2.etg

Prosjektnummer	07-38
Dato	23.10.2023
Tegnet av	Kurt Ole Jørgensen
Kontrollert av	KO

A201


Målestokk 1 : 100

20.10.2023 16:57:14

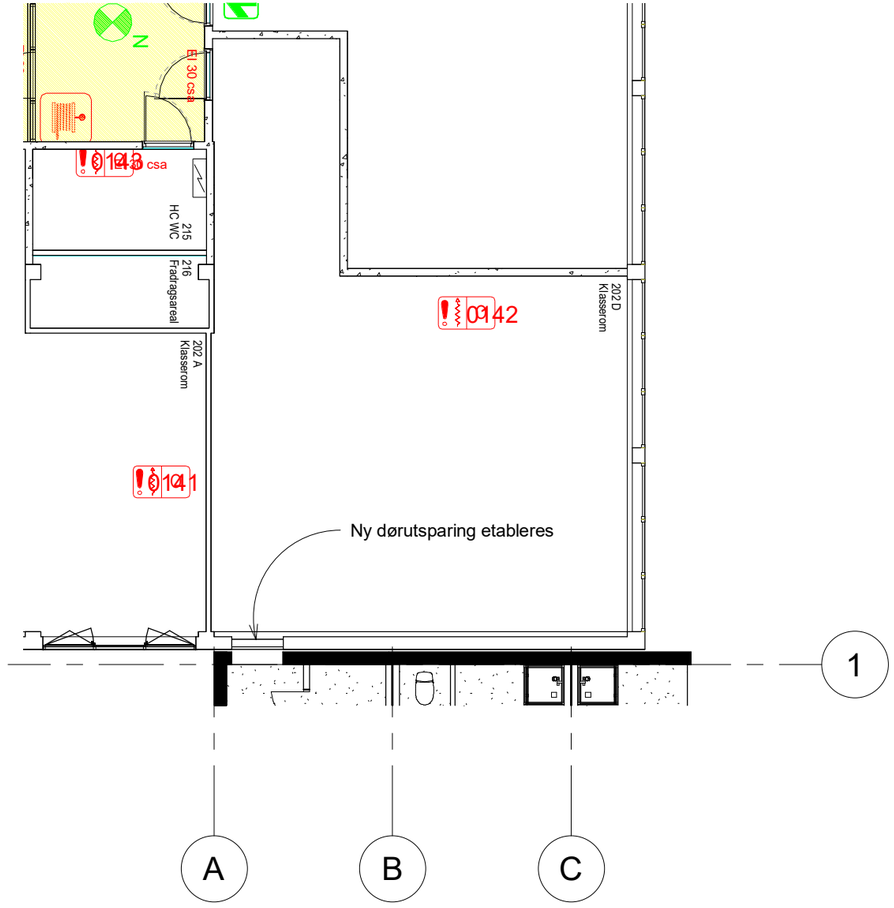

1 2.etg. Nåværende

1 : 100

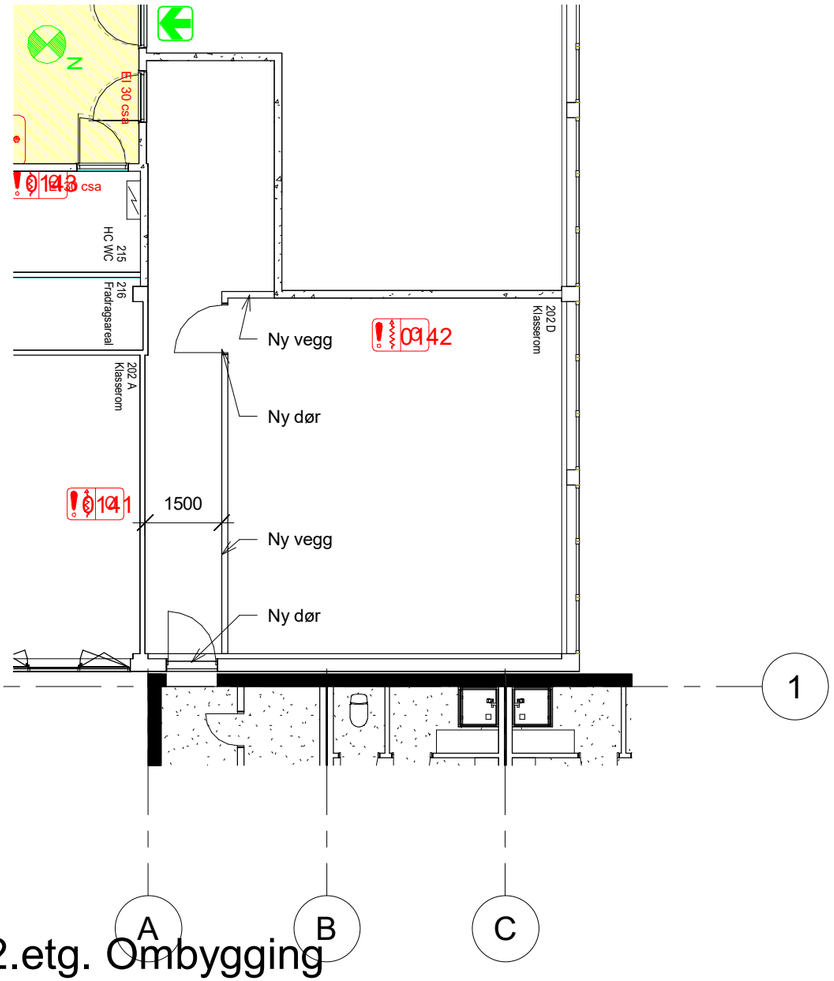

2 2.etg. Ombygging eksisterende

1 : 100

Øksnes Entreprenør

www.oeeas.no

Nr.	Beskrivelse	Dato

Sortland barneskole

Modulbasert ansattefasiliteter SBS


Plan 2.etg eksisterende bygg

Prosjektnummer	07-38
Dato	23.10.2023
Tegnet av	Kurt Ole Jørgensen
Kontrollert av	KO


A202

Målestokk 1 : 100


20.10.2023 16:57:14

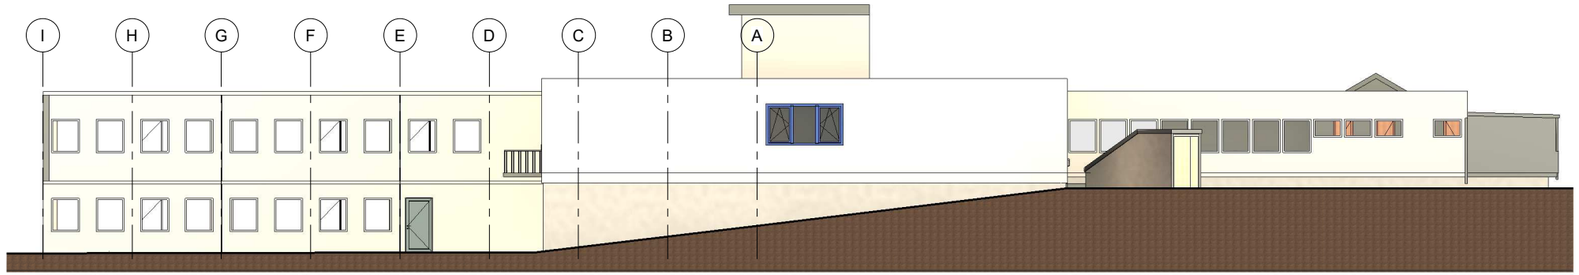


2 Nord
1 : 100

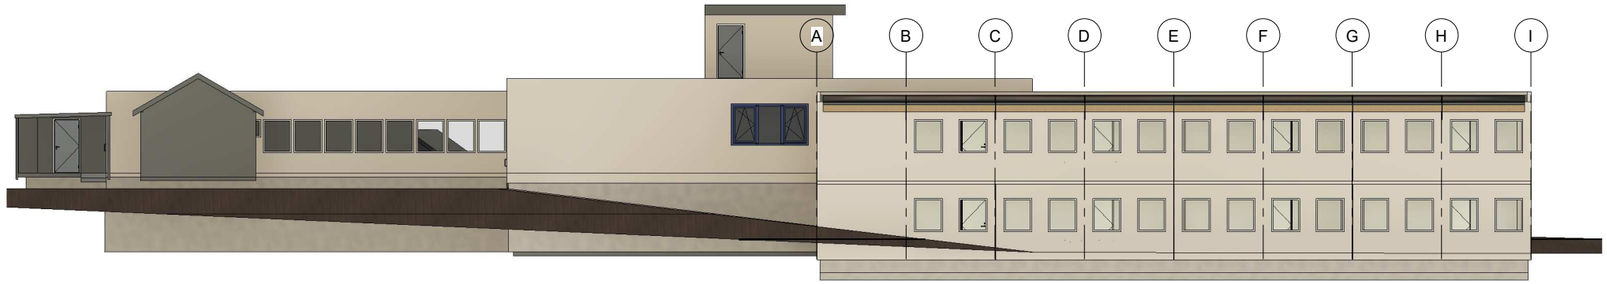

3 Sør
1 : 100

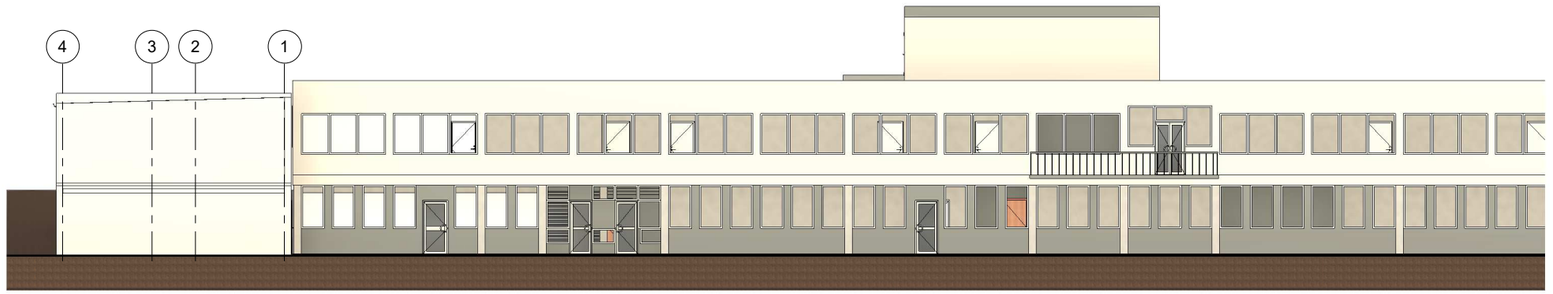

1 Øst
1 : 100

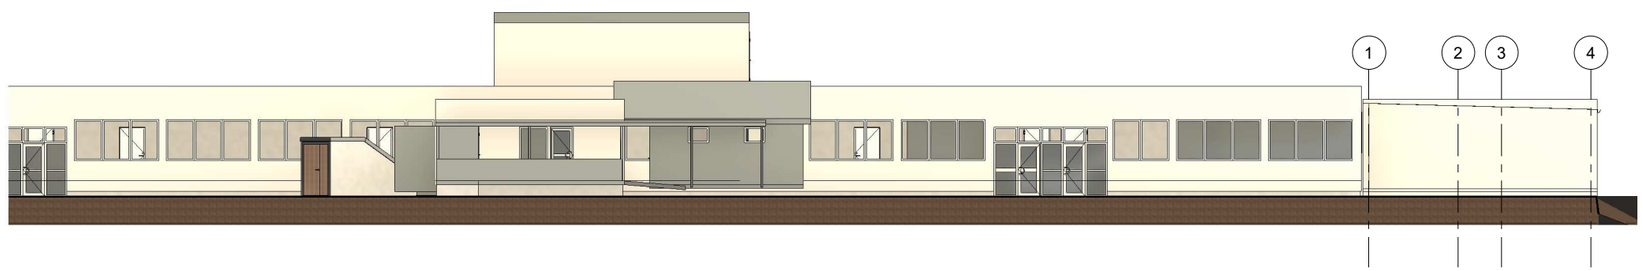

4 Vest
1 : 100

Øksnes Entreprenør

www.oeeas.no

No.	Description	Date

Sortland barneskole
Modulbasert
ansattefasiliteter
SBS


FASADER

Project number	07-38
Date	23.10.2023
Drawn by	Kurt Ole Jørgensen
Checked by	KO

A301

Scale 1 : 100

20.10.2023 16:57:18

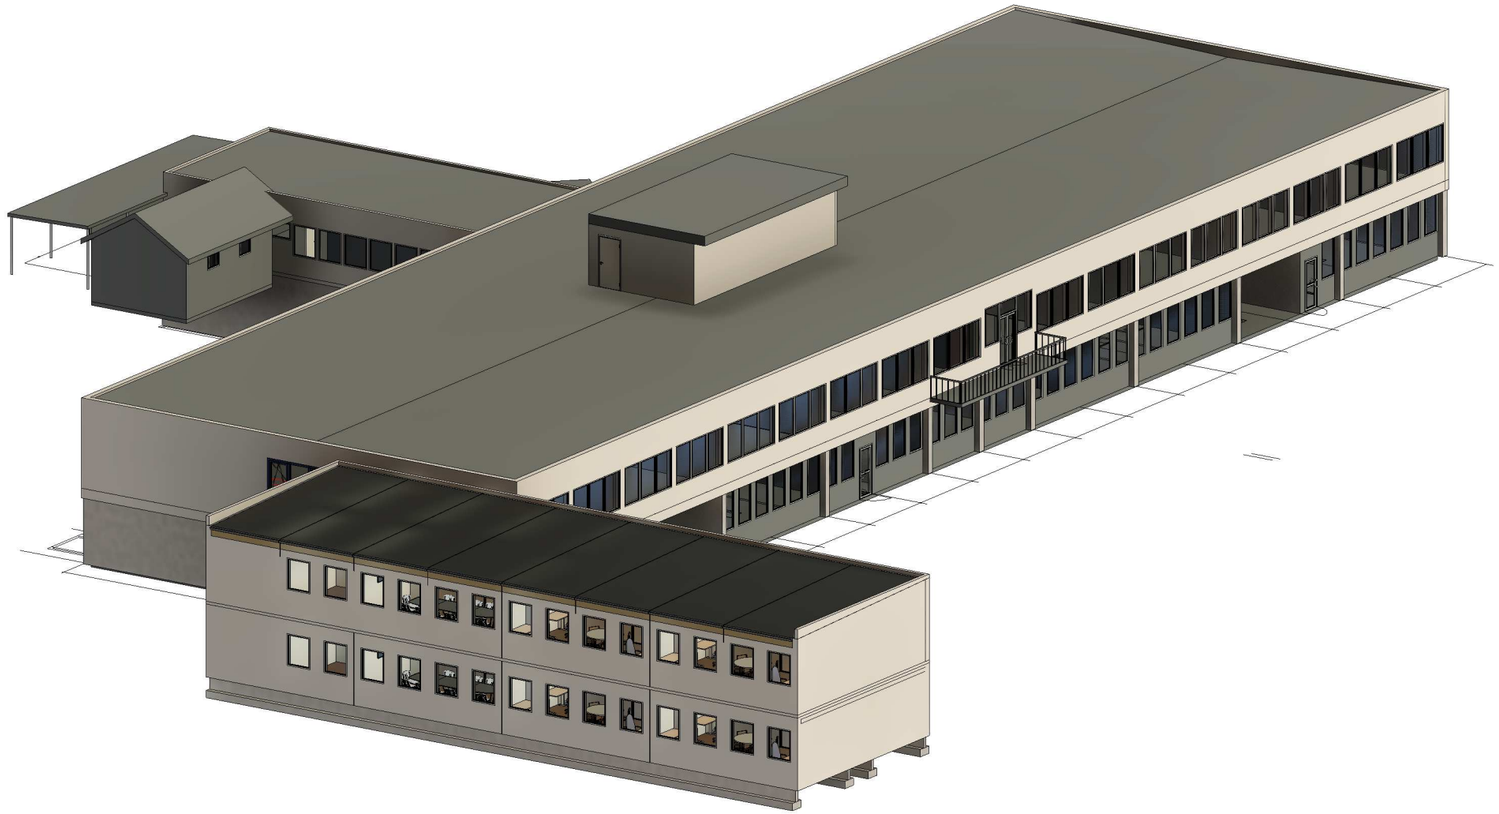

1 3D Perspektiv

Øksnes Entreprenør

www.oeeas.no

No.	Description	Date

Sortland barneskole
Modulbasert ansattefasiliteter SBS


PERSPEKTIV

Project number	07-38
Date	23.10.2023
Drawn by	Kurt Ole Jørgensen
Checked by	KO


A401

Scale

20.10.2023 16:57:19

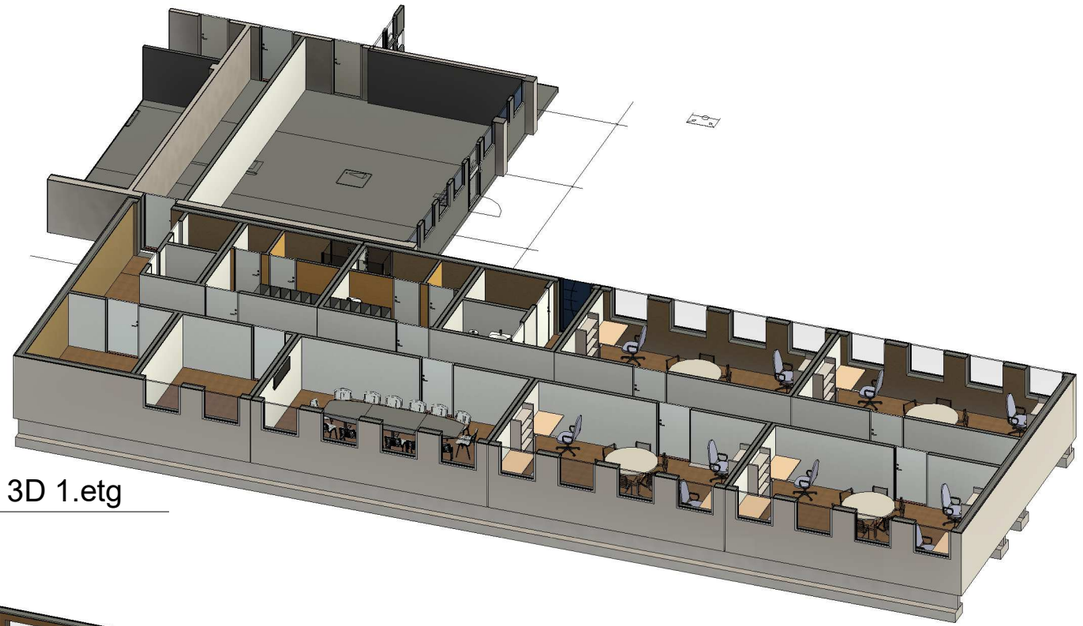

1 3D 1.etg

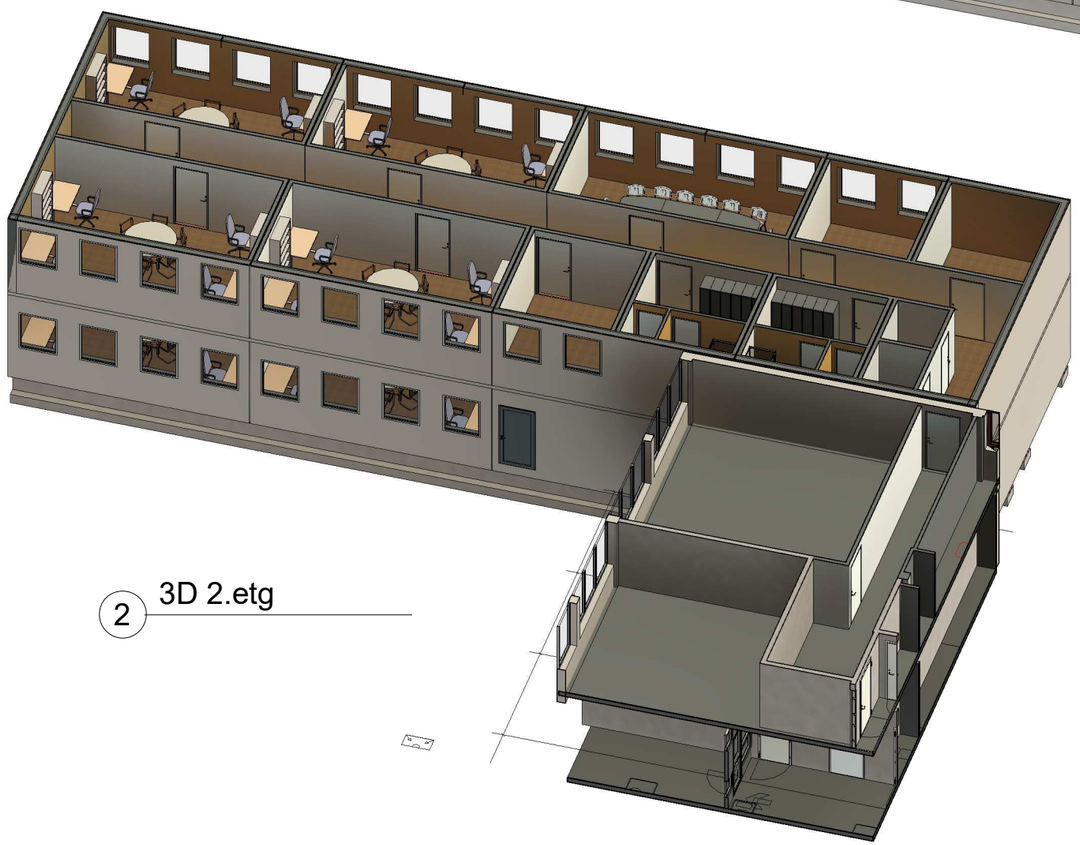

2 3D 2.etg

Øksnes Entreprenør

www.oeeas.no

No.	Description	Date

Sortland barneskole
Modulbasert ansattefasiliteter SBS

3D etasjer

Project number	07-38
Date	23.10.2023
Drawn by	Kurt Ole Jørgensen
Checked by	KO

A501

Scale

20.10.2023 16:57:22