


Section 1

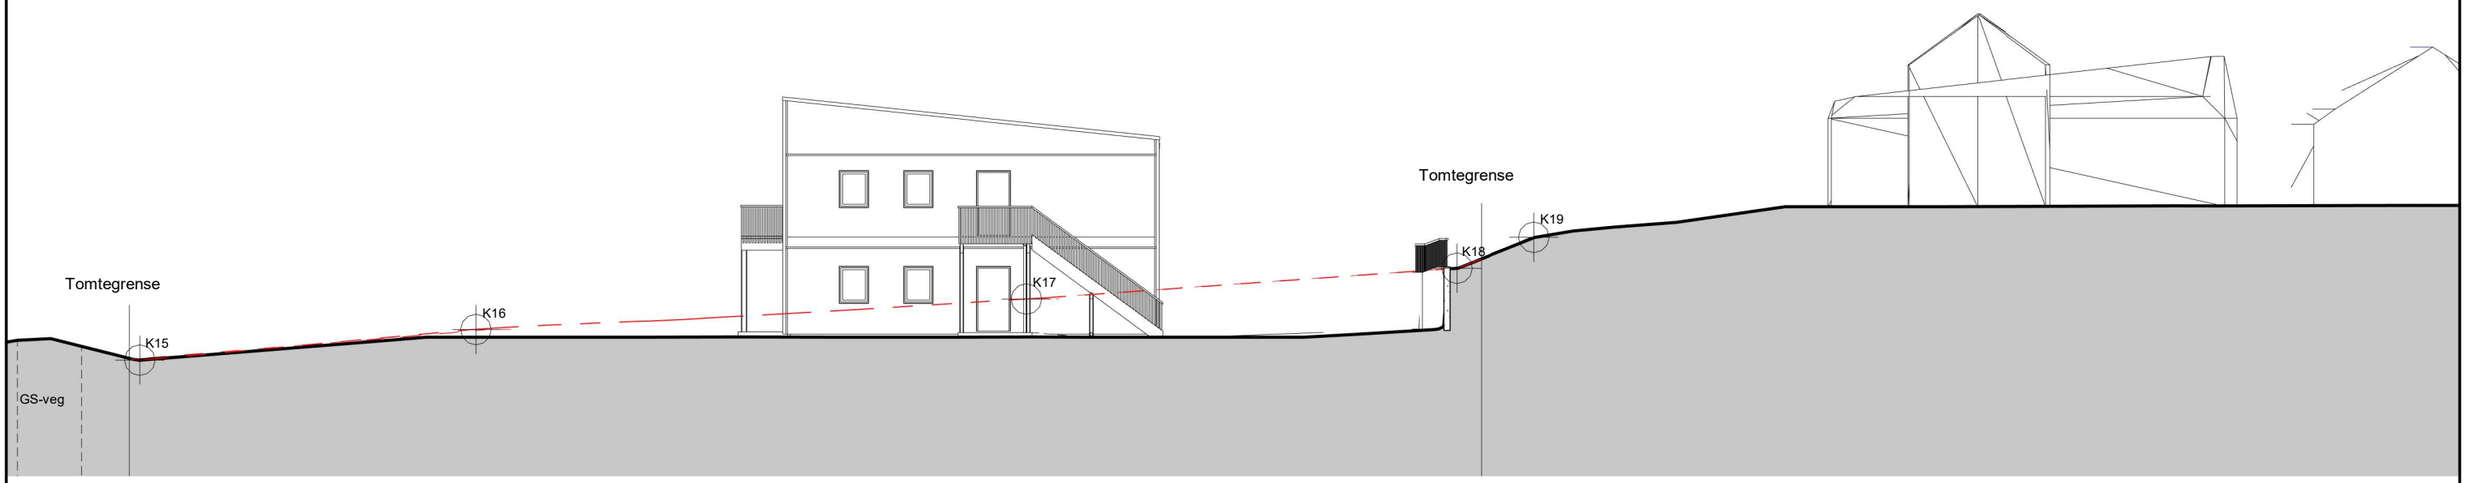

Section 2


MESTERGRUPPEN ARKITEKTER

MEDLEM:	Mesterhus
TILTAKSHAVER:	TRE-BO AS
G.nr/B.nr:	1/386
BYGGEPLASS:	
KOMMUNE:	Sortland

REV.	DATO	REVISJON	SIGN.

TEGN. INNHOLD: Terrengsnitt 1-2			FORMAT: A3	MÅLESTOKK: 1 : 200
PROSJEKT: **Tomt 1/386, 4-mannsboliger**				PROSJEKT NR: **20220662**
ARKITEKT: MG Arkitekter	DATO: 15.12.23	TEGN: DB	REV:	TEGN.NR: **T44.01**

© Denne tegning må ikke kopieres eller benyttes ved foretagender som rettighetshaver ikke medvirker i.

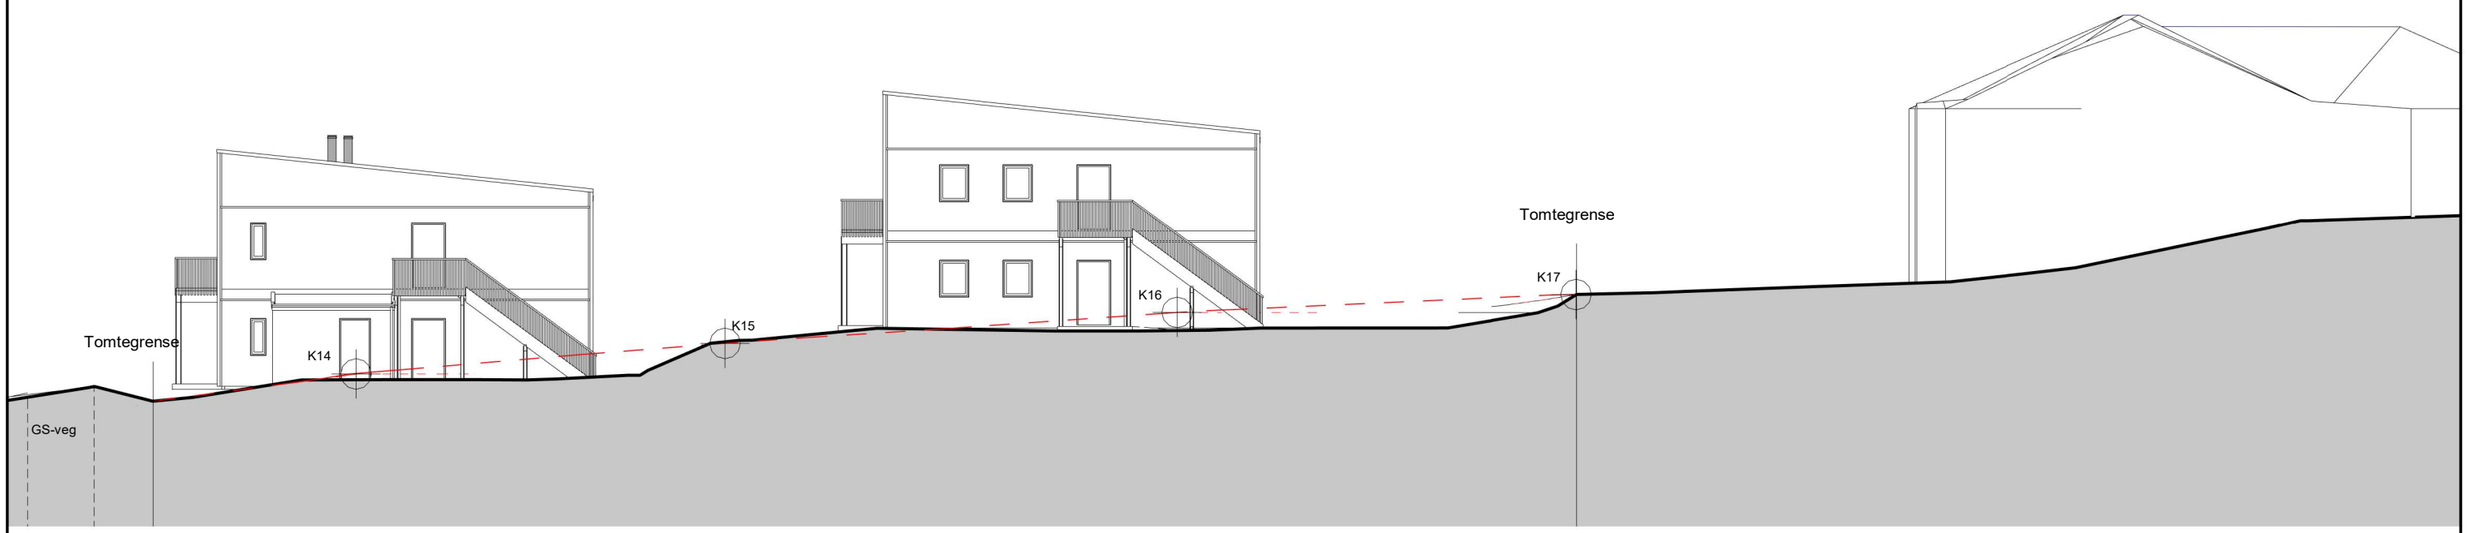

Section 3


MESTERGRUPPEN ARKITEKTER

MEDLEM:	Mesterhus
TILTAKSHAVER:	TRE-BO AS
G.nr/B.nr:	1/386
BYGGEPLASS:	
KOMMUNE:	Sortland

REV.	DATO	REVISJON	SIGN.

TEGN, INNHOLD: Terrengsnitt 3				FORMAT: A3	MÅLESTOKK: 1 : 200
PROSJEKT: **Tomt 1/386, 4-mannsboliger**					PROSJEKT NR: **20220662**
ARKITEKT: MG Arkitekter	DATO: 15.12.23	TEGN: DB	REV:		TEGN.NR: **T44.02**


© Denne tegning må ikke kopieres eller benyttes ved foretagender som rettighetshaver ikke medvirker i.

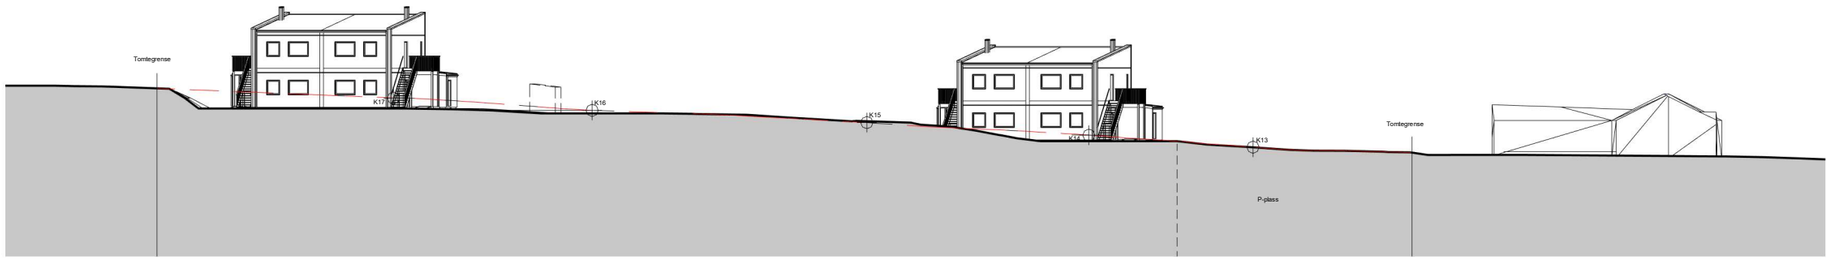

Section 4



Section 5

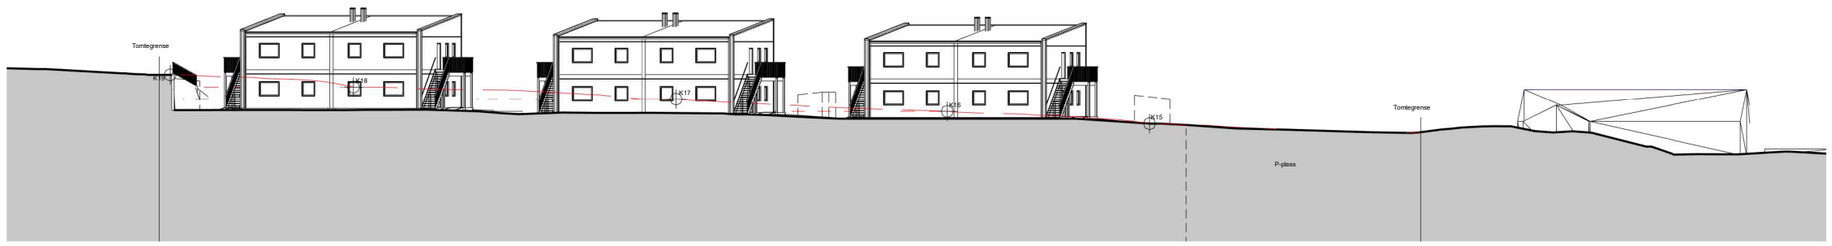

Section 6

MESTERGRUPPEN ARKITEKTER

MEDLEM: Mesterhus	
TILTAKSHAVER: TRE-BO AS	G.nr/B.nr: 1/386
BYGGEPLASS:	KOMMUNE: Sortland

REV.	DATO	REVISJON	SIGN.

TEGN, INNHOLD: Terrengsnitt 4-5				FORMAT: A3	MÅLESTOKK: 1 : 500
PROSJEKT: **Tomt 1/386, 4-mannsboliger**					PROSJEKT NR: **20220662**
ARKITEKT: MG Arkitekter	DATO: 15.12.23	TEGN: DB	REV:		TEGN.NR: **T44.03**

© Denne tegning må ikke kopieres eller benyttes ved foretagender som rettighetshaver ikke medvirker i.