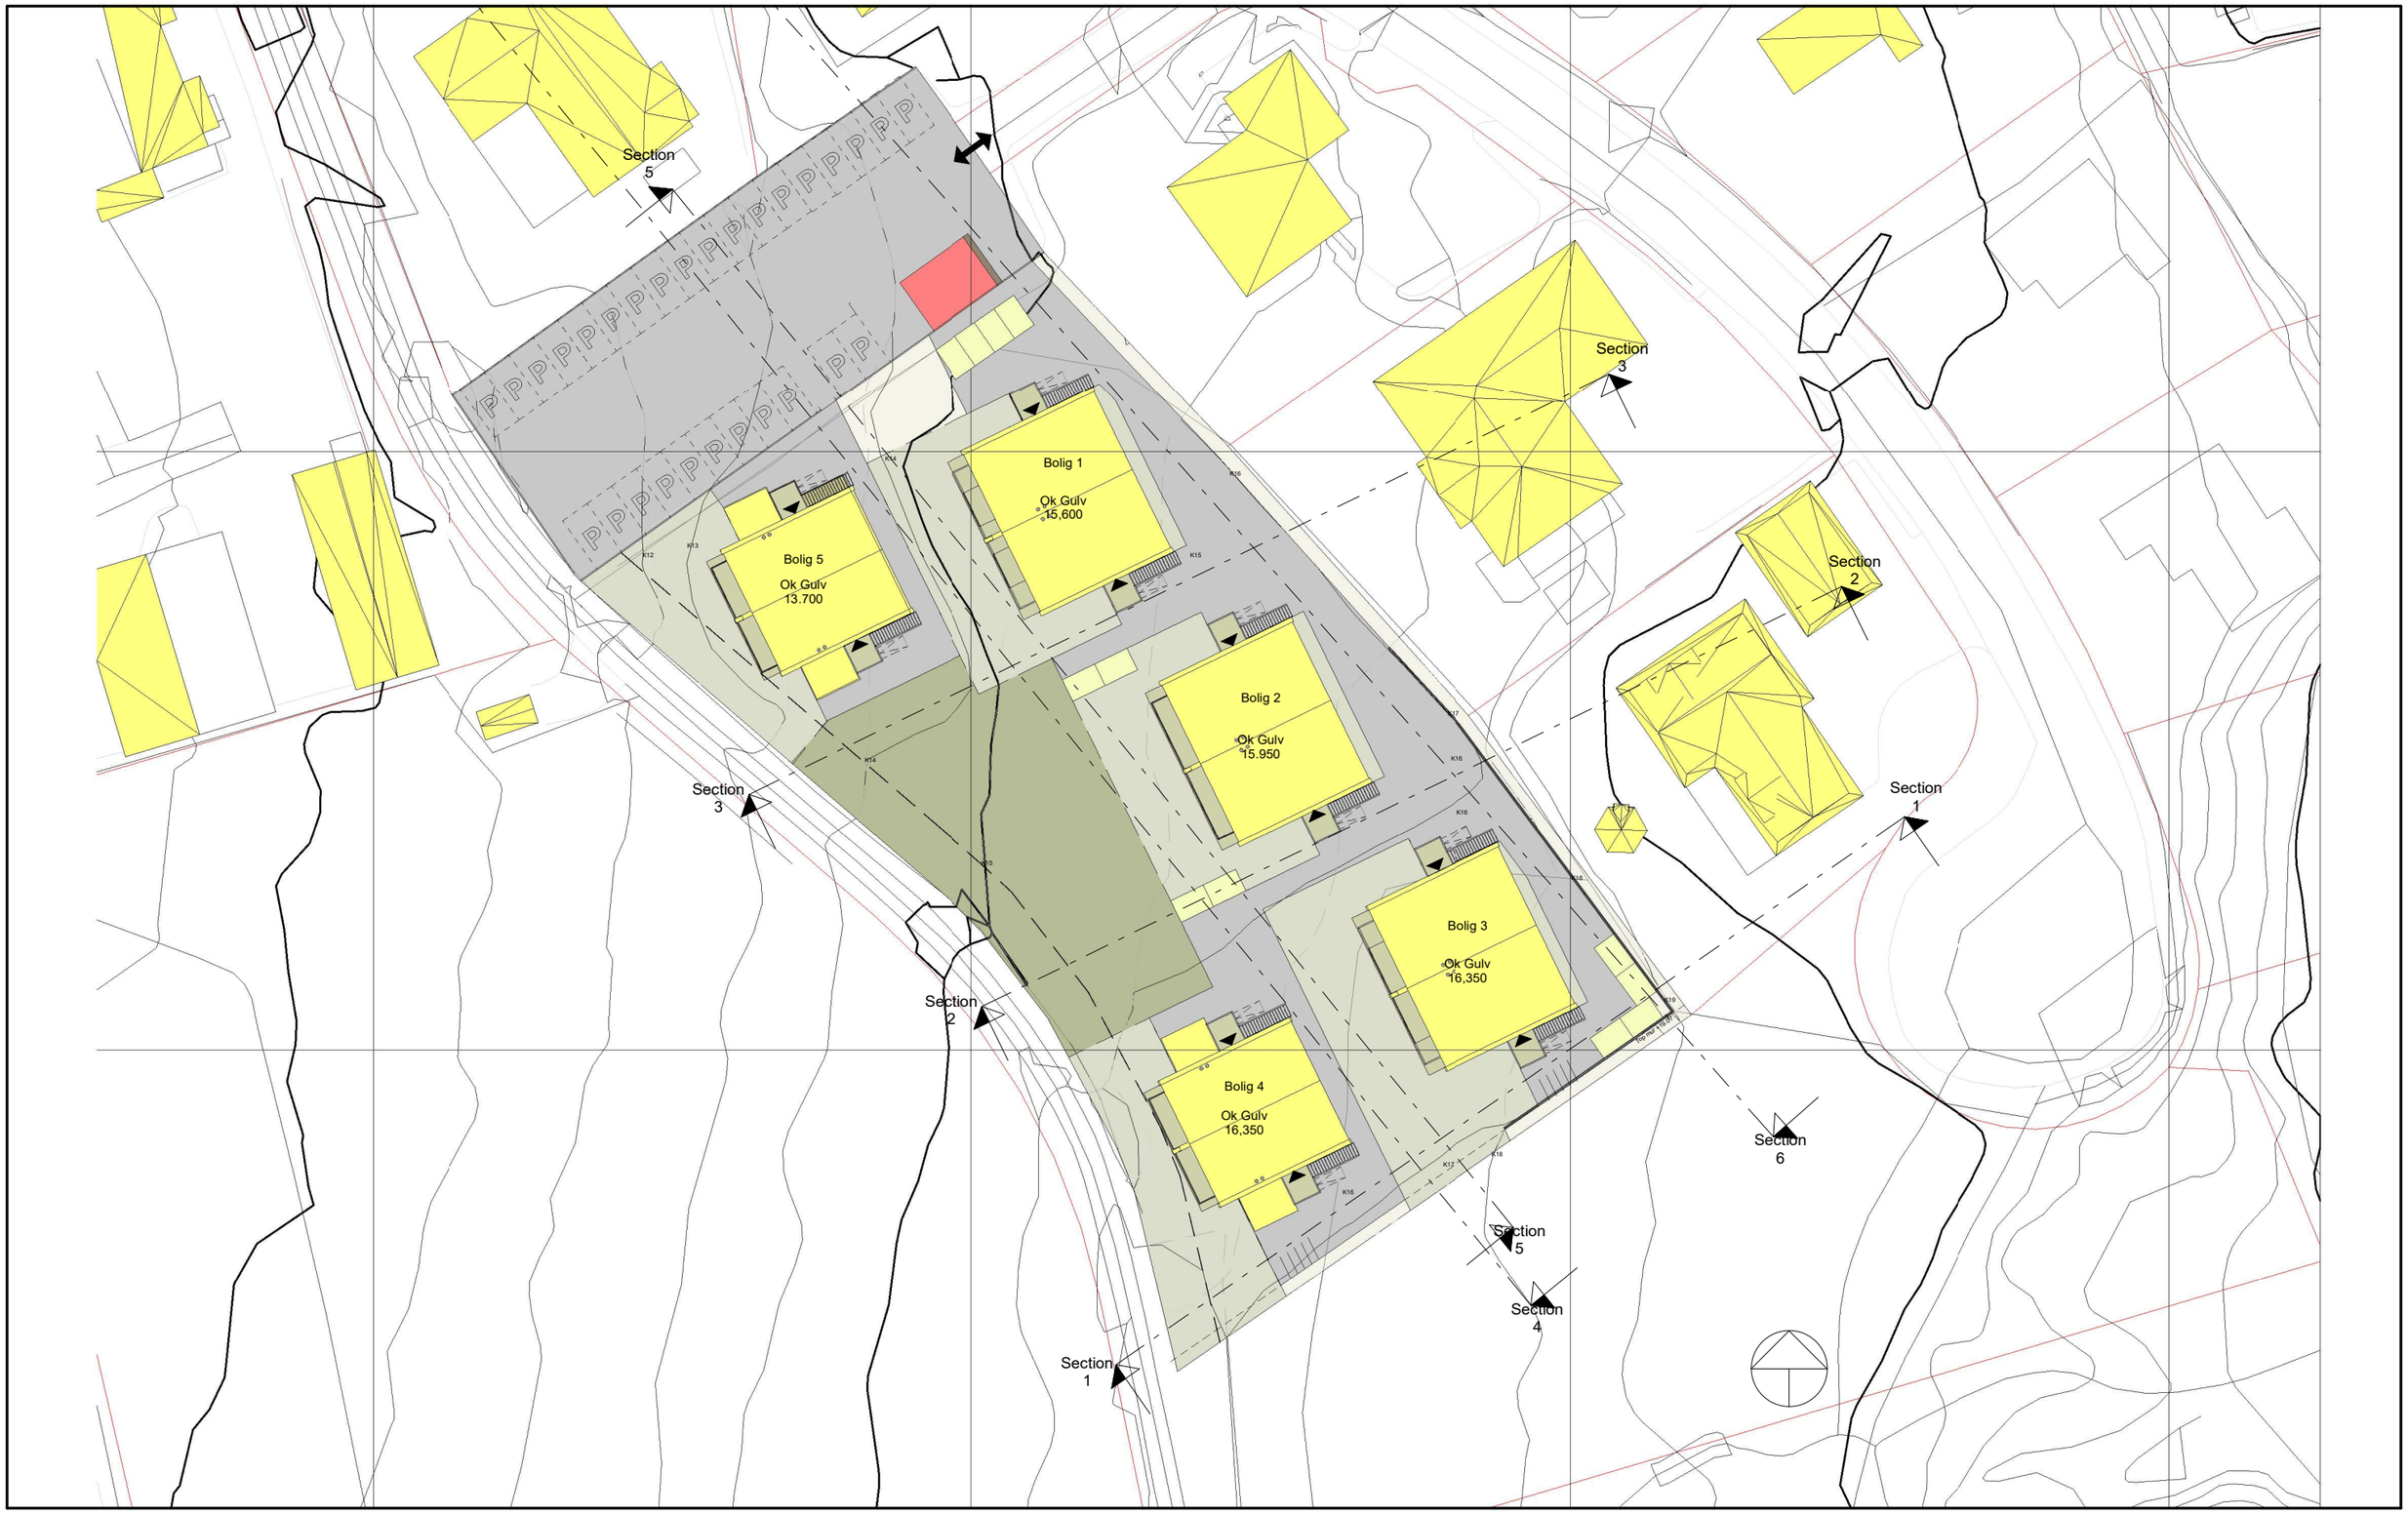


MESTERGRUPPEN ARKITEKTER

MEDLEM:	Mesterhus
TILTAKSHAVER:	TRE-BO AS
G.nr/B.nr:	1/386
BYGGEPLASS:	
KOMMUNE:	Sortland

REV.	DATO	REVISJON	SIGN.

TEGN. INNHOLD: Situasjonsplan snitt			FORMAT: A3	MÅLESTOKK: 1 : 500
PROSJEKT: **Tomt 1/386, 4-mannsboliger**				PROSJEKT NR: **20220662**
ARKITEKT: MG Arkitekter	DATO: 15.12.23	TEGN: DB	REV:	TEGN.NR: **U10.6**

© Denne tegning må ikke kopieres eller benyttes ved foretagender som rettighetshaver ikke medvirker i.