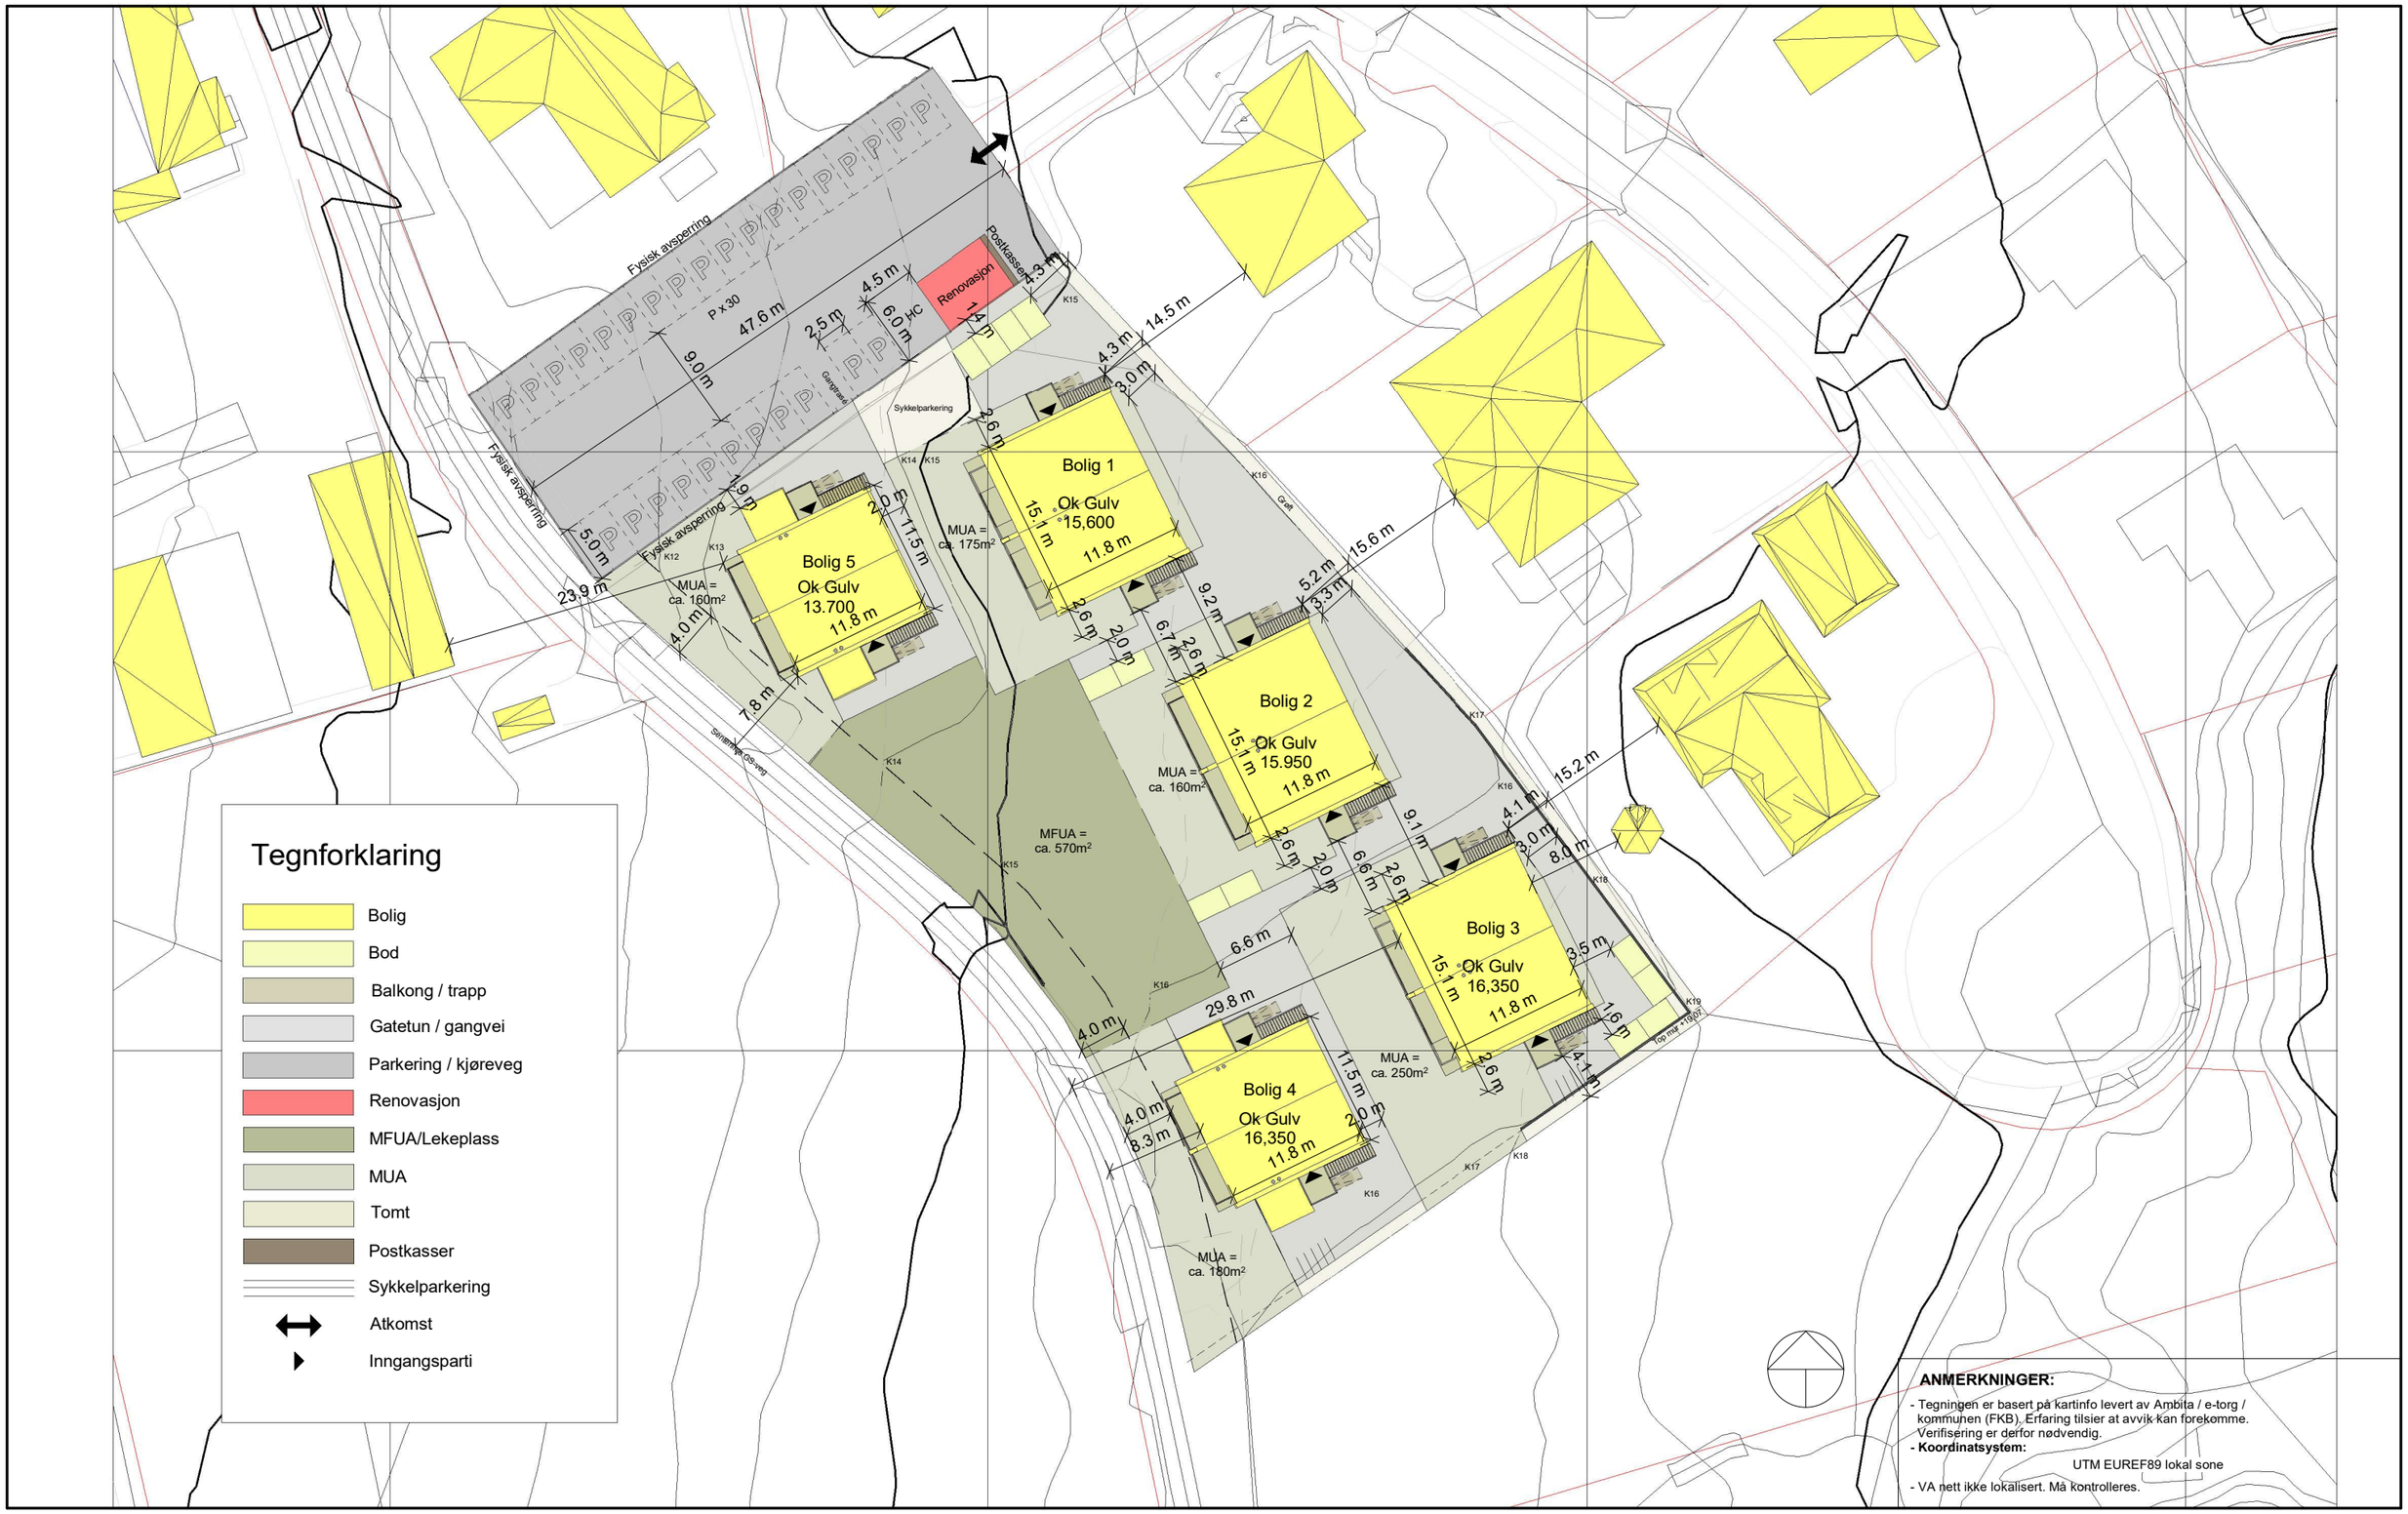



MESTERGRUPPEN ARKITEKTER

| | |
|---|---|
| MEDLEM: Mesterhus | |
| TILTAKSHAVER: TRE-BO AS | G.nr/B.nr: 1/386 |
| BYGGEPLASS: | KOMMUNE: Sortland |

| REV. | DATO | REVISJON | SIGN. |
|---|---|---|---|

| | | | | |
|---|---|---|---|---|
| TEGN. INNHOLD: Situasjonsplan | | FORMAT: A3 | | MÅLESTOKK: 1 : 500 |
| PROSJEKT: **Tomt 1/386, 4-mannsboliger** | | | | PROSJEKT NR: **20220662** |
| ARKITEKT: MG Arkitekter | DATO: 15.12.23 | TEGN: DB | REV: | TEGN.NR: **U10.02** |

© Denne tegning må ikke kopieres eller benyttes ved foretagender som rettighetshaver ikke medvirker i.