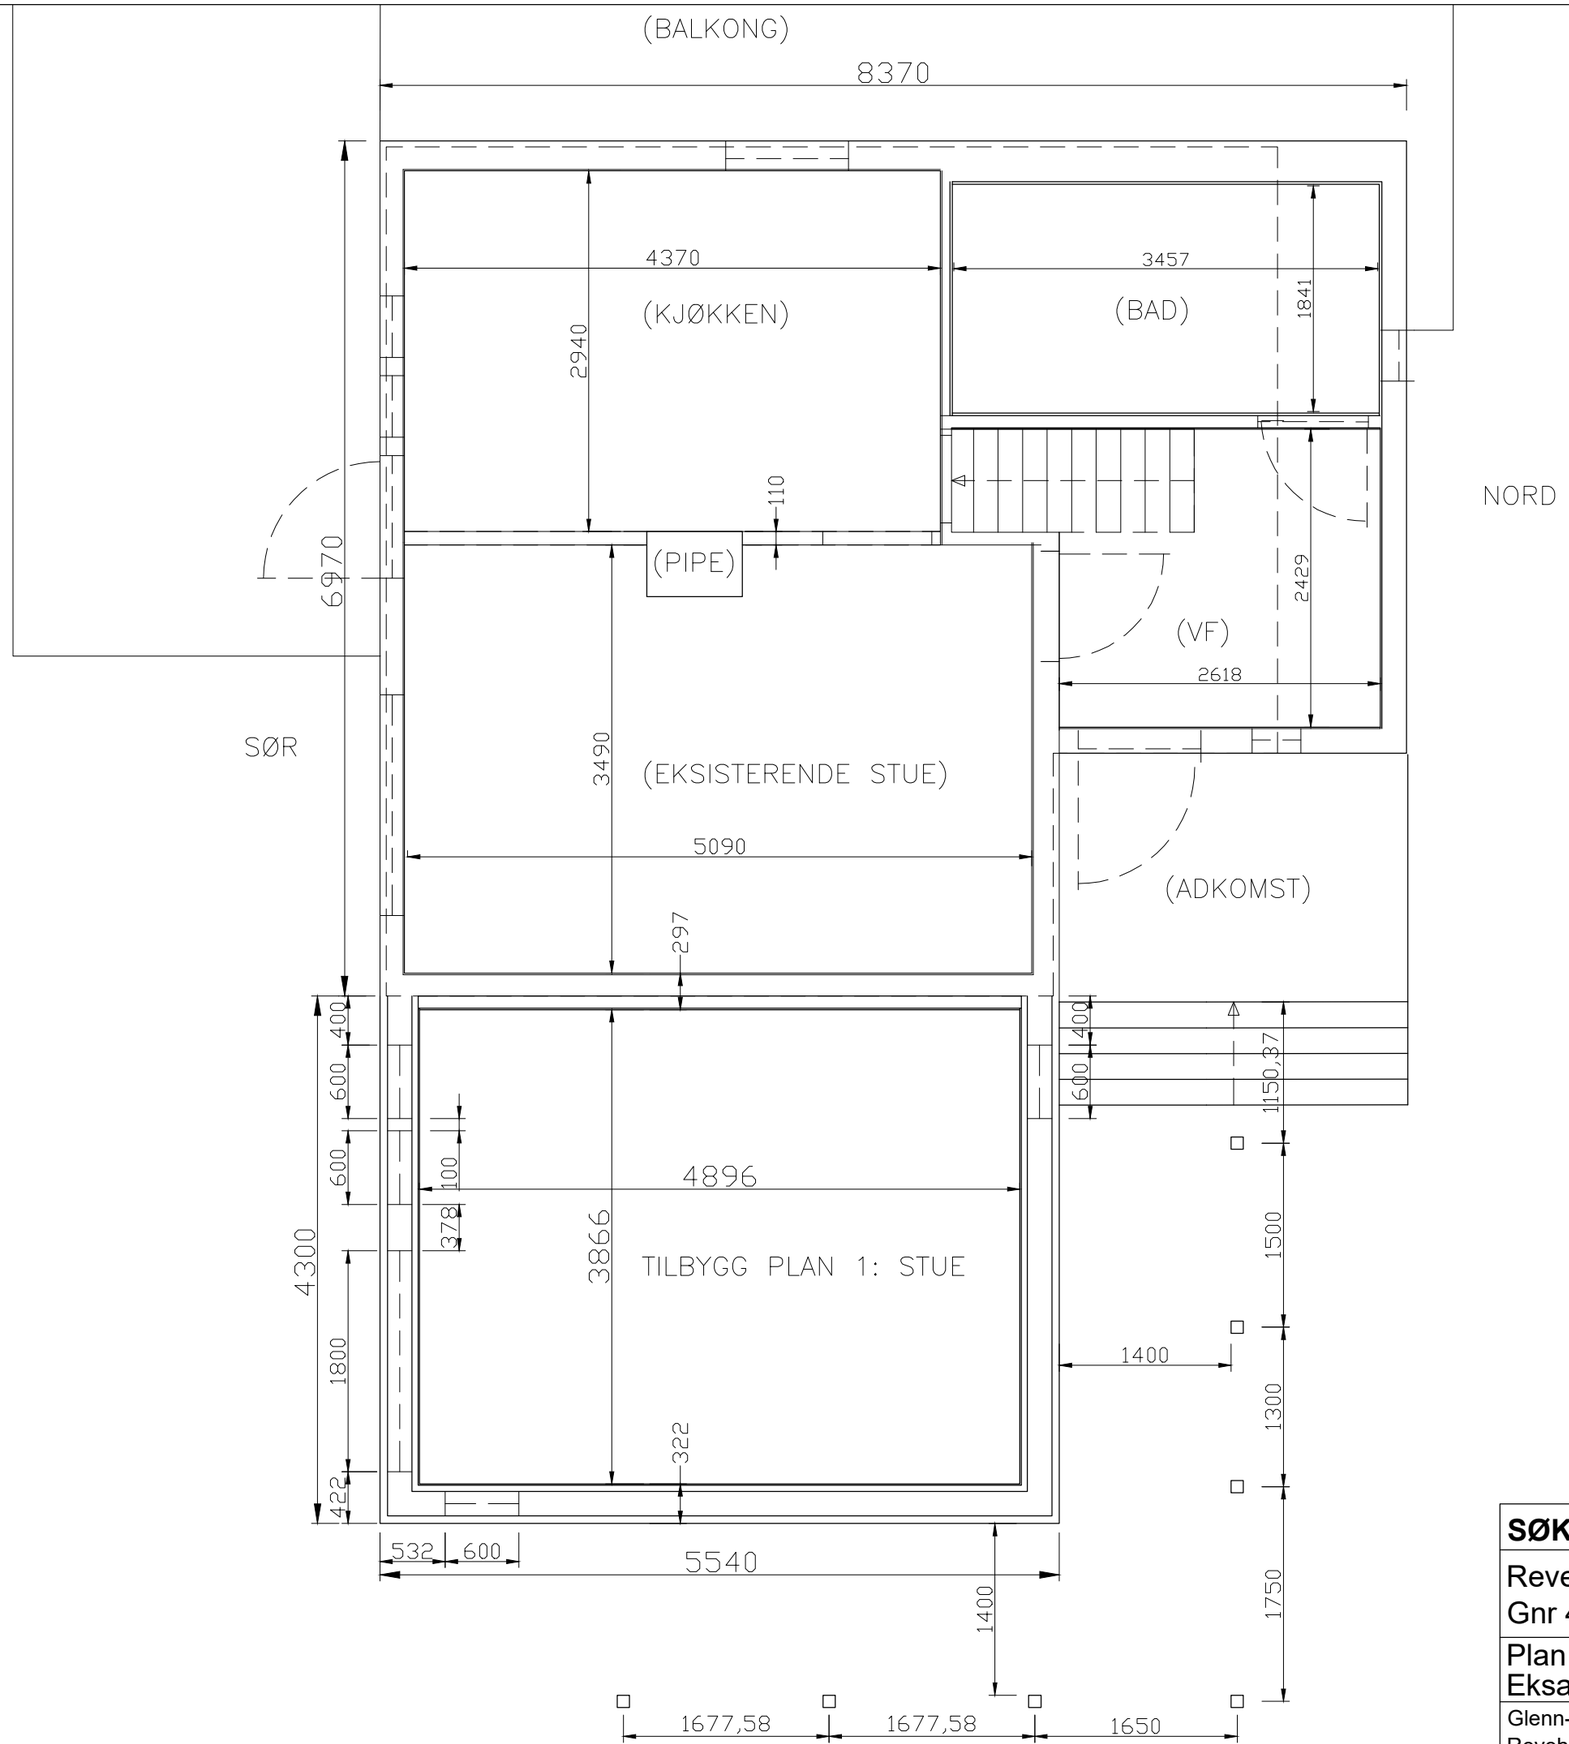


SØKNAD OM PÅBYGG TIL BOLIG

Revehaugveien 10,
Gnr 4, Bnr 147 i Sortland

Plan 1 for tilbygg - stue utvidelse
Eksakte mål kontrolleres på stedet

Glenn-Andre Torseth og Carina Vian,
Revehaugveien 10, 8406 Sigerfjord

Tegnet av:
Thorbjørn With-Dahl
Gunsteins veg 25, 8403 Sortland
Tlf: 91751549
Mail: thorbjorn.with.dahl@gmail.com

Målestokk: 1:50 (A3)

Dato: 31.01.2022

Tegning nr: 11

Side: E11