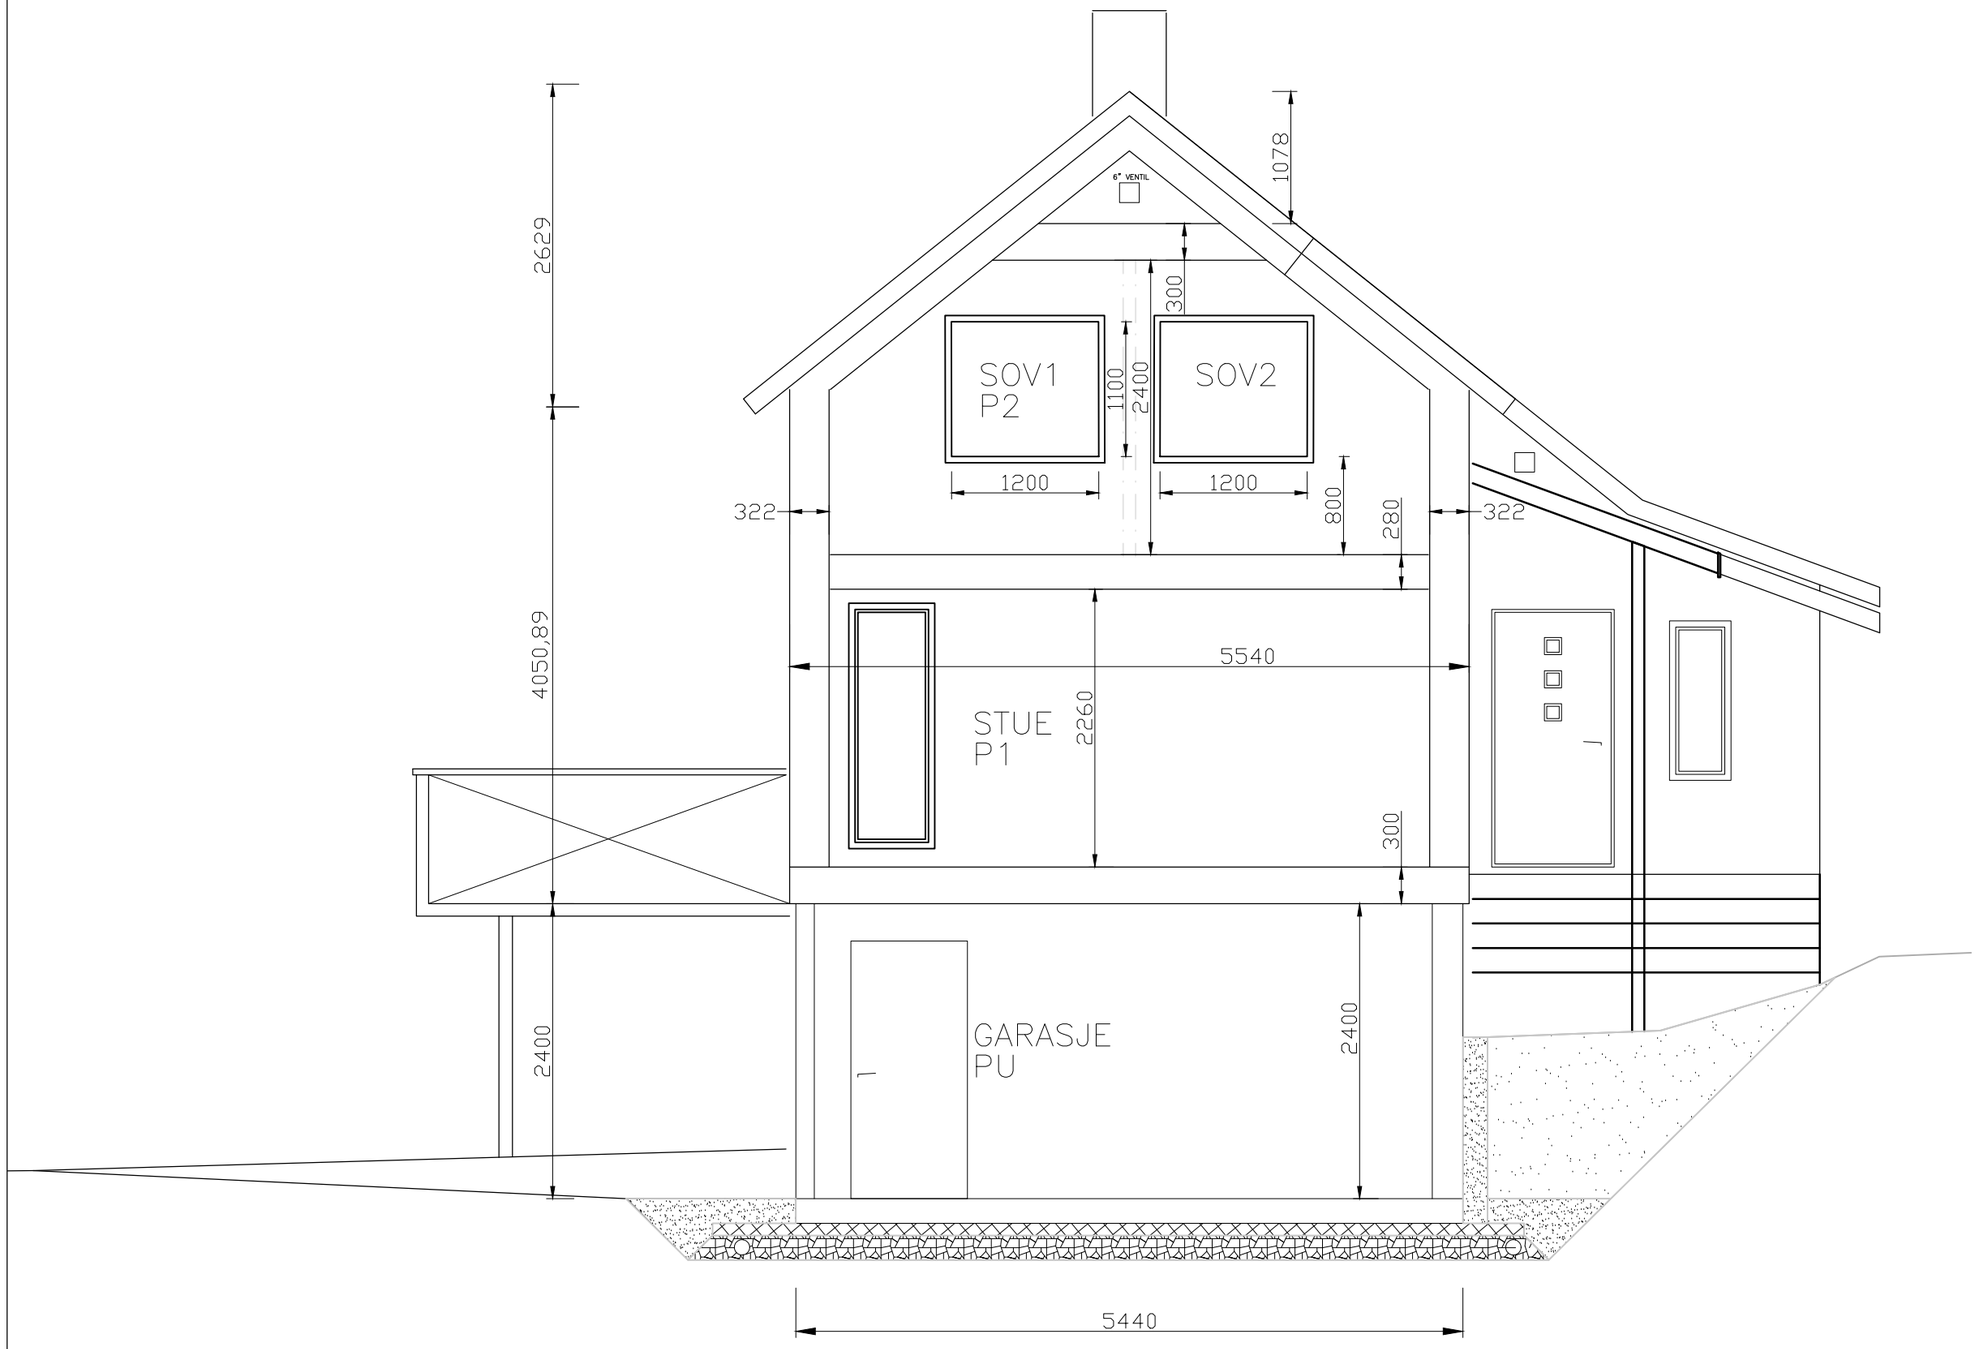


SØKNAD OM PÅBYGG TIL BOLIG	Tegnet av: Thorbjørn With-Dahl Gunsteins veg 25, 8403 Sortland Tlf: 91751549 Mail: thorbjorn.with.dahl@gmail.com	
Revehaugveien 10, Gnr 4, Bnr 147 i Sortland		
Snitt tilbygg sett fra øst Eksakte mål kontrolleres på stedet	Målestokk: 1:50 (A3)	Dato: 31.01.2022
Glenn-Andre Torseth og Carina Vian, Revehaugveien 10, 8406 Sigerfjord	Tegning nr: 13	Side: E13