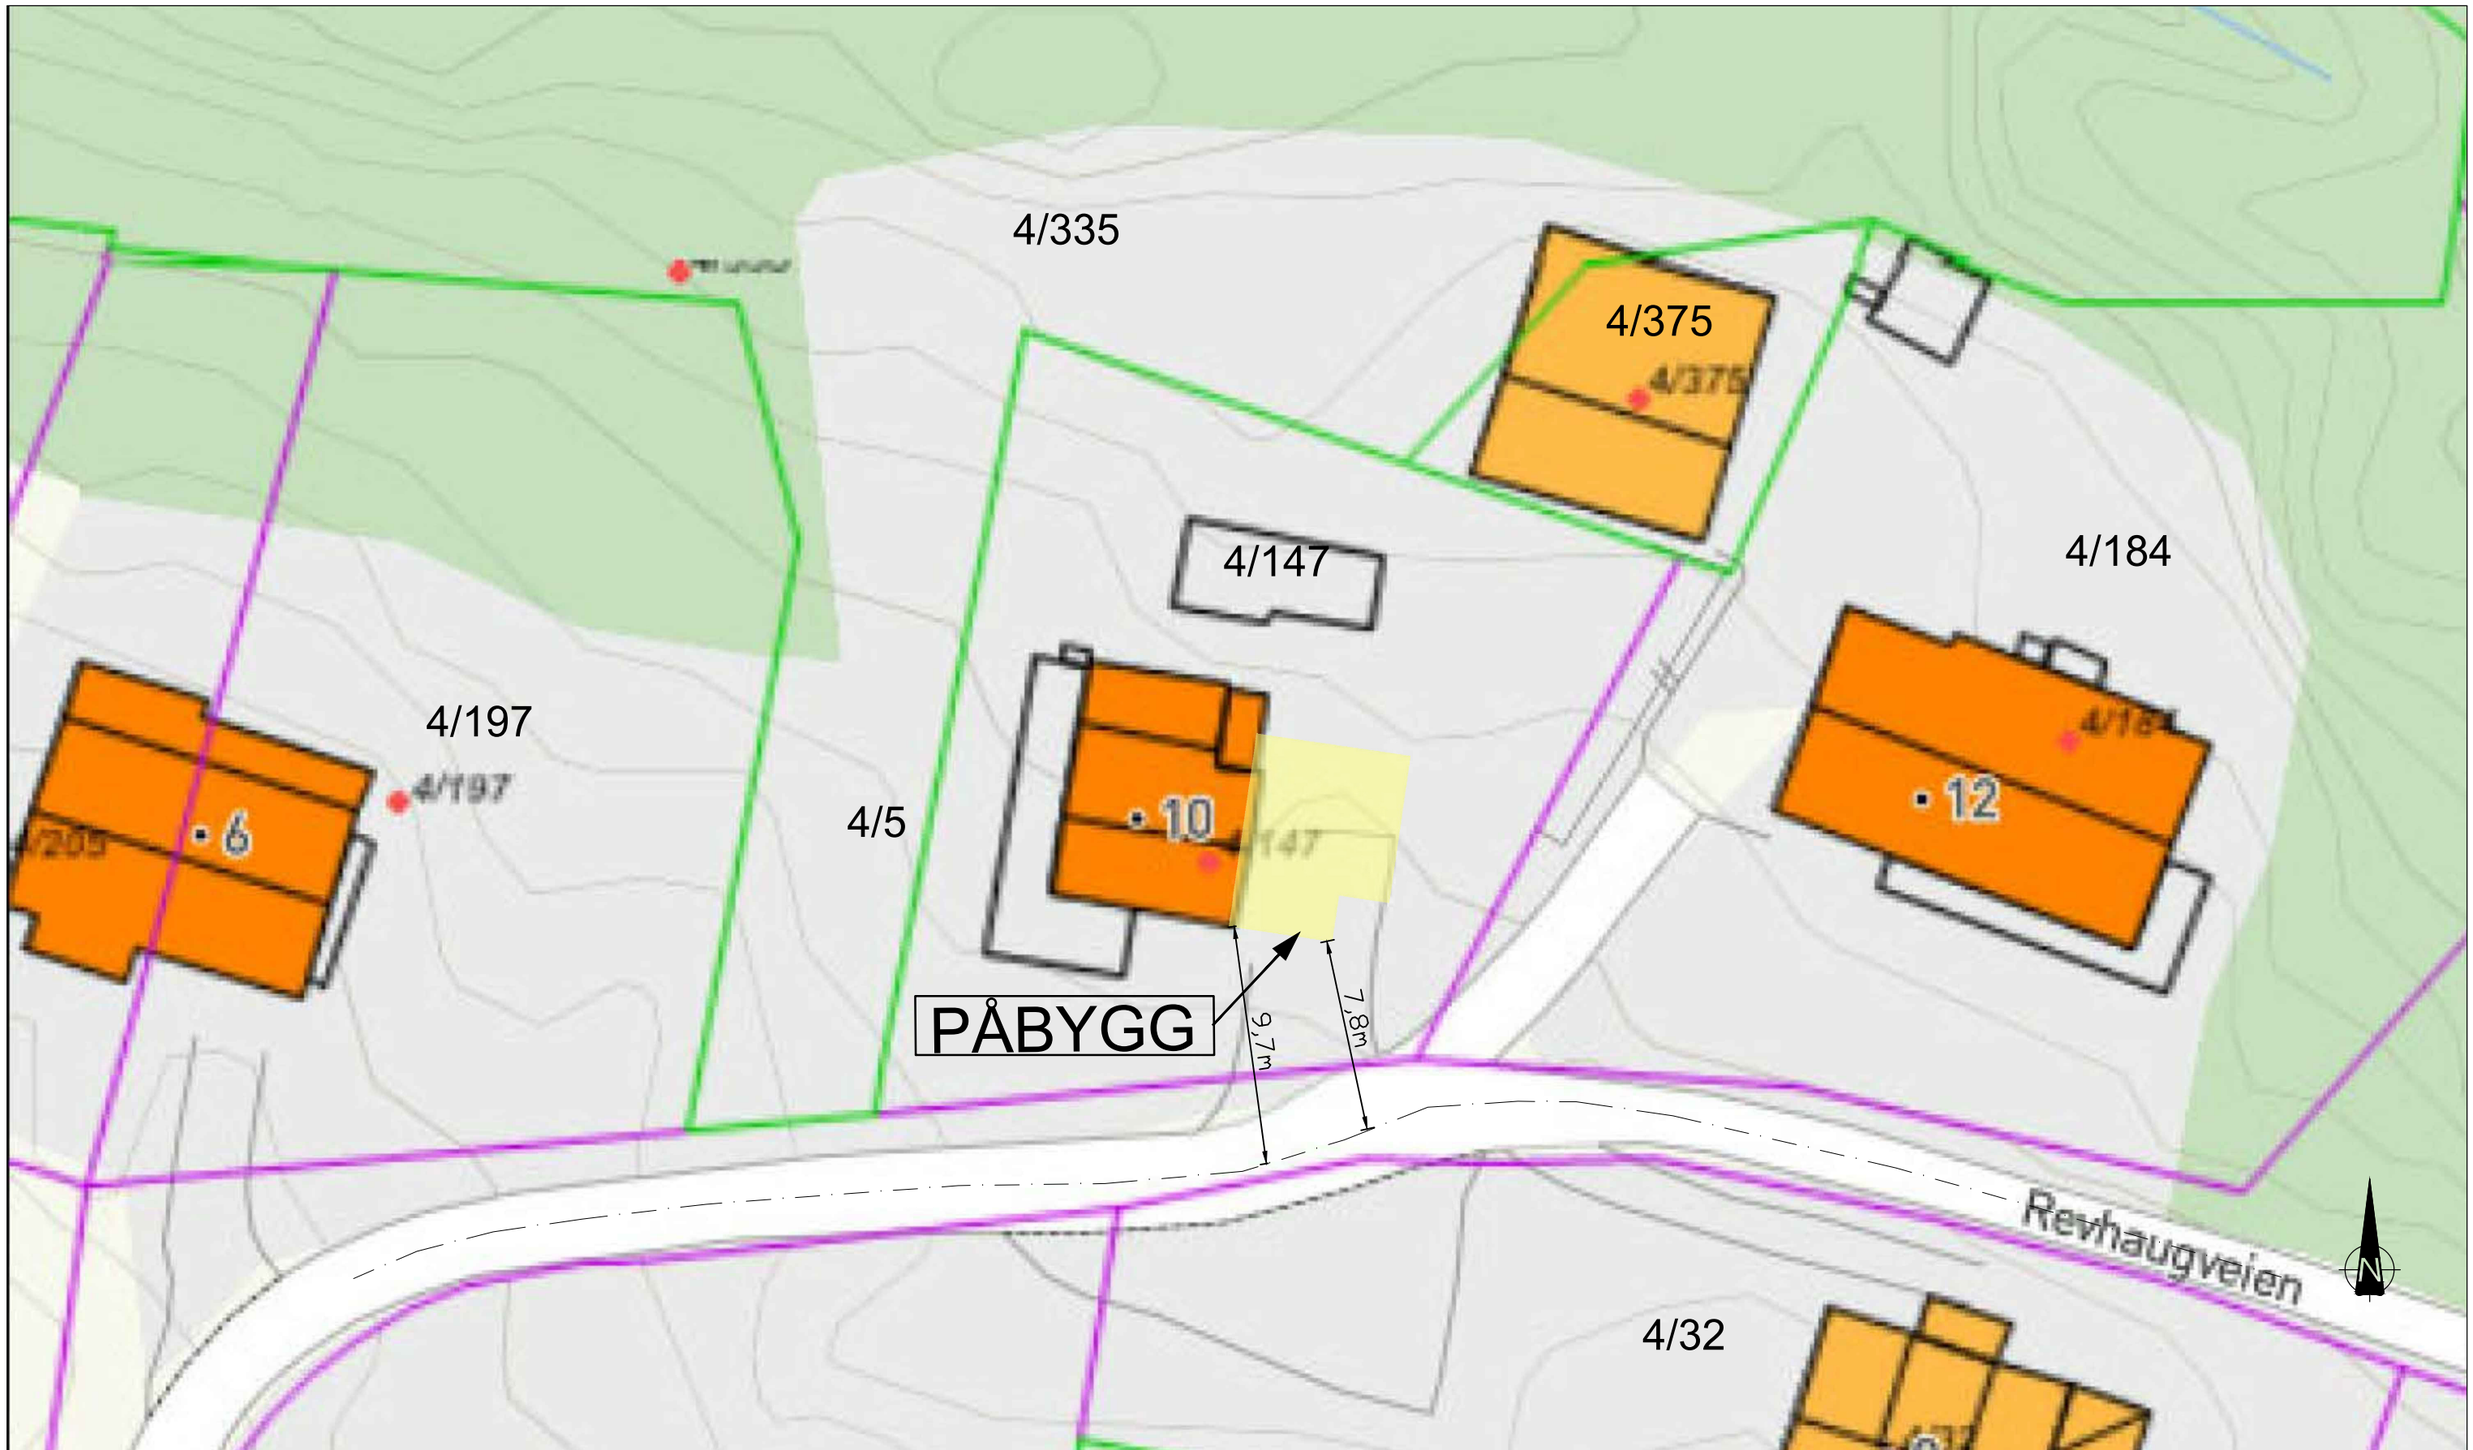


SØKNAD OM PÅBYGG TIL BOLIG

Revehaugveien 10,
Gnr 4, Bnr 147 i Sortland

Situasjonsplan 1
Eksisterende forhold

Glenn-Andre Torset og Carina Vian,
Revehaugveien 10, 8406 Sigerfjord

Tegnet av:
Thorbjørn With-Dahl
Gunsteins veg 25, 8403 Sortland
Tlf: 91751549
Mail: thorbjorn.with.dahl@gmail.com

Målestokk:	Dato:
1:250 (A3)	14.06.2021
Tegning nr:	**Side:**
1	D1