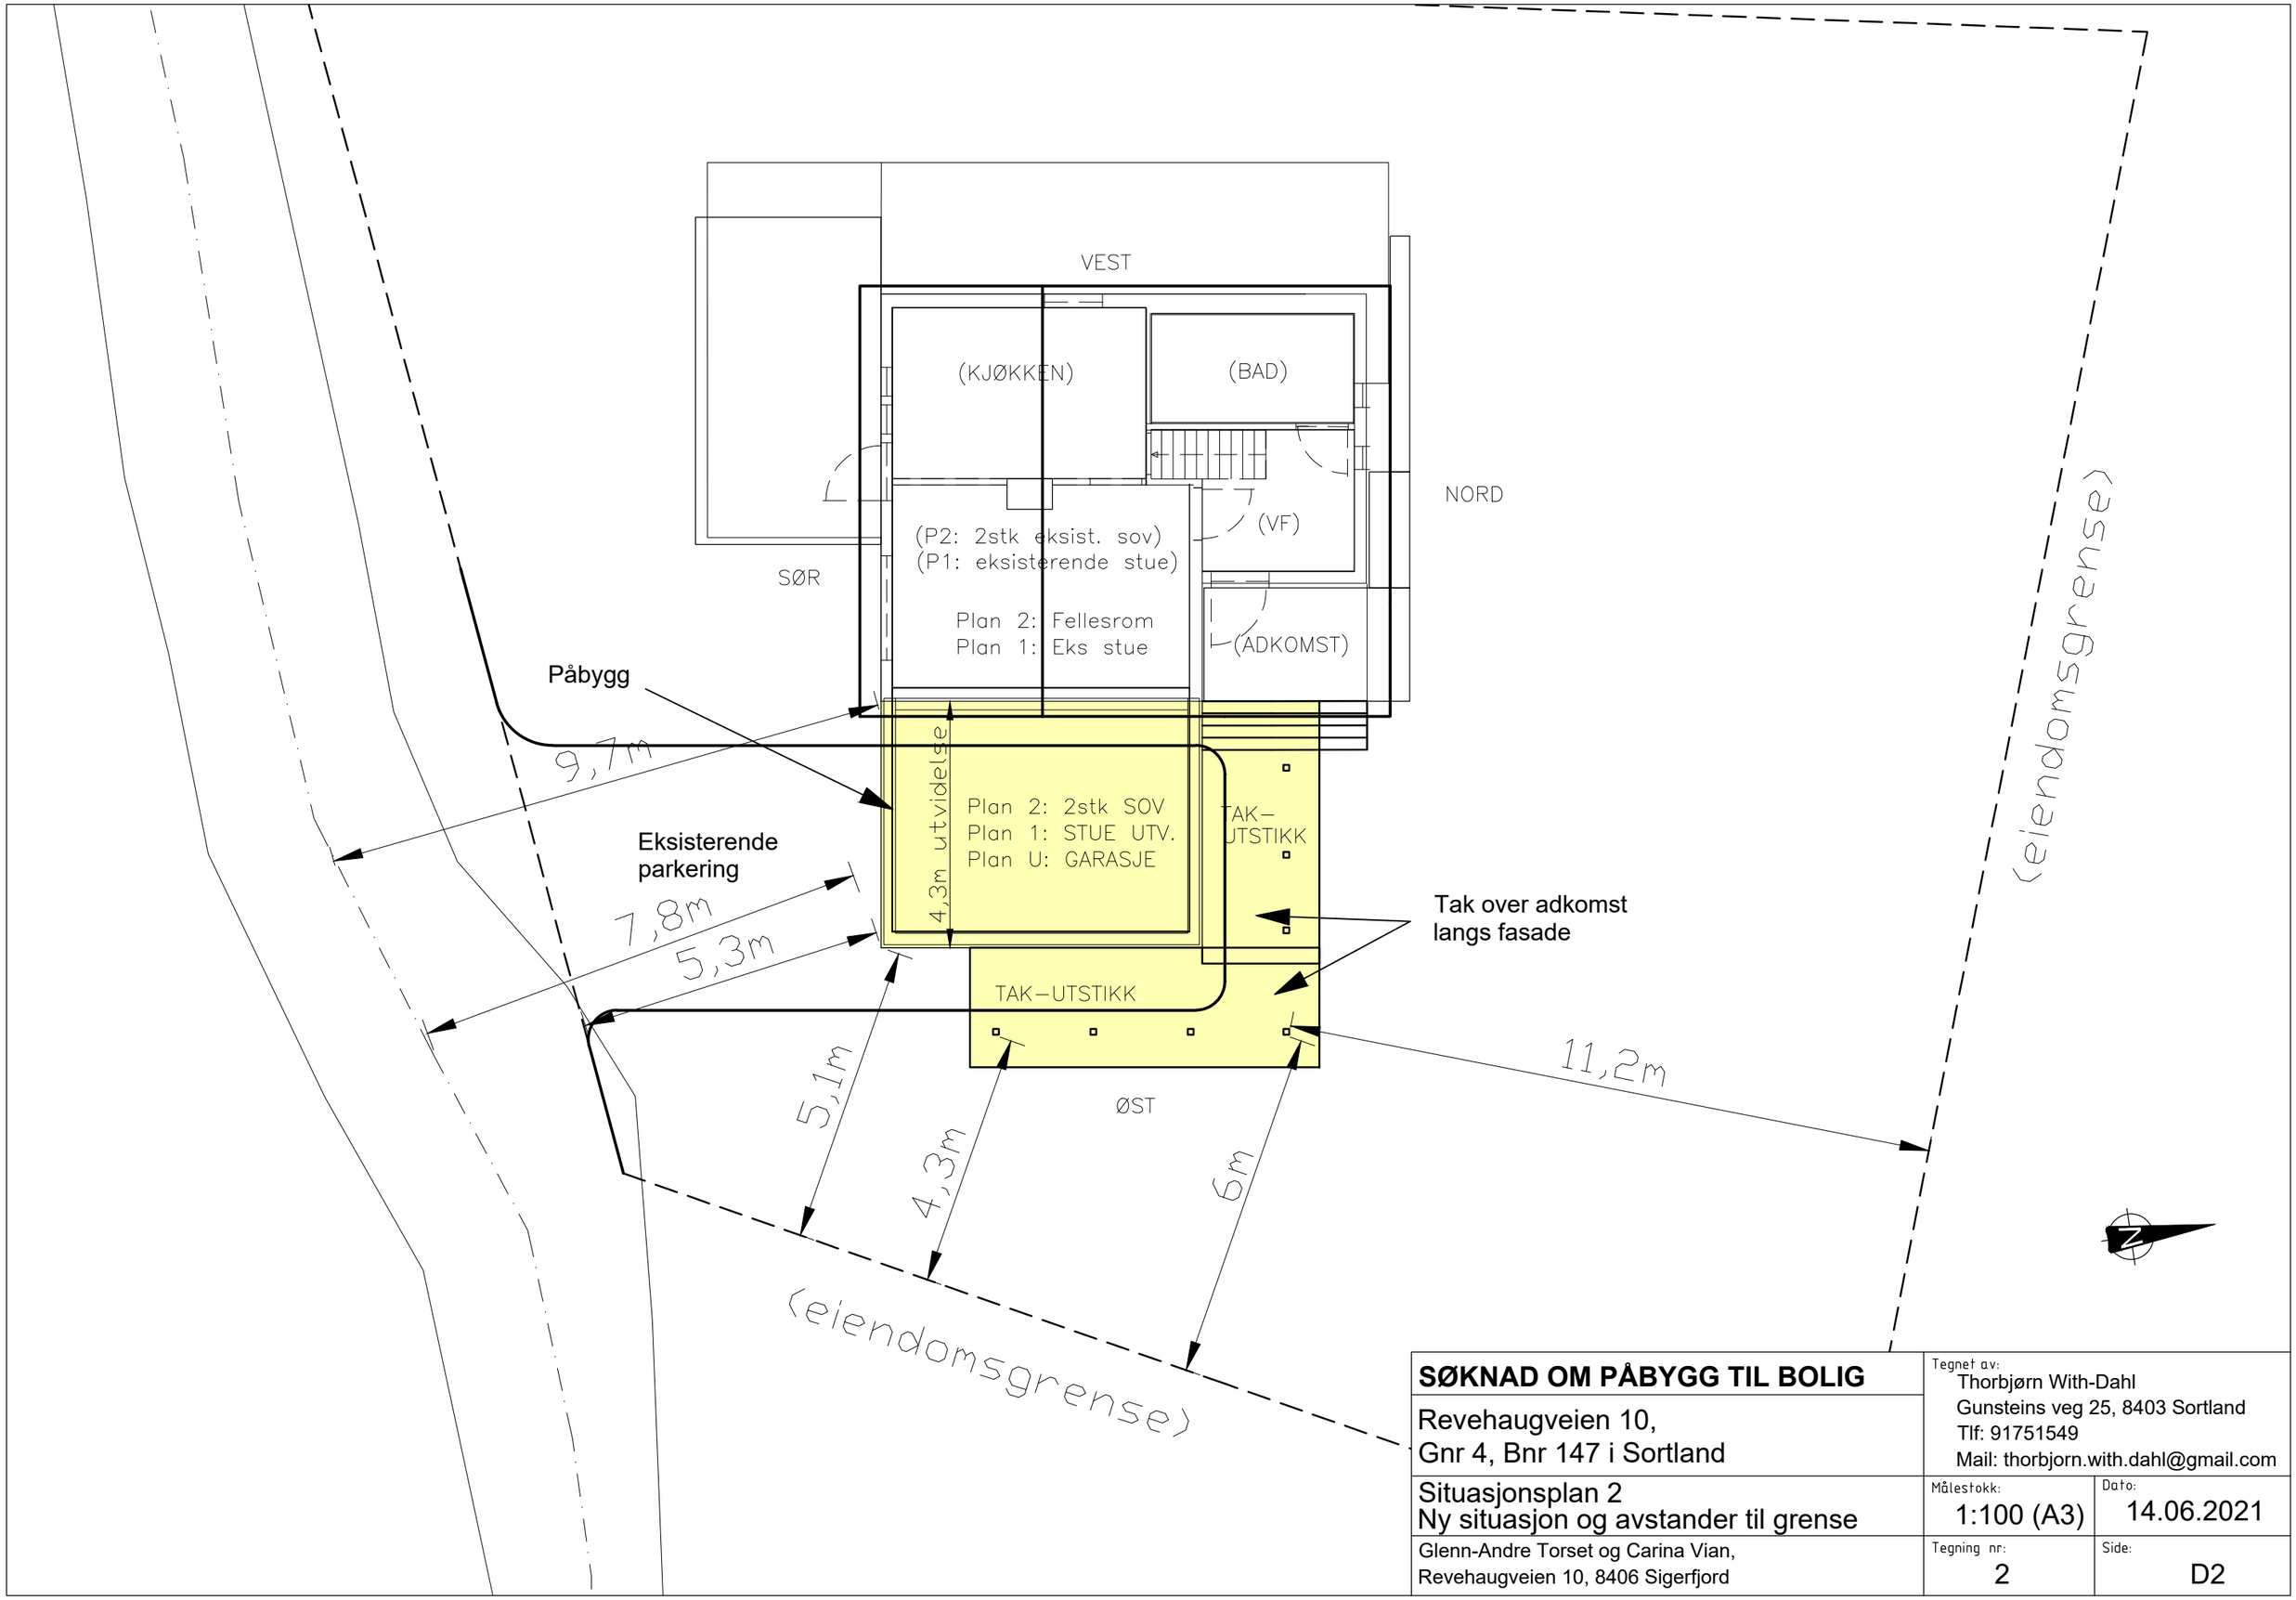


SØKNAD OM PÅBYGG TIL BOLIG

Revehaugveien 10,
Gnr 4, Bnr 147 i Sortland

Situasjonsplan 2
Ny situasjon og avstander til grense

Glenn-Andre Torset og Carina Vian,
Revehaugveien 10, 8406 Sigerfjord

Tegnet av:
Thorbjørn With-Dahl
Gunsteins veg 25, 8403 Sortland
Tlf: 91751549
Mail: thorbjorn.with.dahl@gmail.com

Målestokk: 1:100 (A3)

Dato: 14.06.2021

Tegning nr: 2

Side: D2