
FASADE SØR

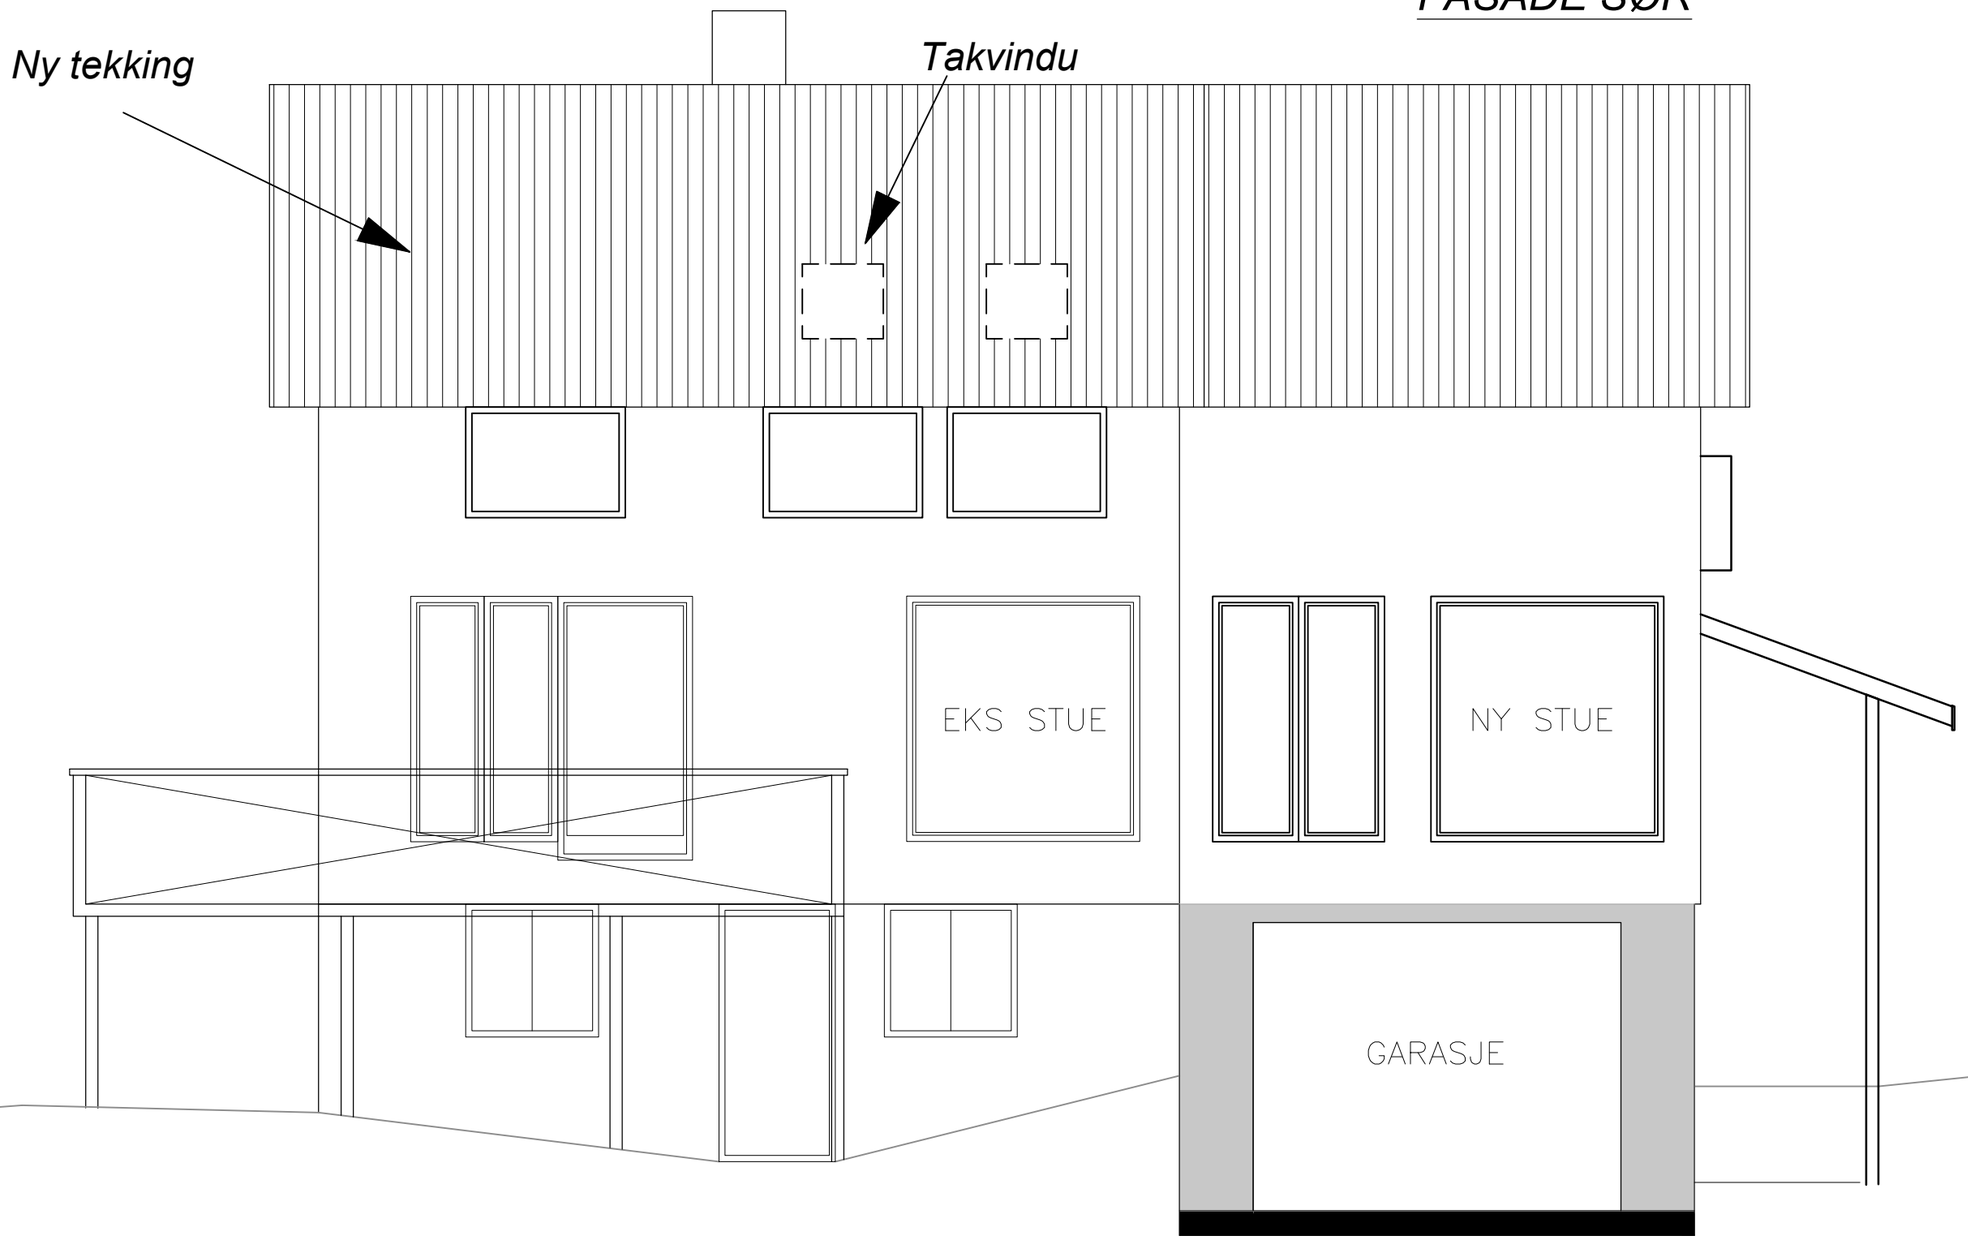

SØKNAD OM PÅBYGG TIL BOLIG	Tegnet av: Thorbjørn With-Dahl Gunsteins veg 25, 8403 Sortland Tlf: 91751549 Mail: thorbjorn.with.dahl@gmail.com
Revehaugveien 10, Gnr 4, Bnr 147 i Sortland	
Endret fasade sør	Målestokk: 1:50 (A3) / Dato: 14.06.2021
Glenn-Andre Torset og Carina Vian, Revehaugveien 10, 8406 Sigerfjord	Tegning nr: 6 / Side: E4