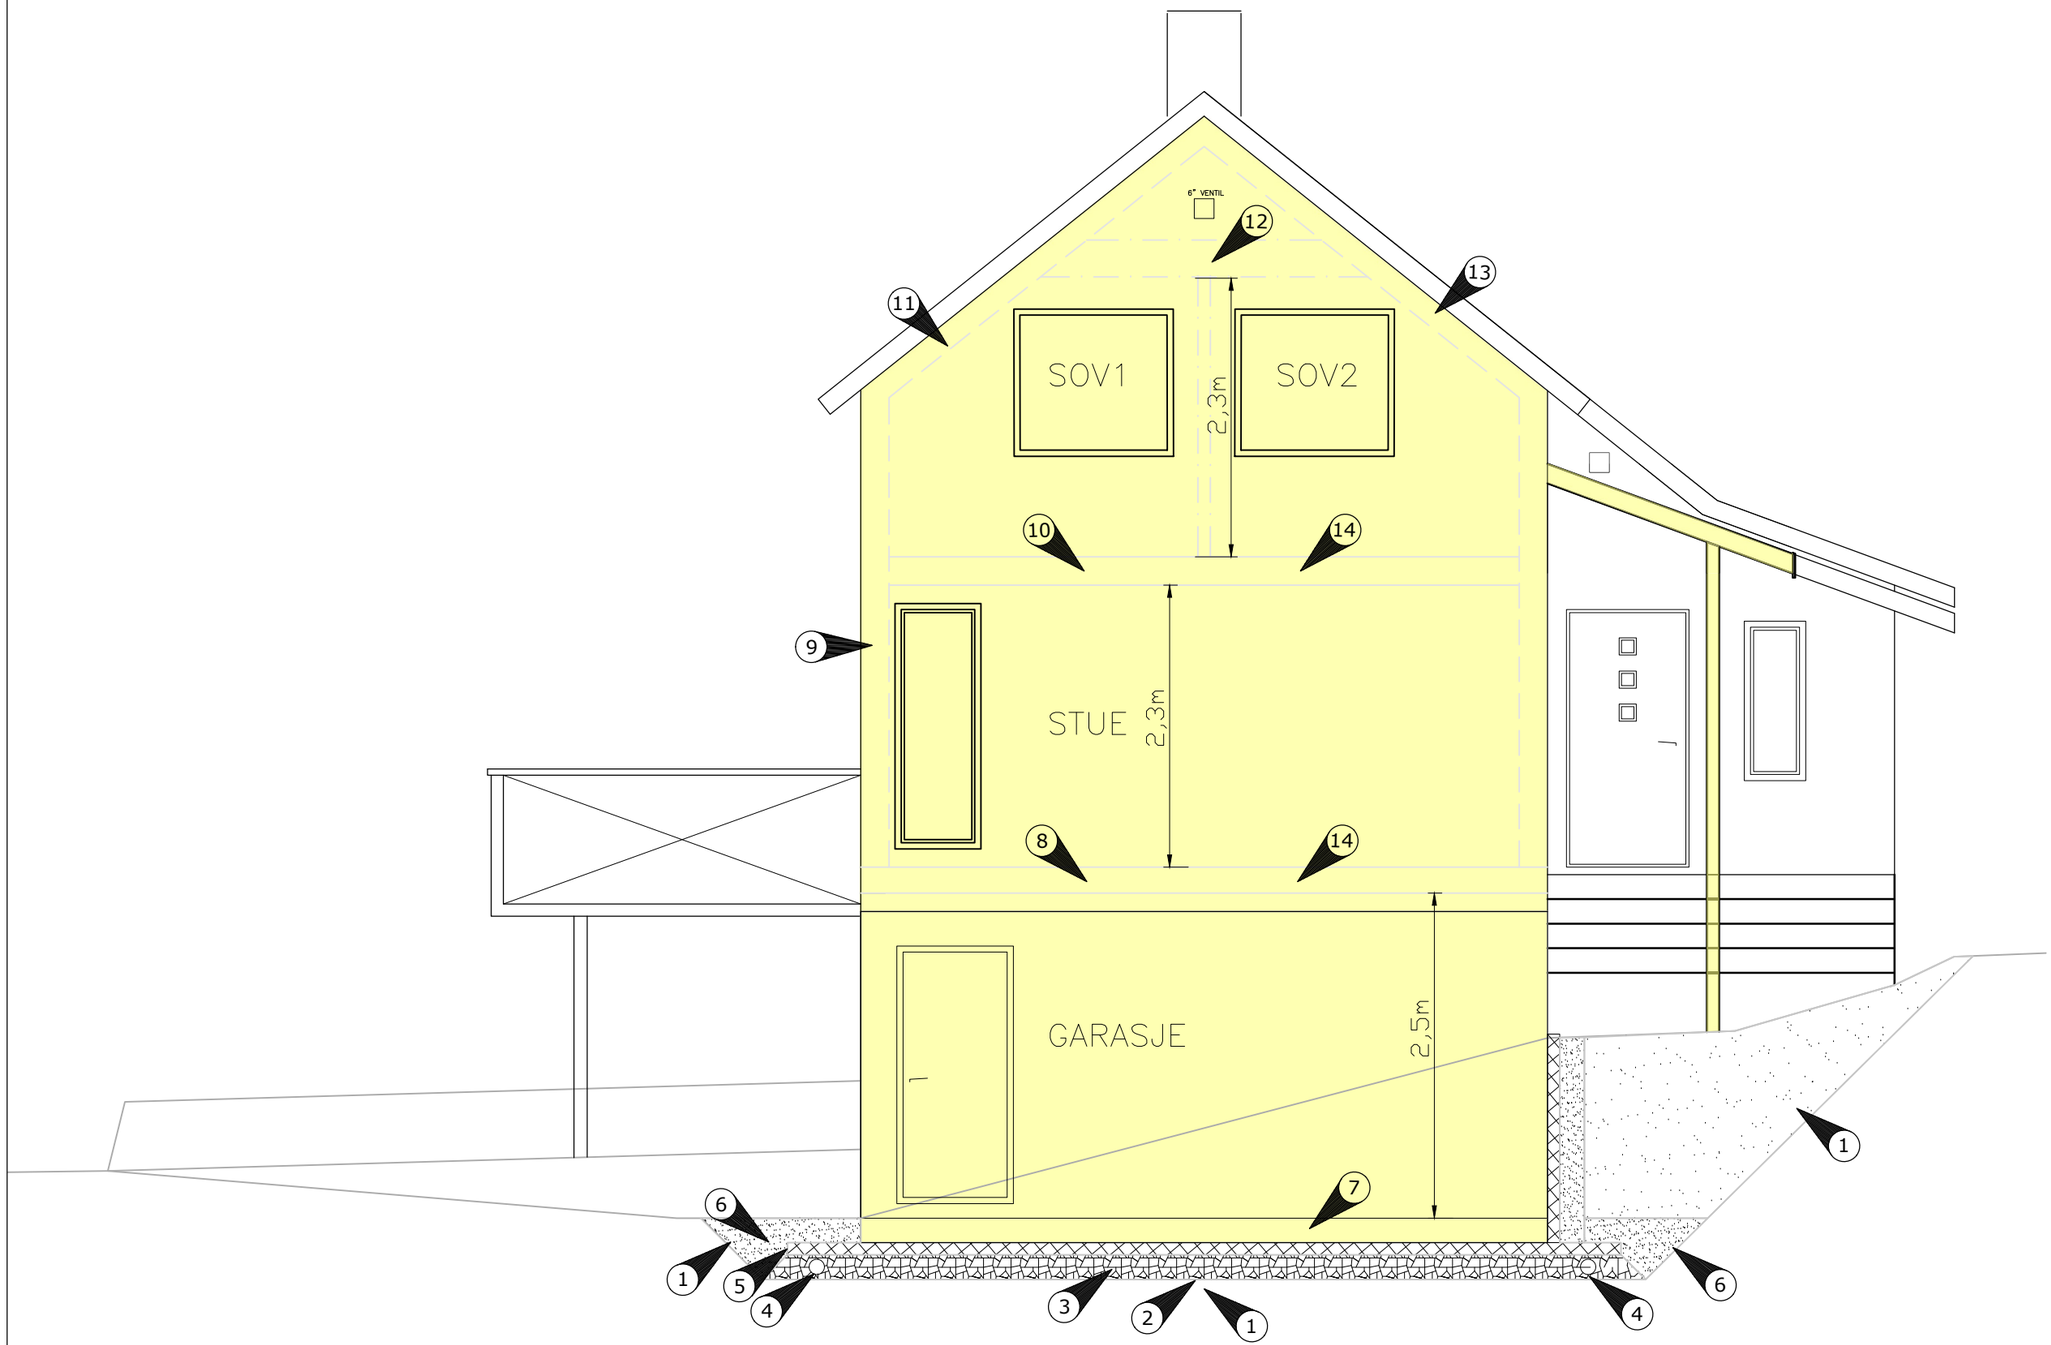


Merknader

1. For utgraving følges NVE veileder 1./2019, vedlegg 2; Gjennomføring av K0-tiltak uten at områdestabiliteten forverres.
2. Komprimert og avrettet underlag
3. Fundament for gulv på grunn av drenerende pukk
4. Drenerning legges frostfritt, helling nord til sør
5. Markisolasjon under gulv på grunn utføres iht leverandørs anvisning.
6. Drenerende masser
7. Gulv på grunn og ringmur, armeres og støpes etter ringmur leverandørs anvisning.
8. Isolasjon tykkelse nytt gulv: 250 mm
9. Isolasjon tykkelse ny yttervegg: 250 mm
10. Isolasjon tykkelse ny etasjeskiller 200 mm
11. Isolasjon tykkelse nytt tak: 300 mm
12. Isolasjon tykkelse kald loft: 300mm
13. Taksperrer dimensjoneres og avstandberegnes av takstol leverandør.
14. Bjelkelag dimensjoner og leggeavstand anbefales av material leverandør.

SØKNAD OM PÅBYGG TIL BOLIG

Revehaugveien 10,
Gnr 4, Bnr 147 i Sortland

Snitt tilbygg
Eksakte mål kontrolleres på stedet

Glenn-Andre Torseth og Carina Vian,
Revehaugveien 10, 8406 Sigerfjord

Tegnet av:
Thorbjørn With-Dahl
Gunsteins veg 25, 8403 Sortland
Tlf: 91751549
Mail: thorbjorn.with.dahl@gmail.com

Målestokk:	Dato:
1:50 (A3)	14.06.2021
Tegning nr:	**Side:**
7	E5