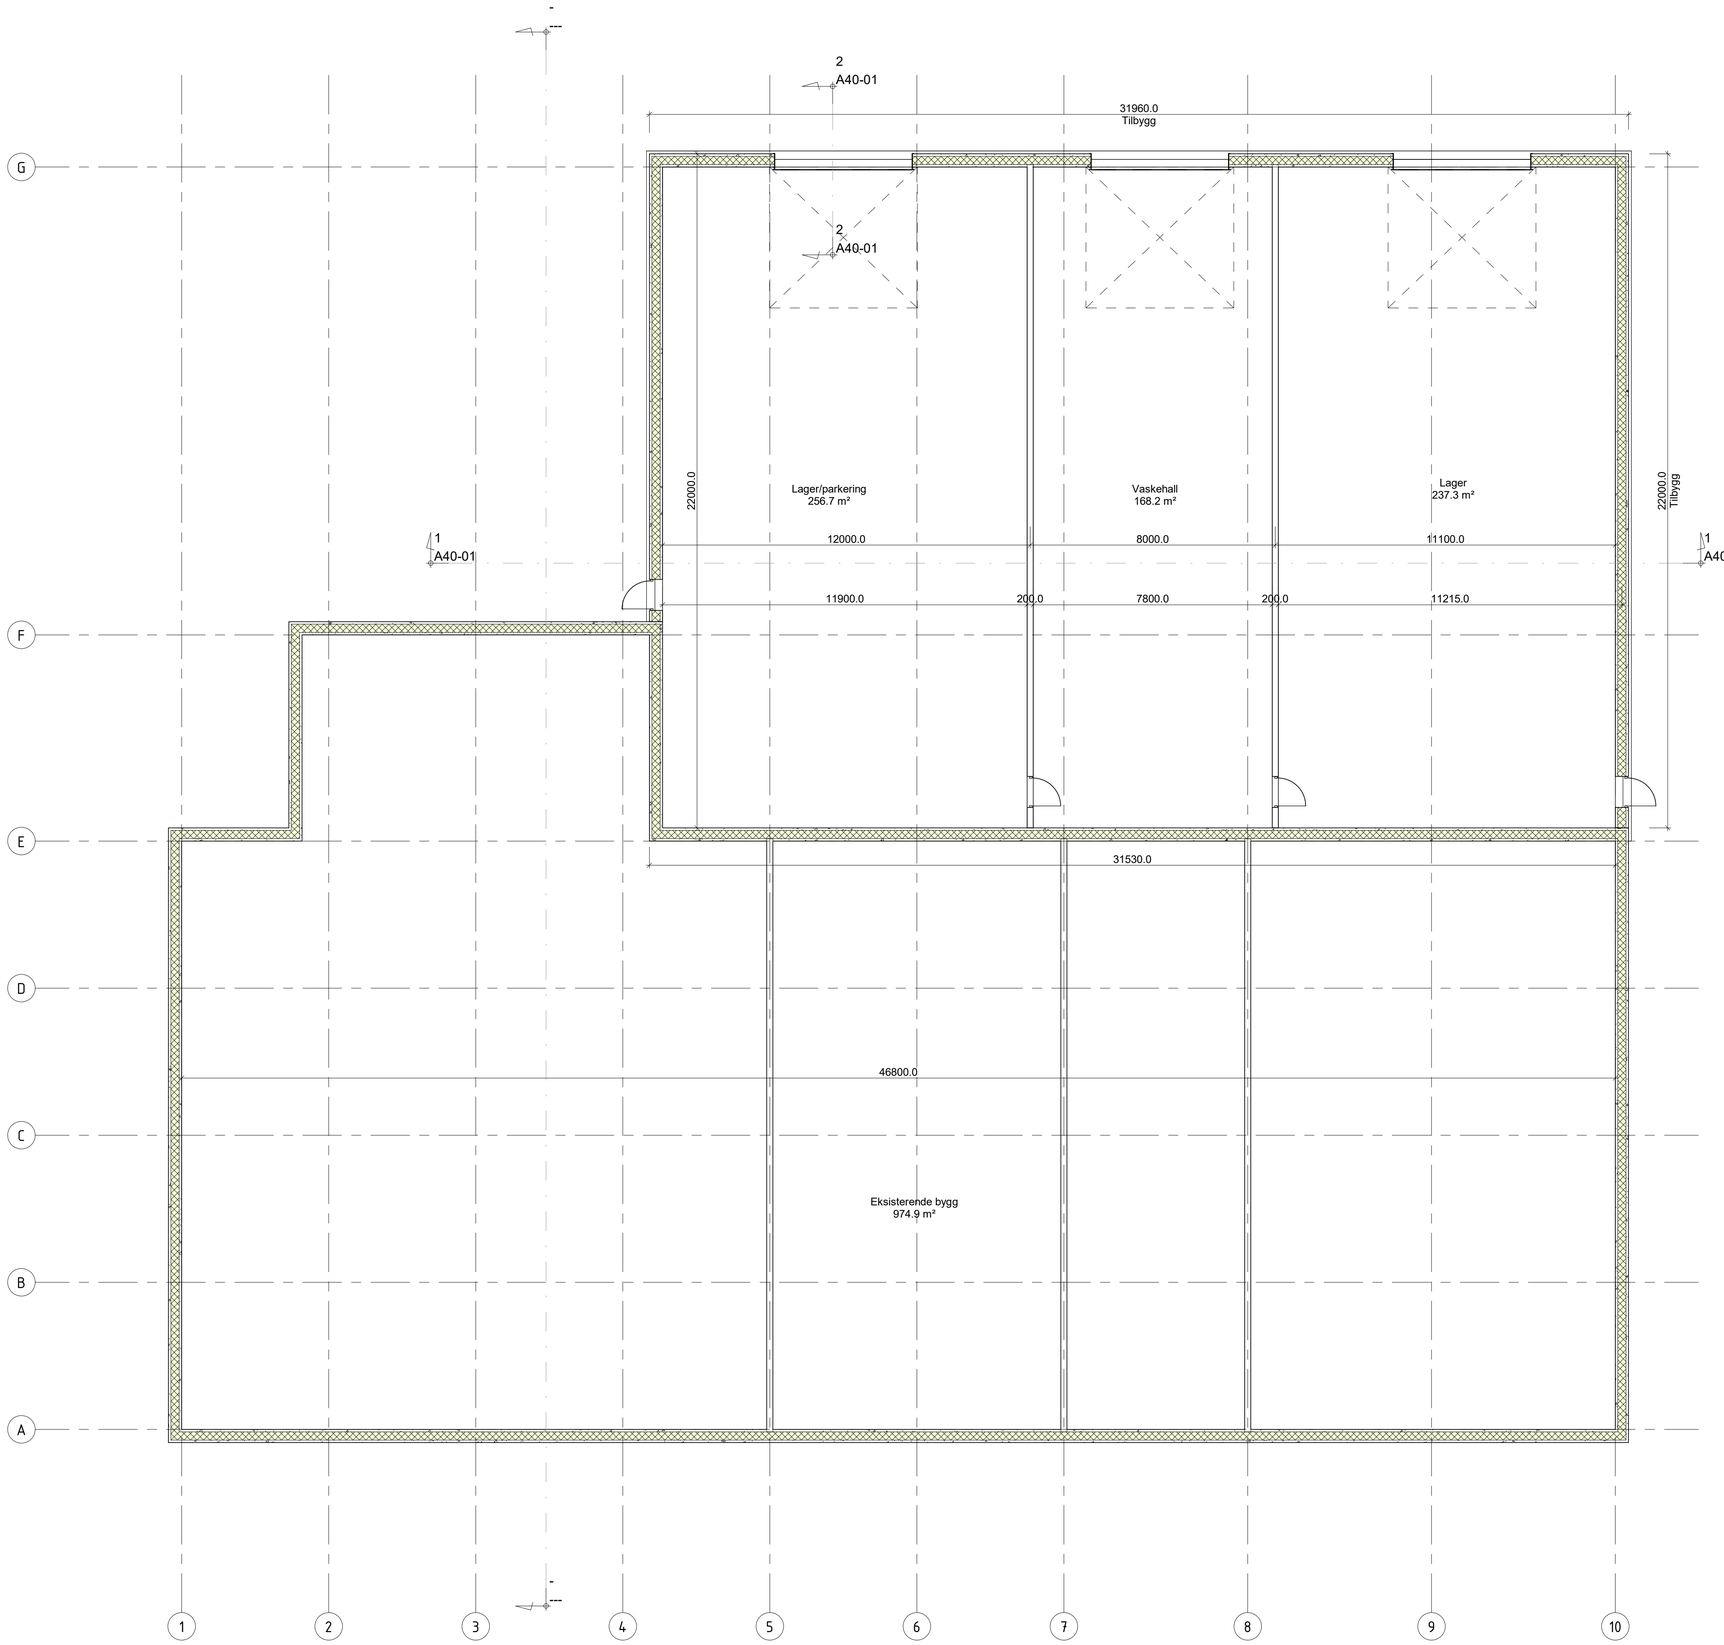


Tegn. nr:	Rev:
A20-01	
Staus: Anmeldertegning	

Revisjon:	Retting:	Dato:	Sign:	Ktr:

ARCON PROSJEKT AS

ARKITEKTER OG RÅDGIVENDE INGENIØRER
NAMSOS | VERDAL | TRONDHEIM
Telefon: 74 21 65 65
Epost: arcon@arcon.no
Web: www.arcon.no

Oppdragsgiver:	Bjørn Ovik AS	Prosj.ansv:	MD
Prosjekt:	Markvegen 36, Sortland	Tegn:	MD
Tegningstittel:	Plan 1. Etasje	Kontr: -	Godkj:
		Dato:	28.11.23

Prosjektnr:	Tegn.nr:	Rev:	Format:	Målestokk:
4178-101	A20-01		A1	1:100

28.11.2023 11:44:10

TEGNINGEN TILHØRER ARCON PROSJEKT AS OG MÅ IKKE BENYTTES UTEN TILLATELSE