



FASADE 1

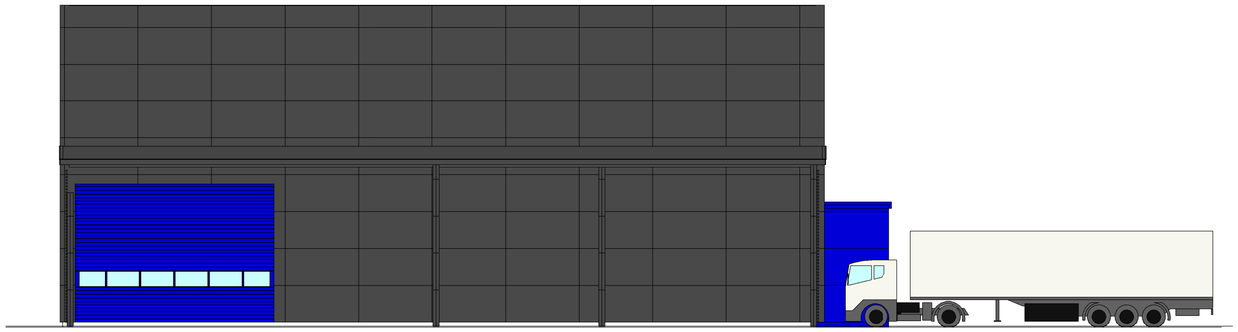

FASADE 2



FASADE 4

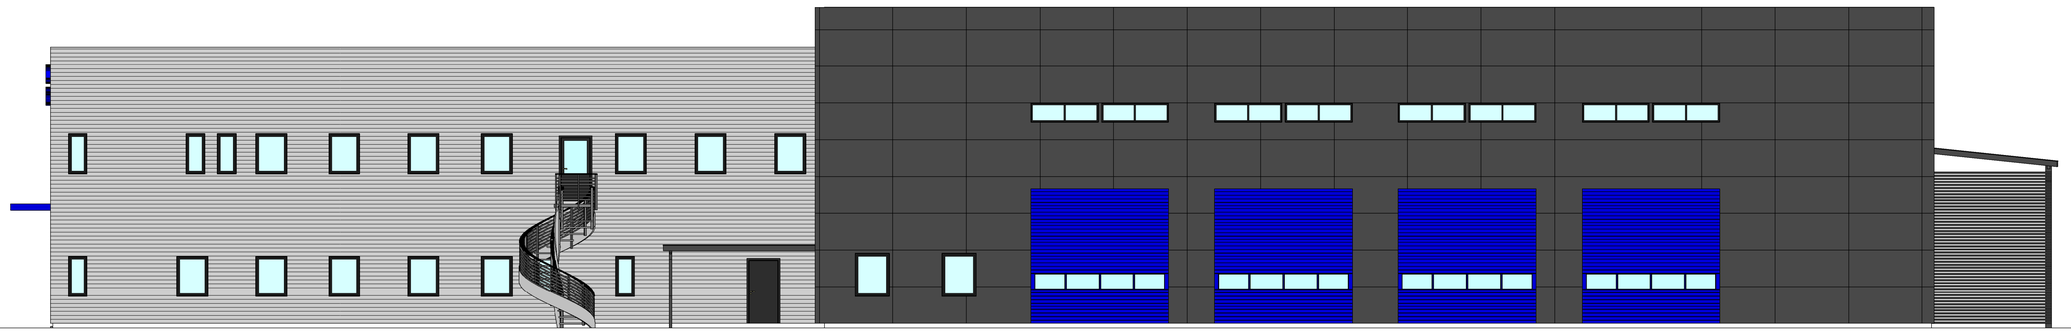

FASADE 3

© Denne tegning må ikke kopieres eller benyttes ved foretagender som rettighetshaver ikke medvirker i.

HUSFOLKET

Husfolket SA
Per Helgesens vei 94
8013 Bodø
tlf: 41 43 78 22

REV:	DATO:	REVISJON:	SIGN:

PROSJEKT: **Nytt verksted/adm. bygg**
TILTAKSHAVER: OR Bergersen Holding AS
G.nr/B.nr: 15/2323
BYGGEPLASS: Sortland
KOMMUNE: Sortland

TEGN. INNHOLD: **Skisse fasader**
MÅLESTOKK: 1 : 100
ARKITEKT: Husfolket
PROSJEKT NR: **23050**
TEGN: Kirsti
DATO: 01.02.2024
REV: **J**
TEGN.NR: **102**