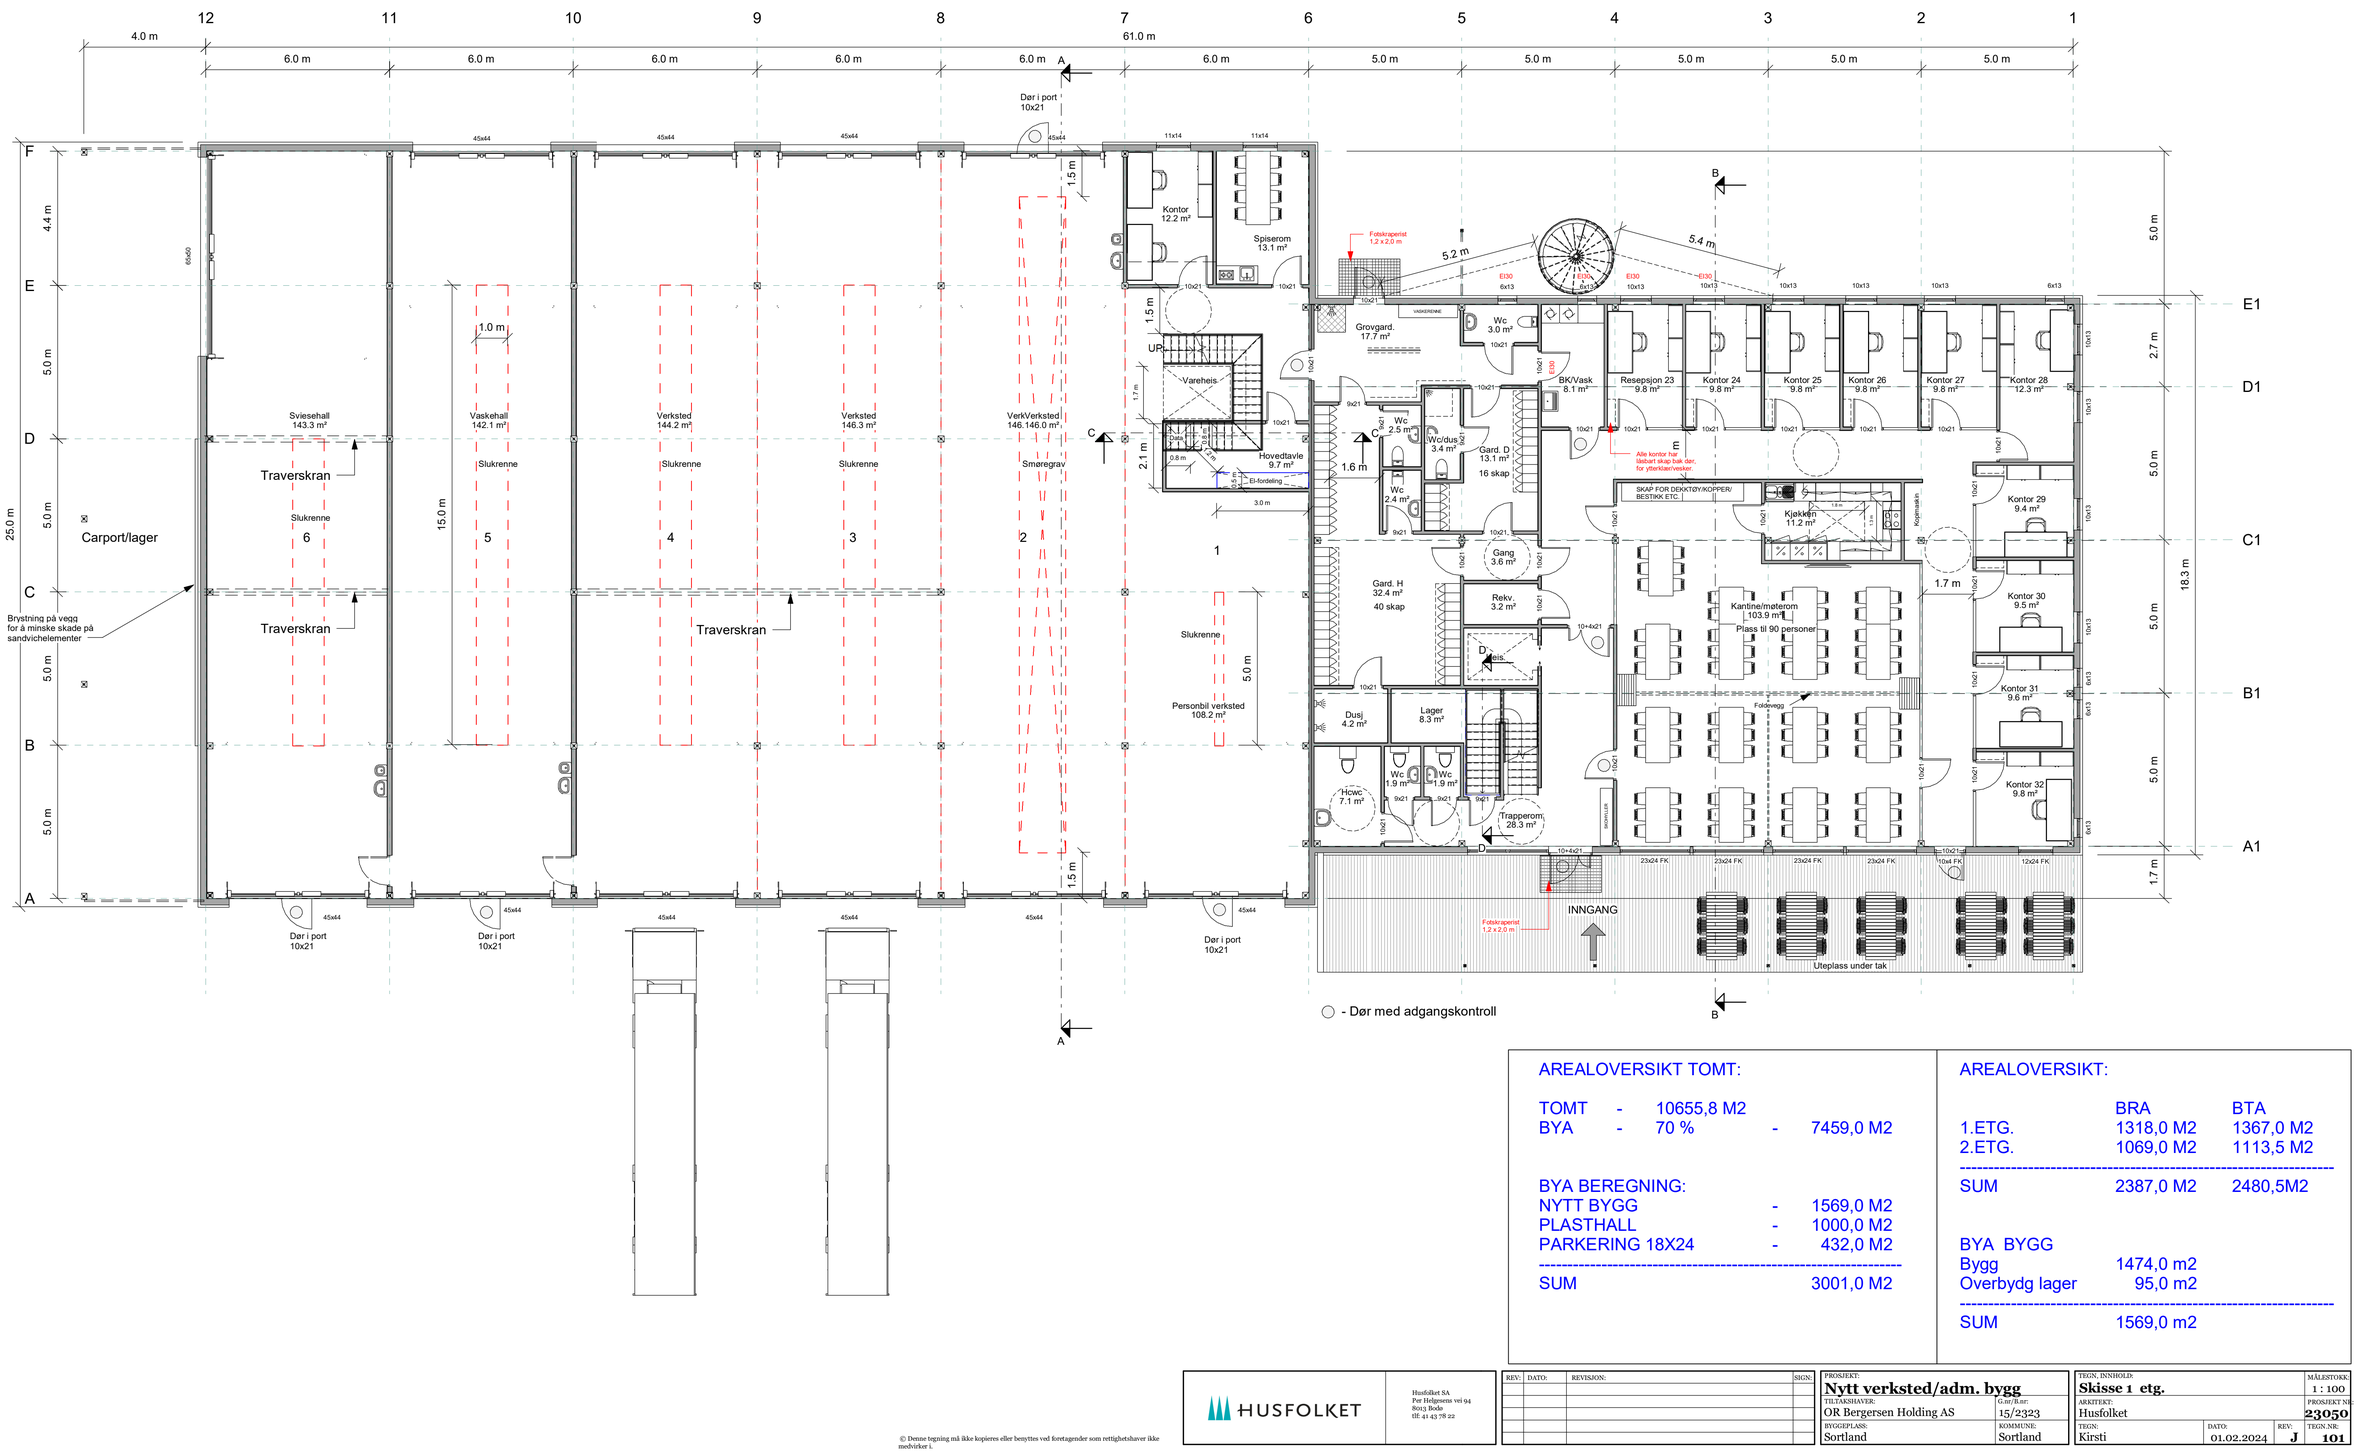


AREALOVERSIKT TOMT:

TOMT	-	10655,8 M2		
BYA	-	70 %	-	7459,0 M2

BYA BEREGNING:

NYTT BYGG	-	1569,0 M2
PLASTHALL	-	1000,0 M2
PARKERING 18X24	-	432,0 M2
SUM		3001,0 M2

AREALOVERSIKT:

	BRA	BTA
1.ETG.	1318,0 M2	1367,0 M2
2.ETG.	1069,0 M2	1113,5 M2
SUM	2387,0 M2	2480,5M2

BYA BYGG

Bygg	1474,0 m2
Overbydg lager	95,0 m2
SUM	1569,0 m2

HUSFOLKET
Husfolket SA
Per Helgesens vei 94
8013 Bodø
tlf. 41 43 78 22

REV:	DATO:	REVISJON:	SIGN:

PROSJEKT:	**Nytt verksted/adm. bygg**
TILTAKSHAVER:	OR Bergersen Holding AS
G.nr/B.nr:	15/2323
BYGGEPLASS:	Sortland
KOMMUNE:	Sortland

TEGN. INNHOLD:	**Skisse 1 etg.**		MÅLESTOKK: 1 : 100
ARKITEKT:	Husfolket		PROSJEKT NR: **23050**
TEGN: Kirsti	DATO: 01.02.2024	REV: **J**	TEGN NR: **101**

© Denne tegning må ikke kopieres eller benyttes ved foretagender som rettighetshaver ikke medvirker i.