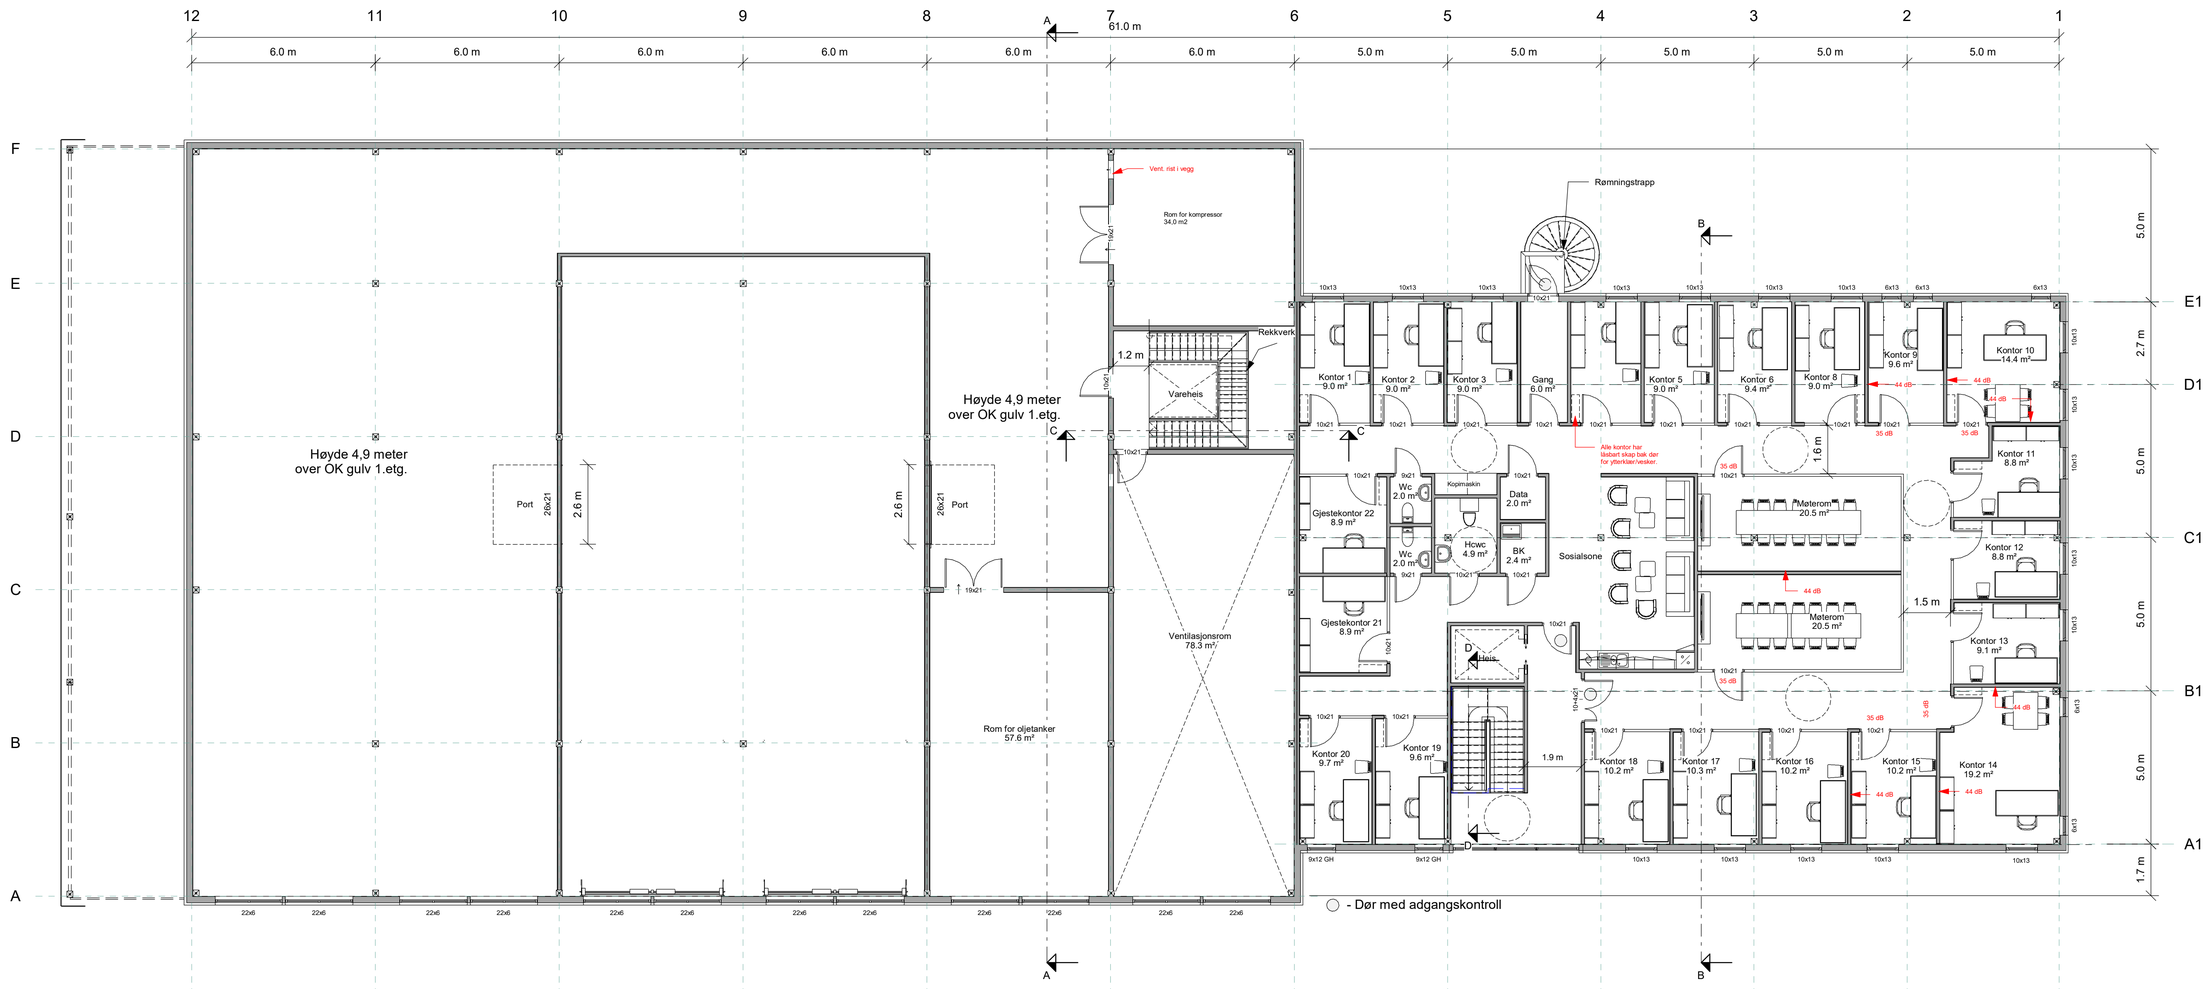


© Denne tegning må ikke kopieres eller benyttes ved foretagender som rettighetshaver ikke medvirker i.

HUSFOLKET

Husfolket SA
Per Helgesens vei 94
8013 Bodø
tlf: 41 43 78 22

REV:	DATO:	REVISJON:	SIGN:

PROSJEKT: **Nytt verksted/adm. bygg**
TILTAKSHAVER: OR Bergersen Holding AS | G.nr/B.nr: 15/2323
BYGGEPLASS: Sortland | KOMMUNE: Sortland

TEGN. INNHOLD: **Skisse Plan 2.etg.** | MÅLESTOKK: 1 : 100
ARKITEKT: Husfolket | PROSJEKT NR: **23050**
TEGN: Kirsti | DATO: 01.02.2024 | REV: **J** | TEGN.NR: **106**