
KYSTVERKET

20

N68.70497, Ø15.13350 +

15m

UTM33
Ø 505350.
N7621450.

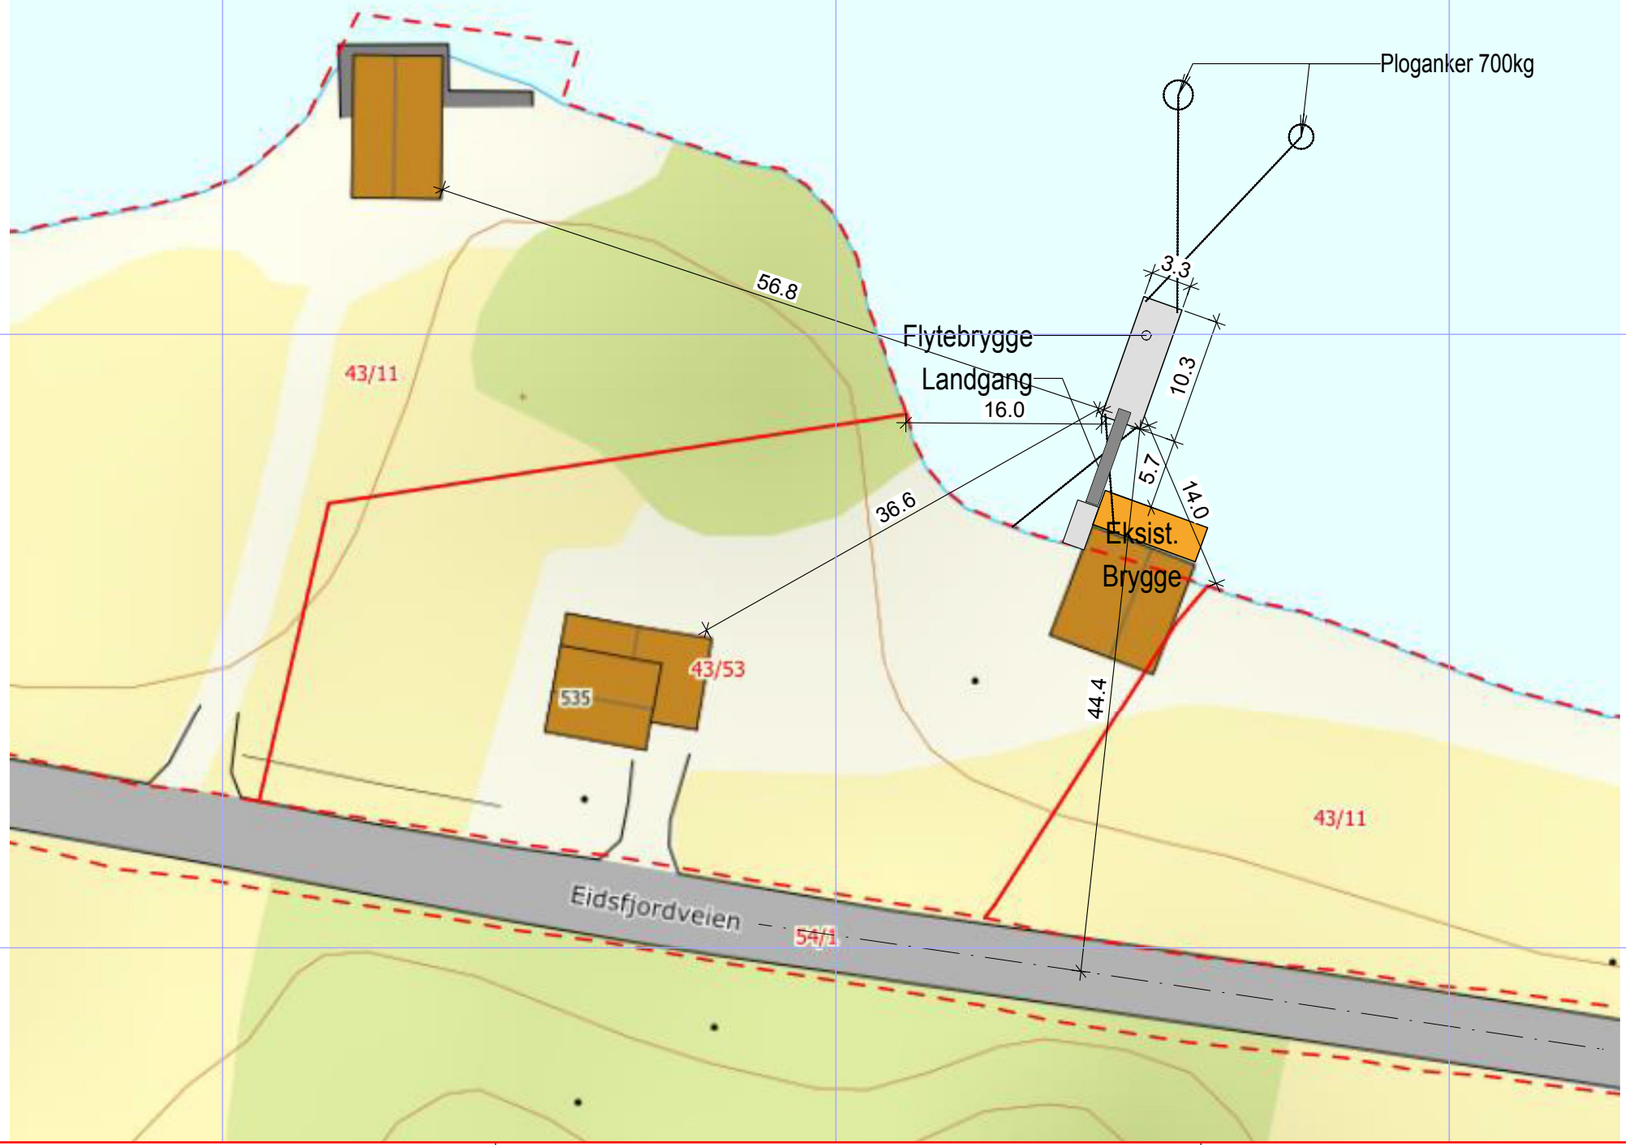

Prosjektnummer	Tegningsnummer	Rev.
10980	001	A

-	A:Oppdatert målsettinger	Ø.J.	06.02.2020

Tiltakshaver/Prosjektnavn

Arvid Nyborg
Flytebrygge
Sildpollen

Gårdsnummer/Bruksnummer

43/53, Sortland Kommune

Tegningens innhold

Situasjonsplan flytebrygg

Dato: 20.04.2018

Mål 1:500

Sign. BS
Kontroll BS

SIVILINGENIØR SIBSAS BÅRD SØRENSEN AS
Postboks 28, 8455 Stokmarknes,
Tlf 76 16 07 90 Fax: 76 16 07 91, e-post: post@sibsas.no

Prosjektnummer	Tegningsnummer	Rev.
10980	001	A