
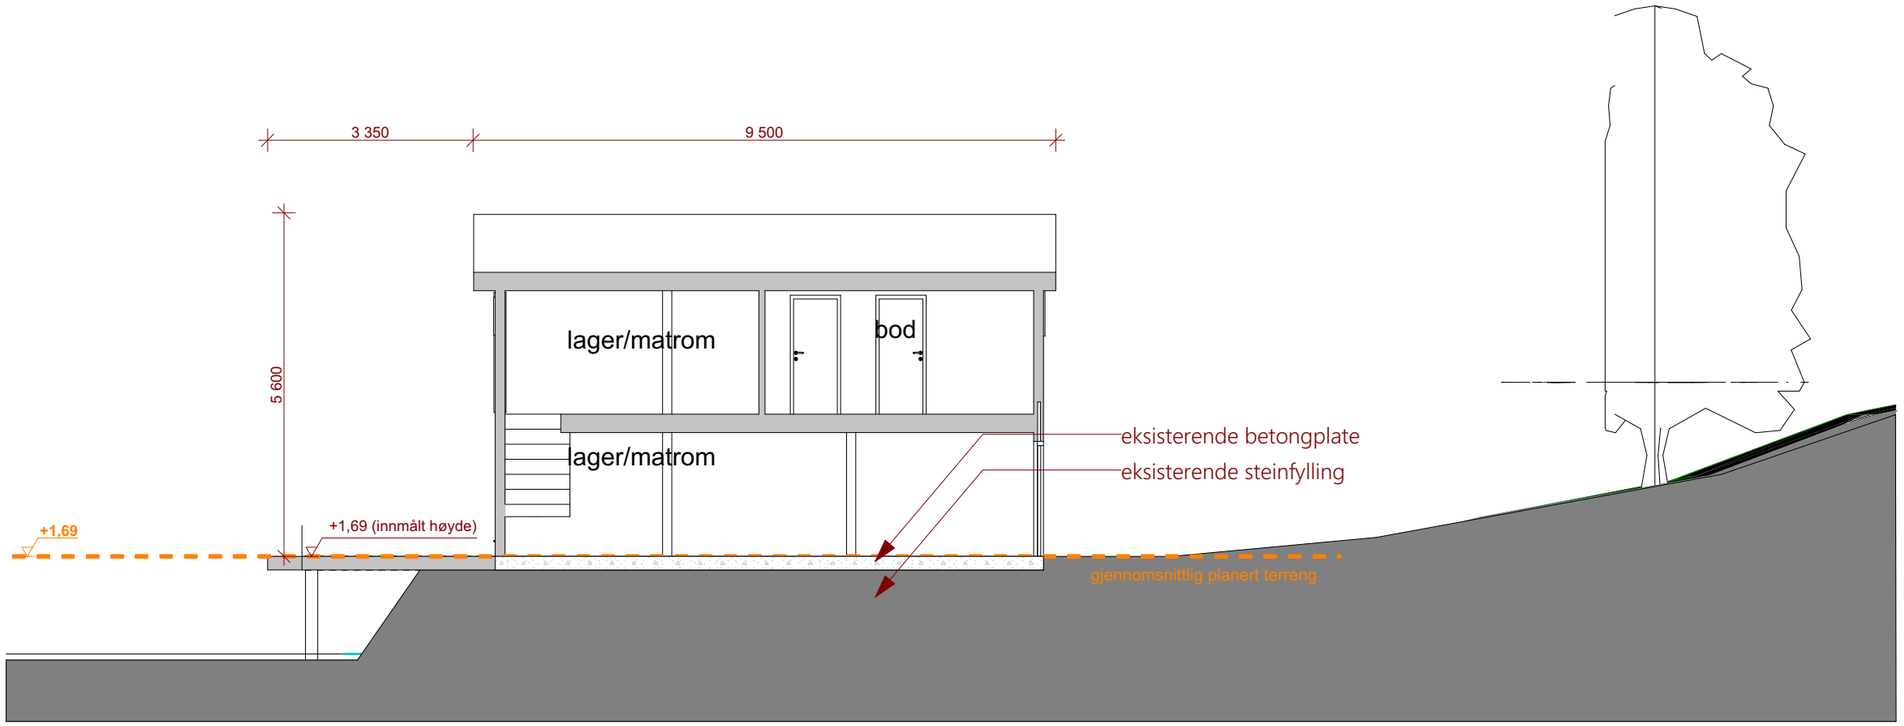


1:100 Snitt A - Eksist.

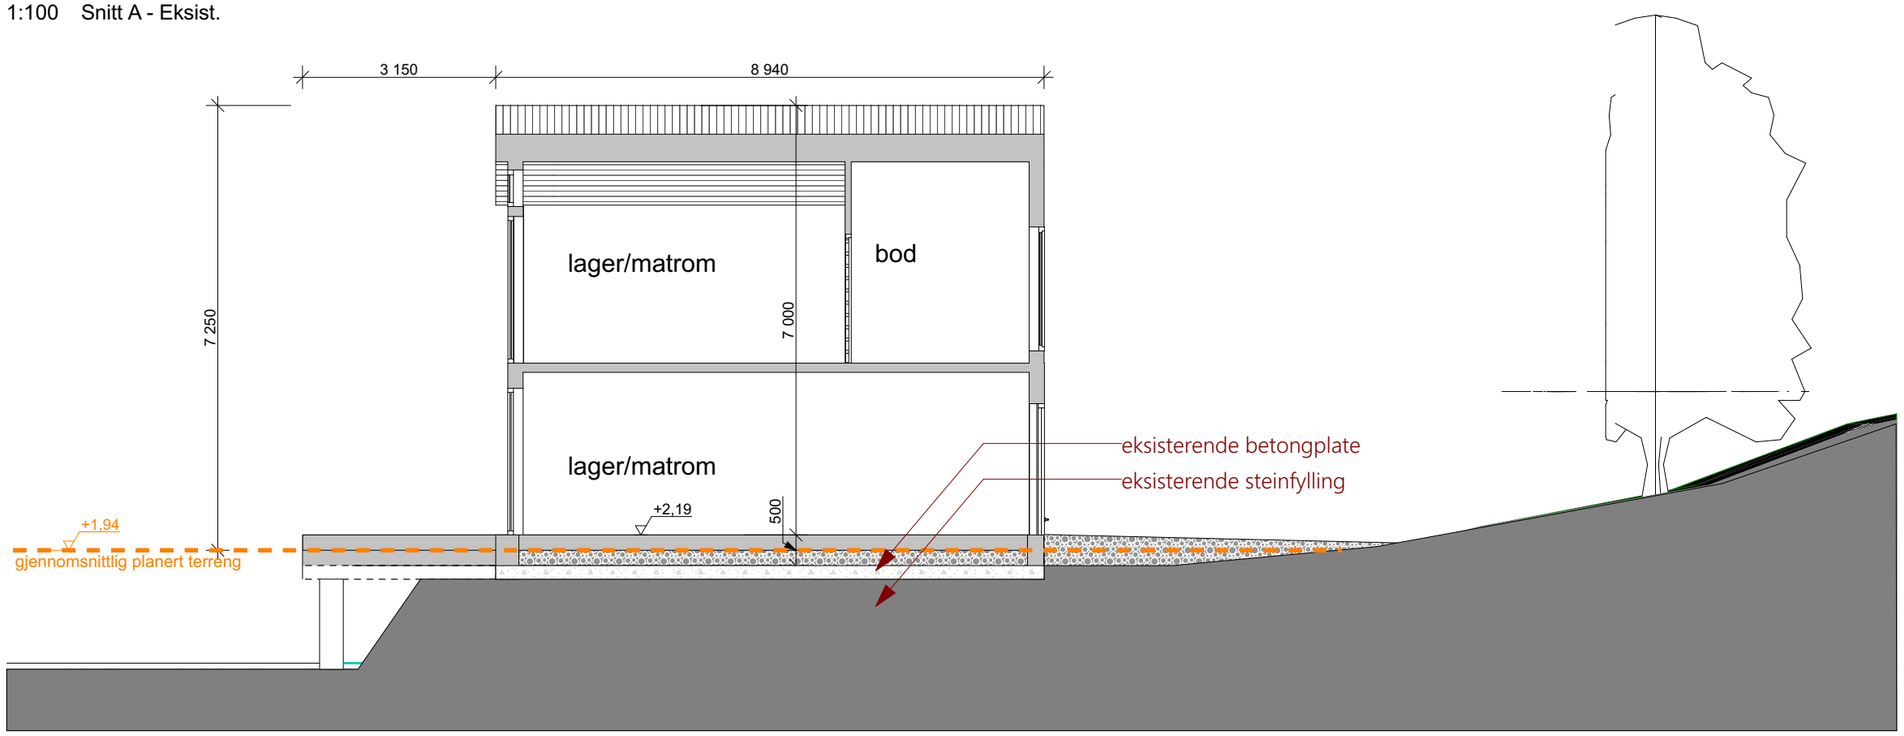

1:100 Snitt A- Omsøkt

SUPPLERING RAMMESØKNAD

Adresse:
Eidsfjordveien 535

Tegning
Snitt A

GRIEG arkitekter

Format:
A3

Dato opprettet
14.02.24

Mål:
1:100