
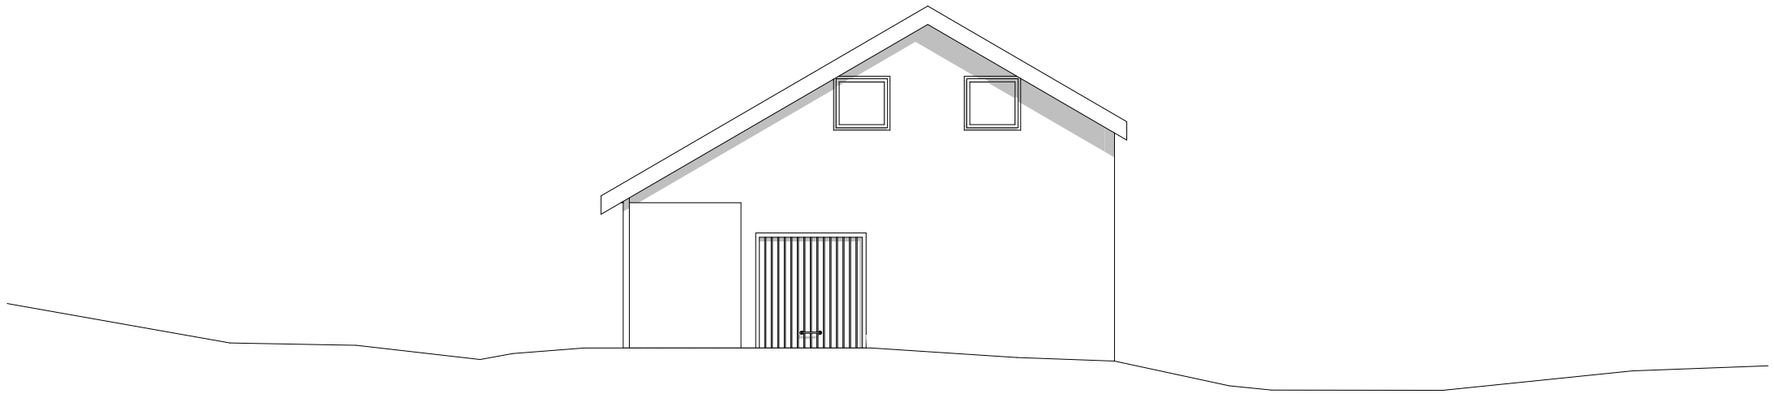


Fasade Sør eksisterende situasjon 1:100

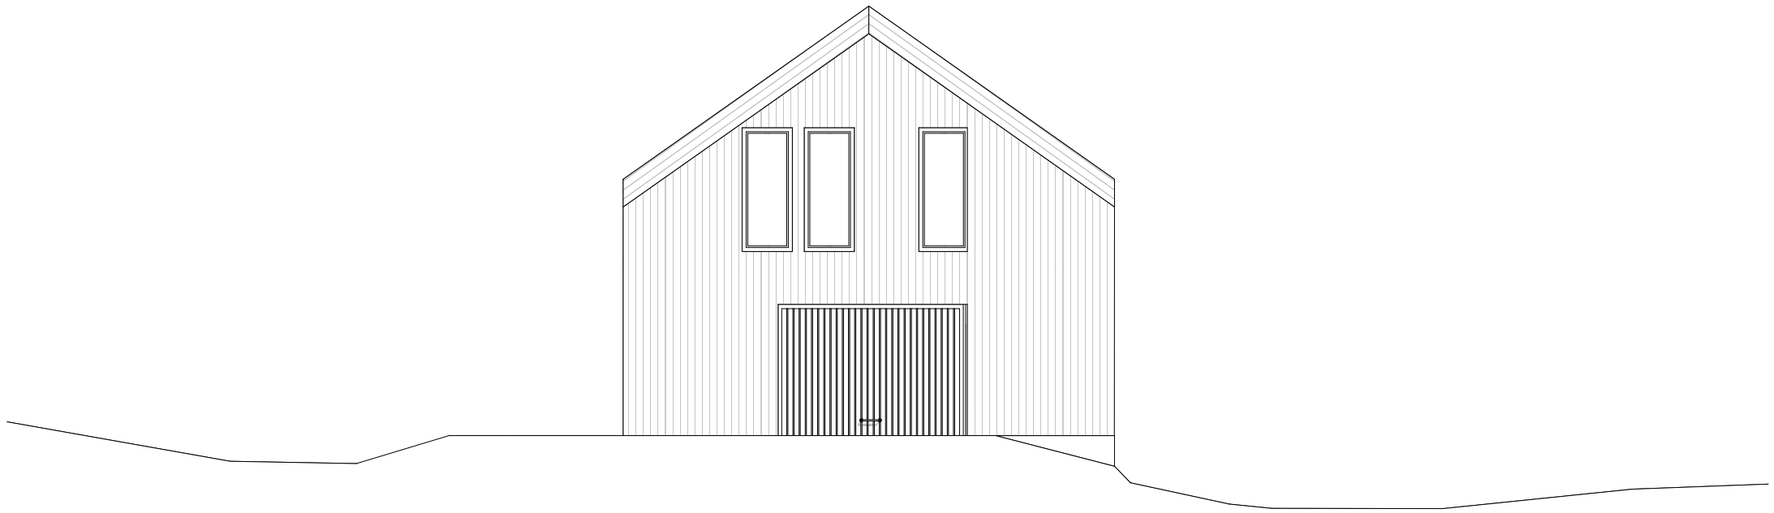

Fasade Sør omsøkt situasjon 1:100

SUPPLERING RAMMESØKNAD

Adresse:
Eidsfjordveien 535

Tegning
Fasade Sør

GRIEG arkitekter

Format:
A3

Dato opprettet
14.02.24

Mål:
1:100