
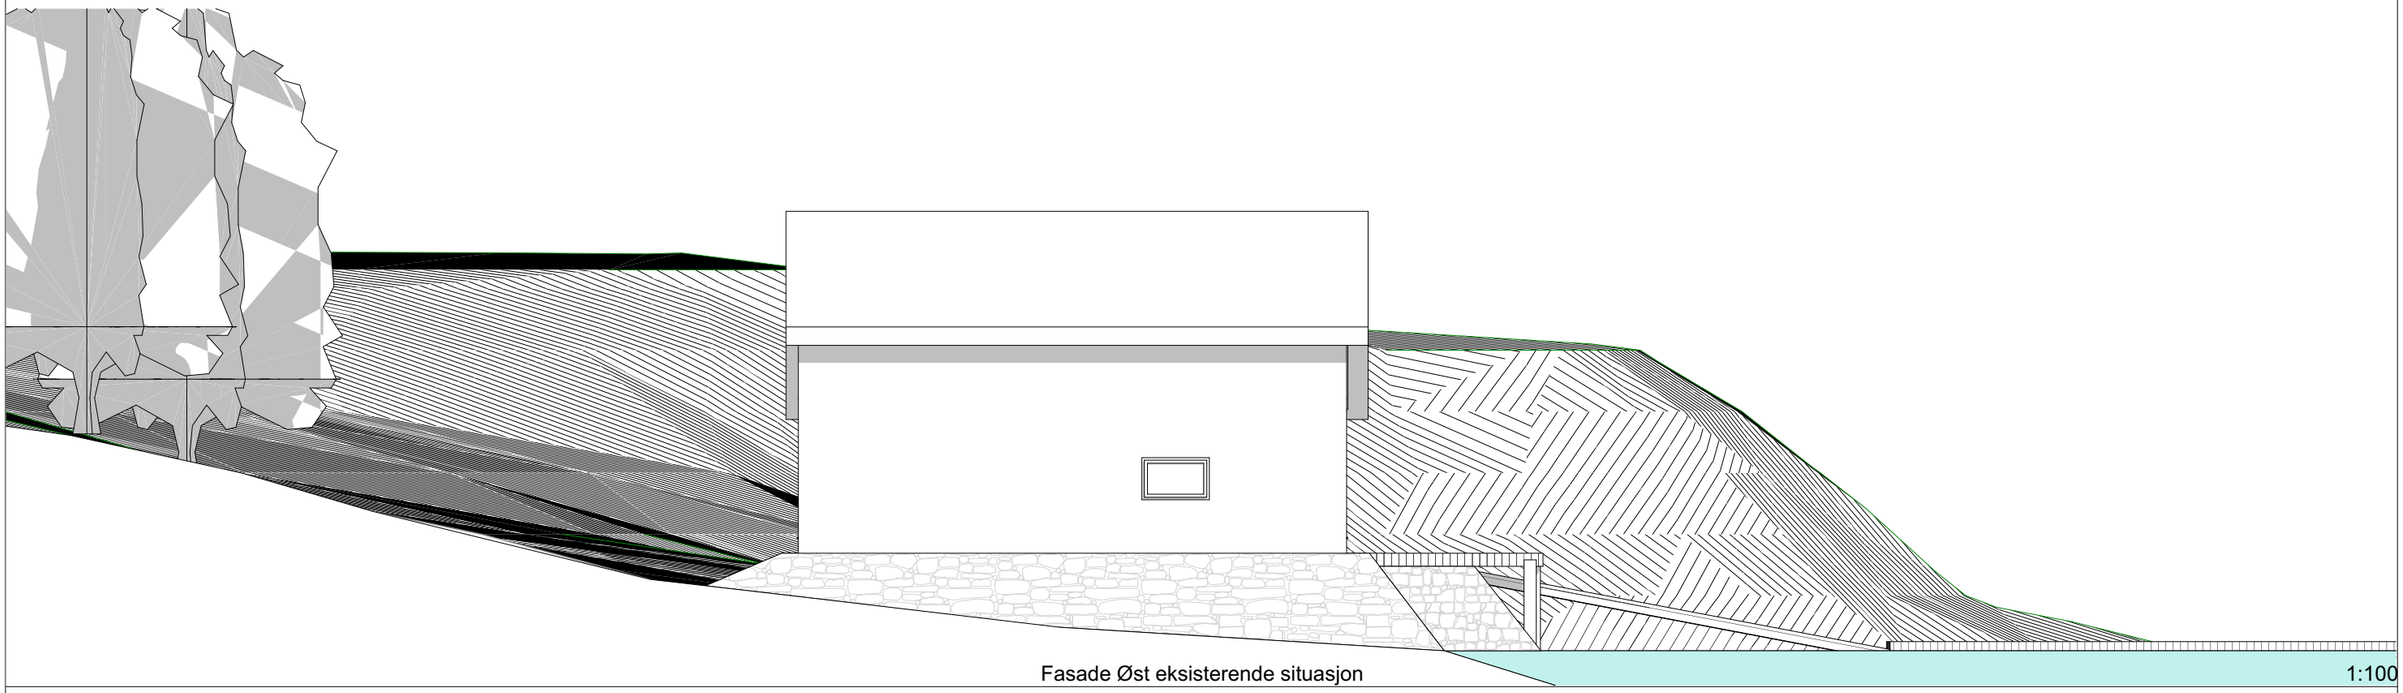


Fasade Øst eksisterende situasjon

1:100

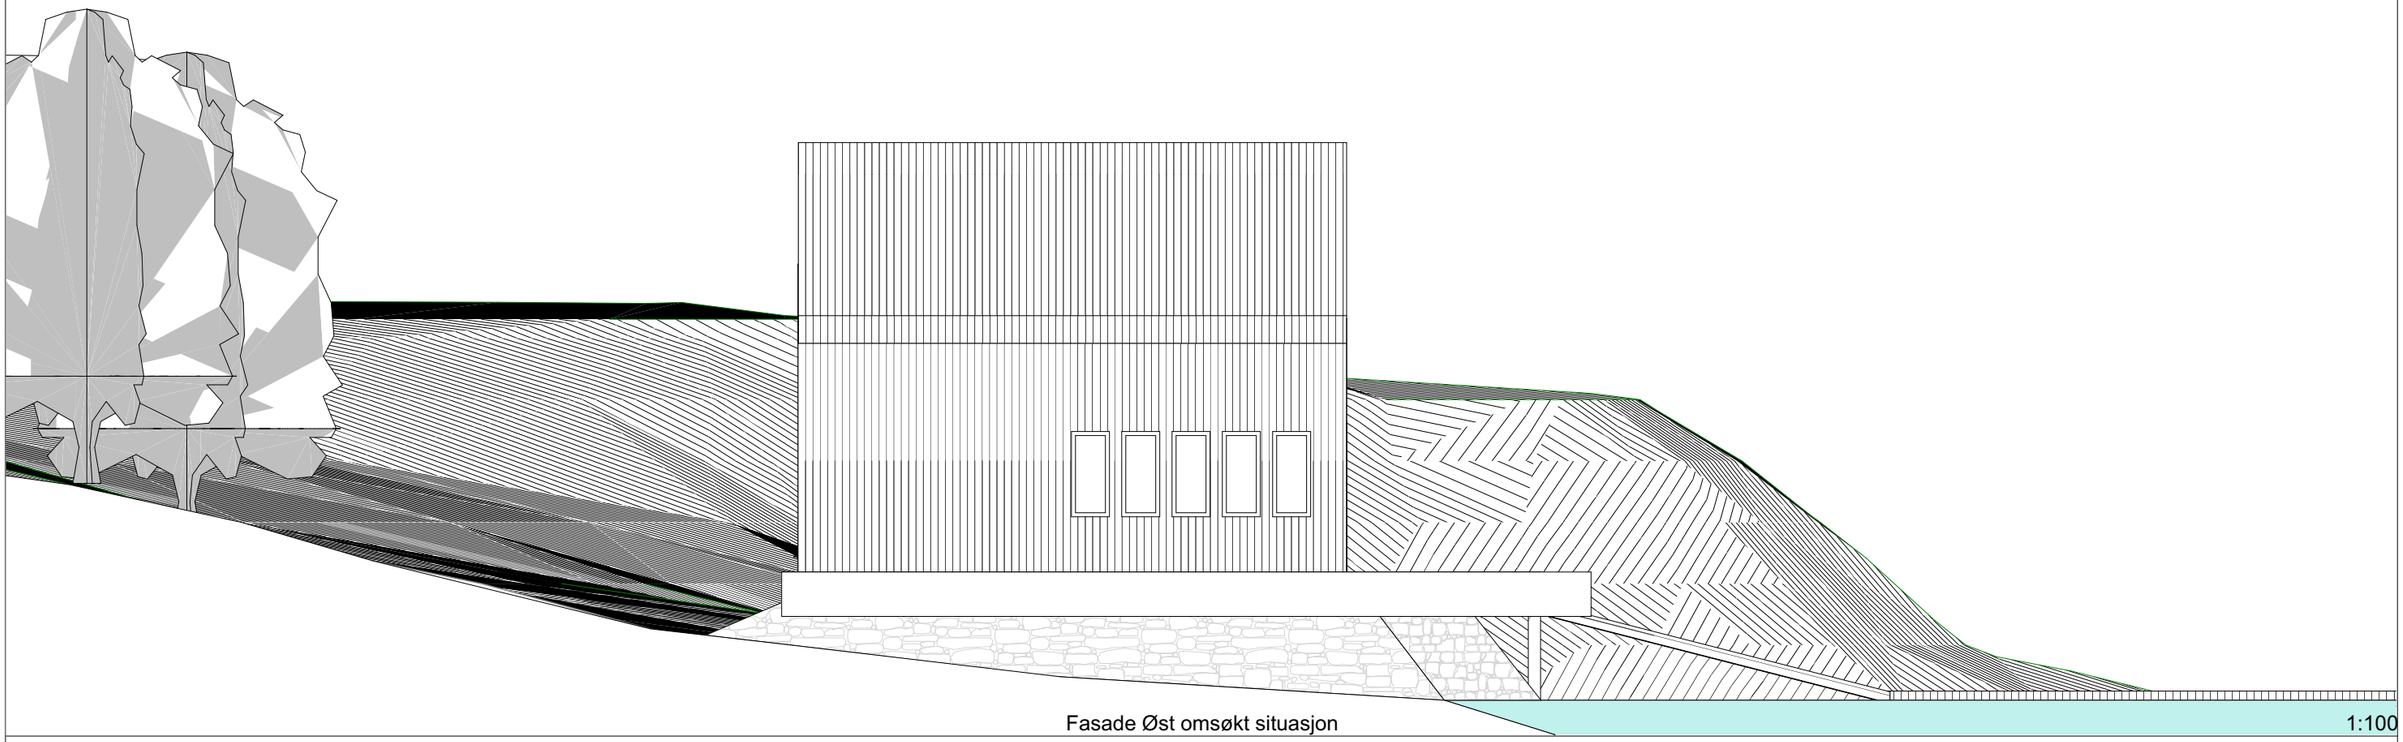

Fasade Øst omsøkt situasjon

1:100

**SUPPLERING RAMMESØKNAD**

Adresse:
**Eidsfjordveien 535**

Tegning
**Fasade Øst**

GRIEG arkitekter

Format:
**A3**

Dato opprettet
**14.02.24**

Mål:
**1:100**