
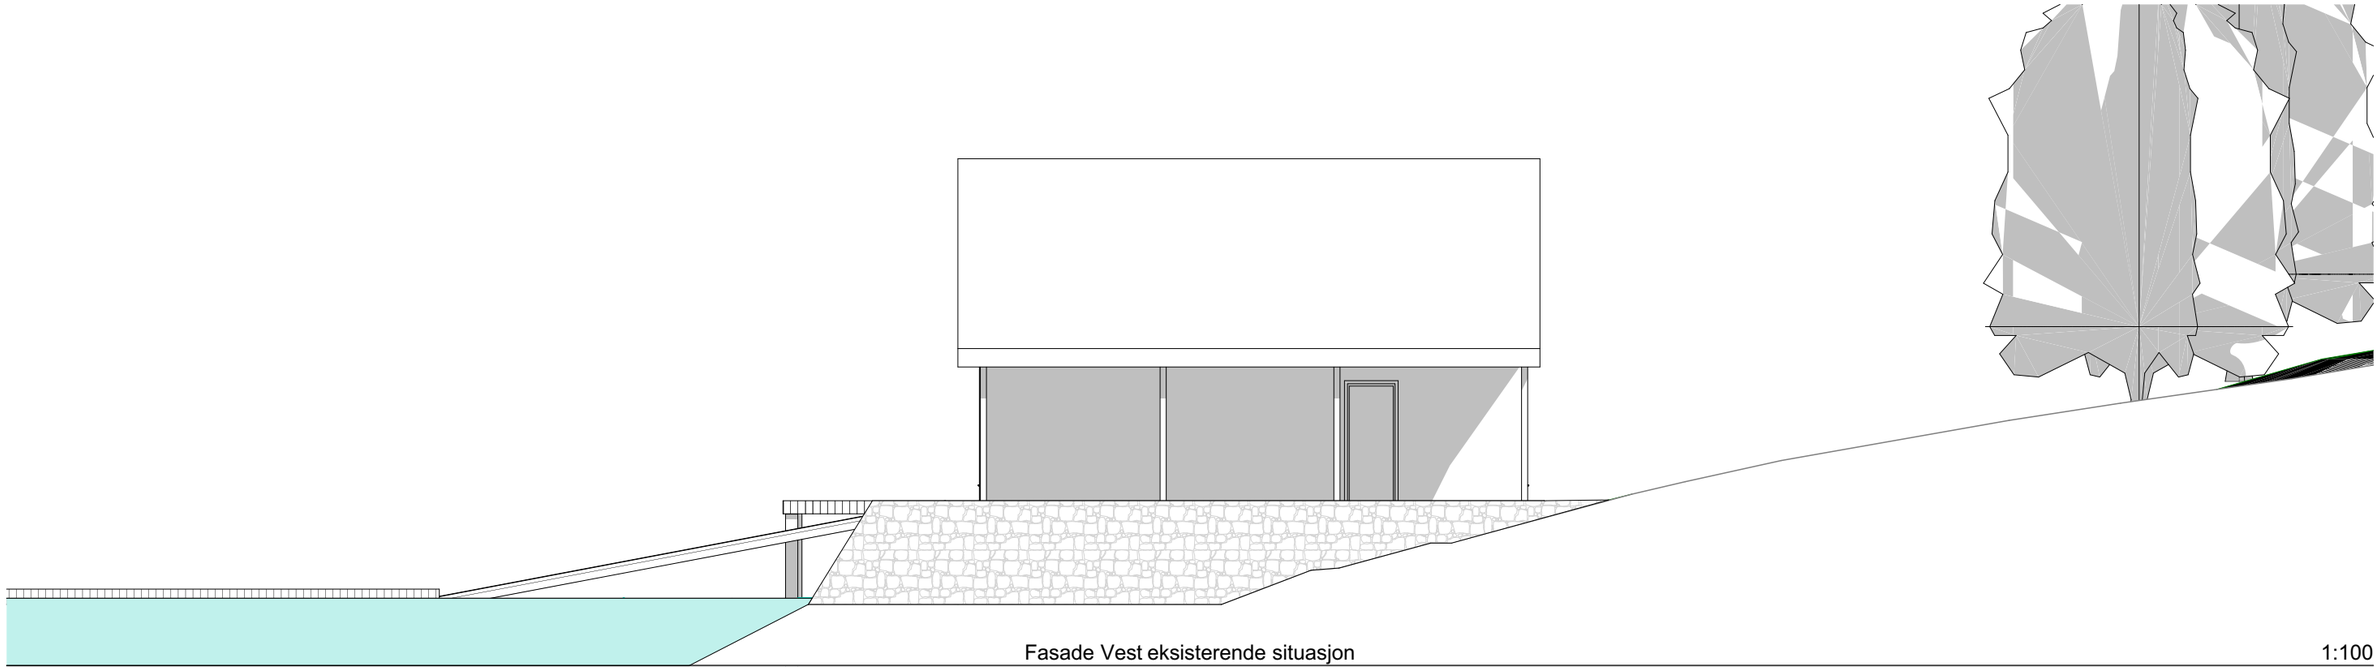


Fasade Vest eksisterende situasjon

1:100

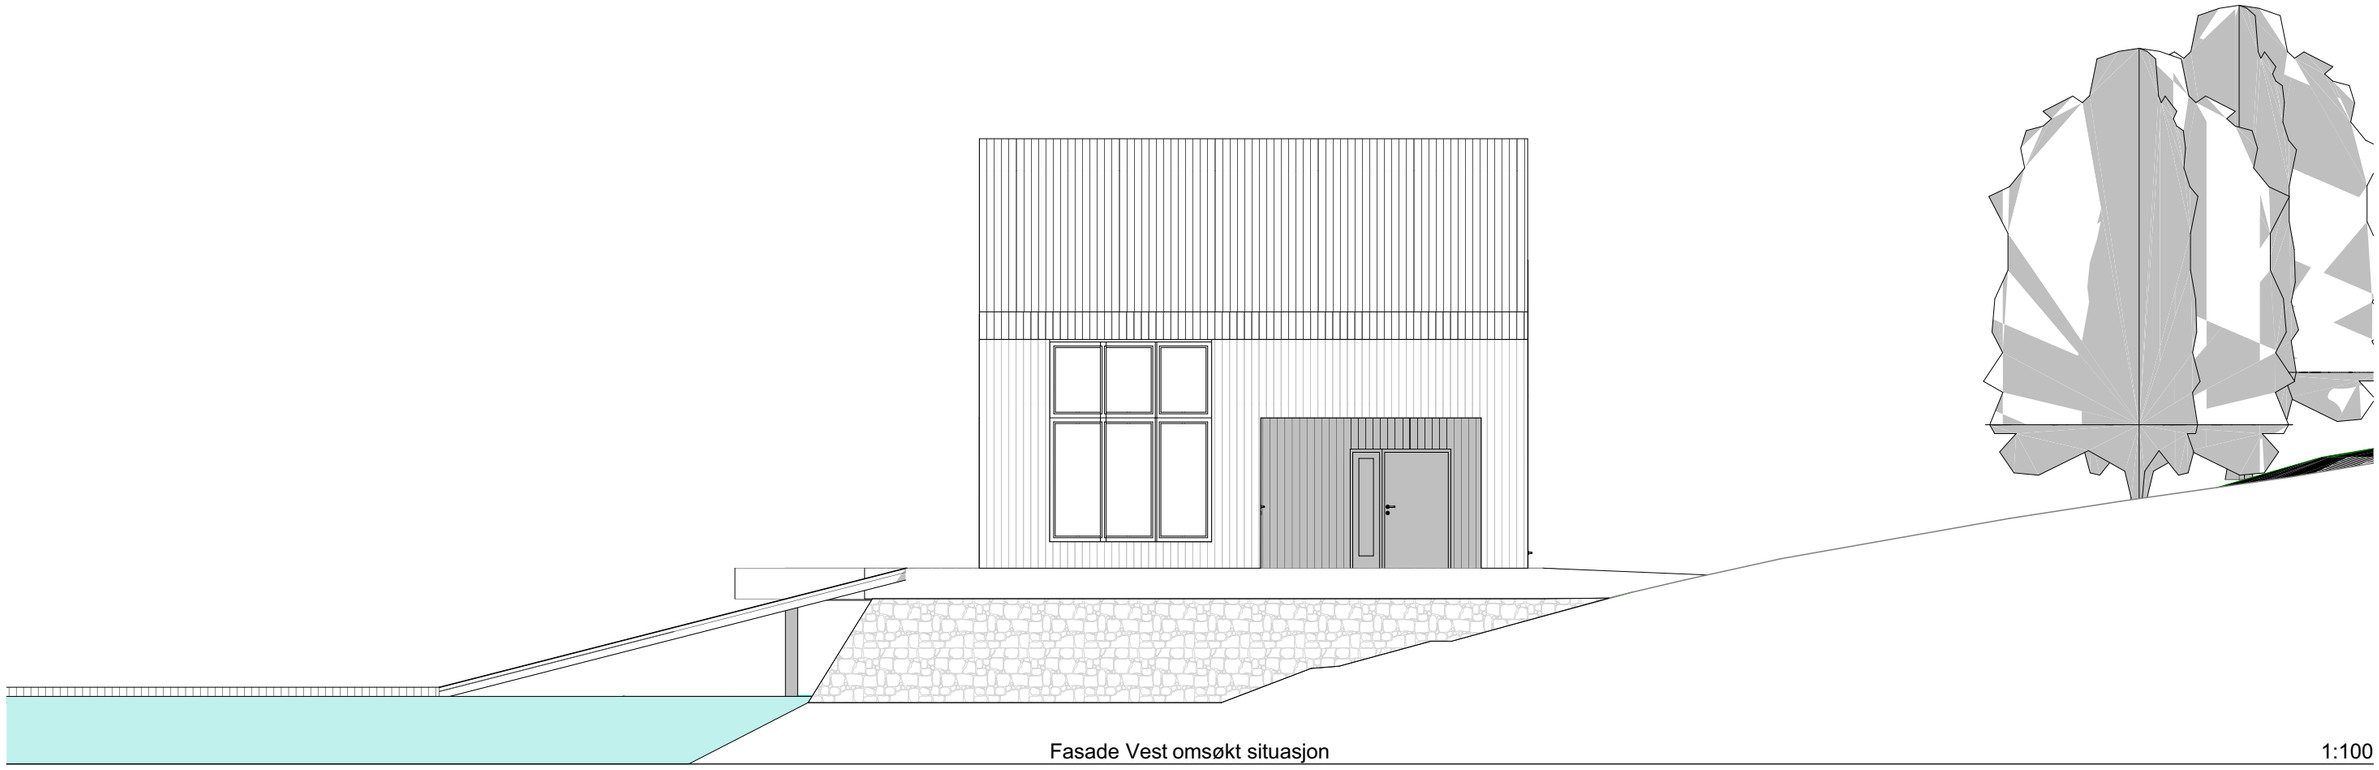

Fasade Vest omsøkt situasjon

1:100

SUPPLERING RAMMESØKNAD

Adresse:
Eidsfjordveien 535

Tegning
Fasade Vest

GRIEG arkitekter

Format:
A3

Dato opprettet
14.02.24

Mål:
1:100